


**Схема расположения границ публичного сервитута
ВЛ-0,4 кВ Л-2 от КТП "В.Прихон-4" (ВЛ-10кВ Л-1 ПС Медведь)**

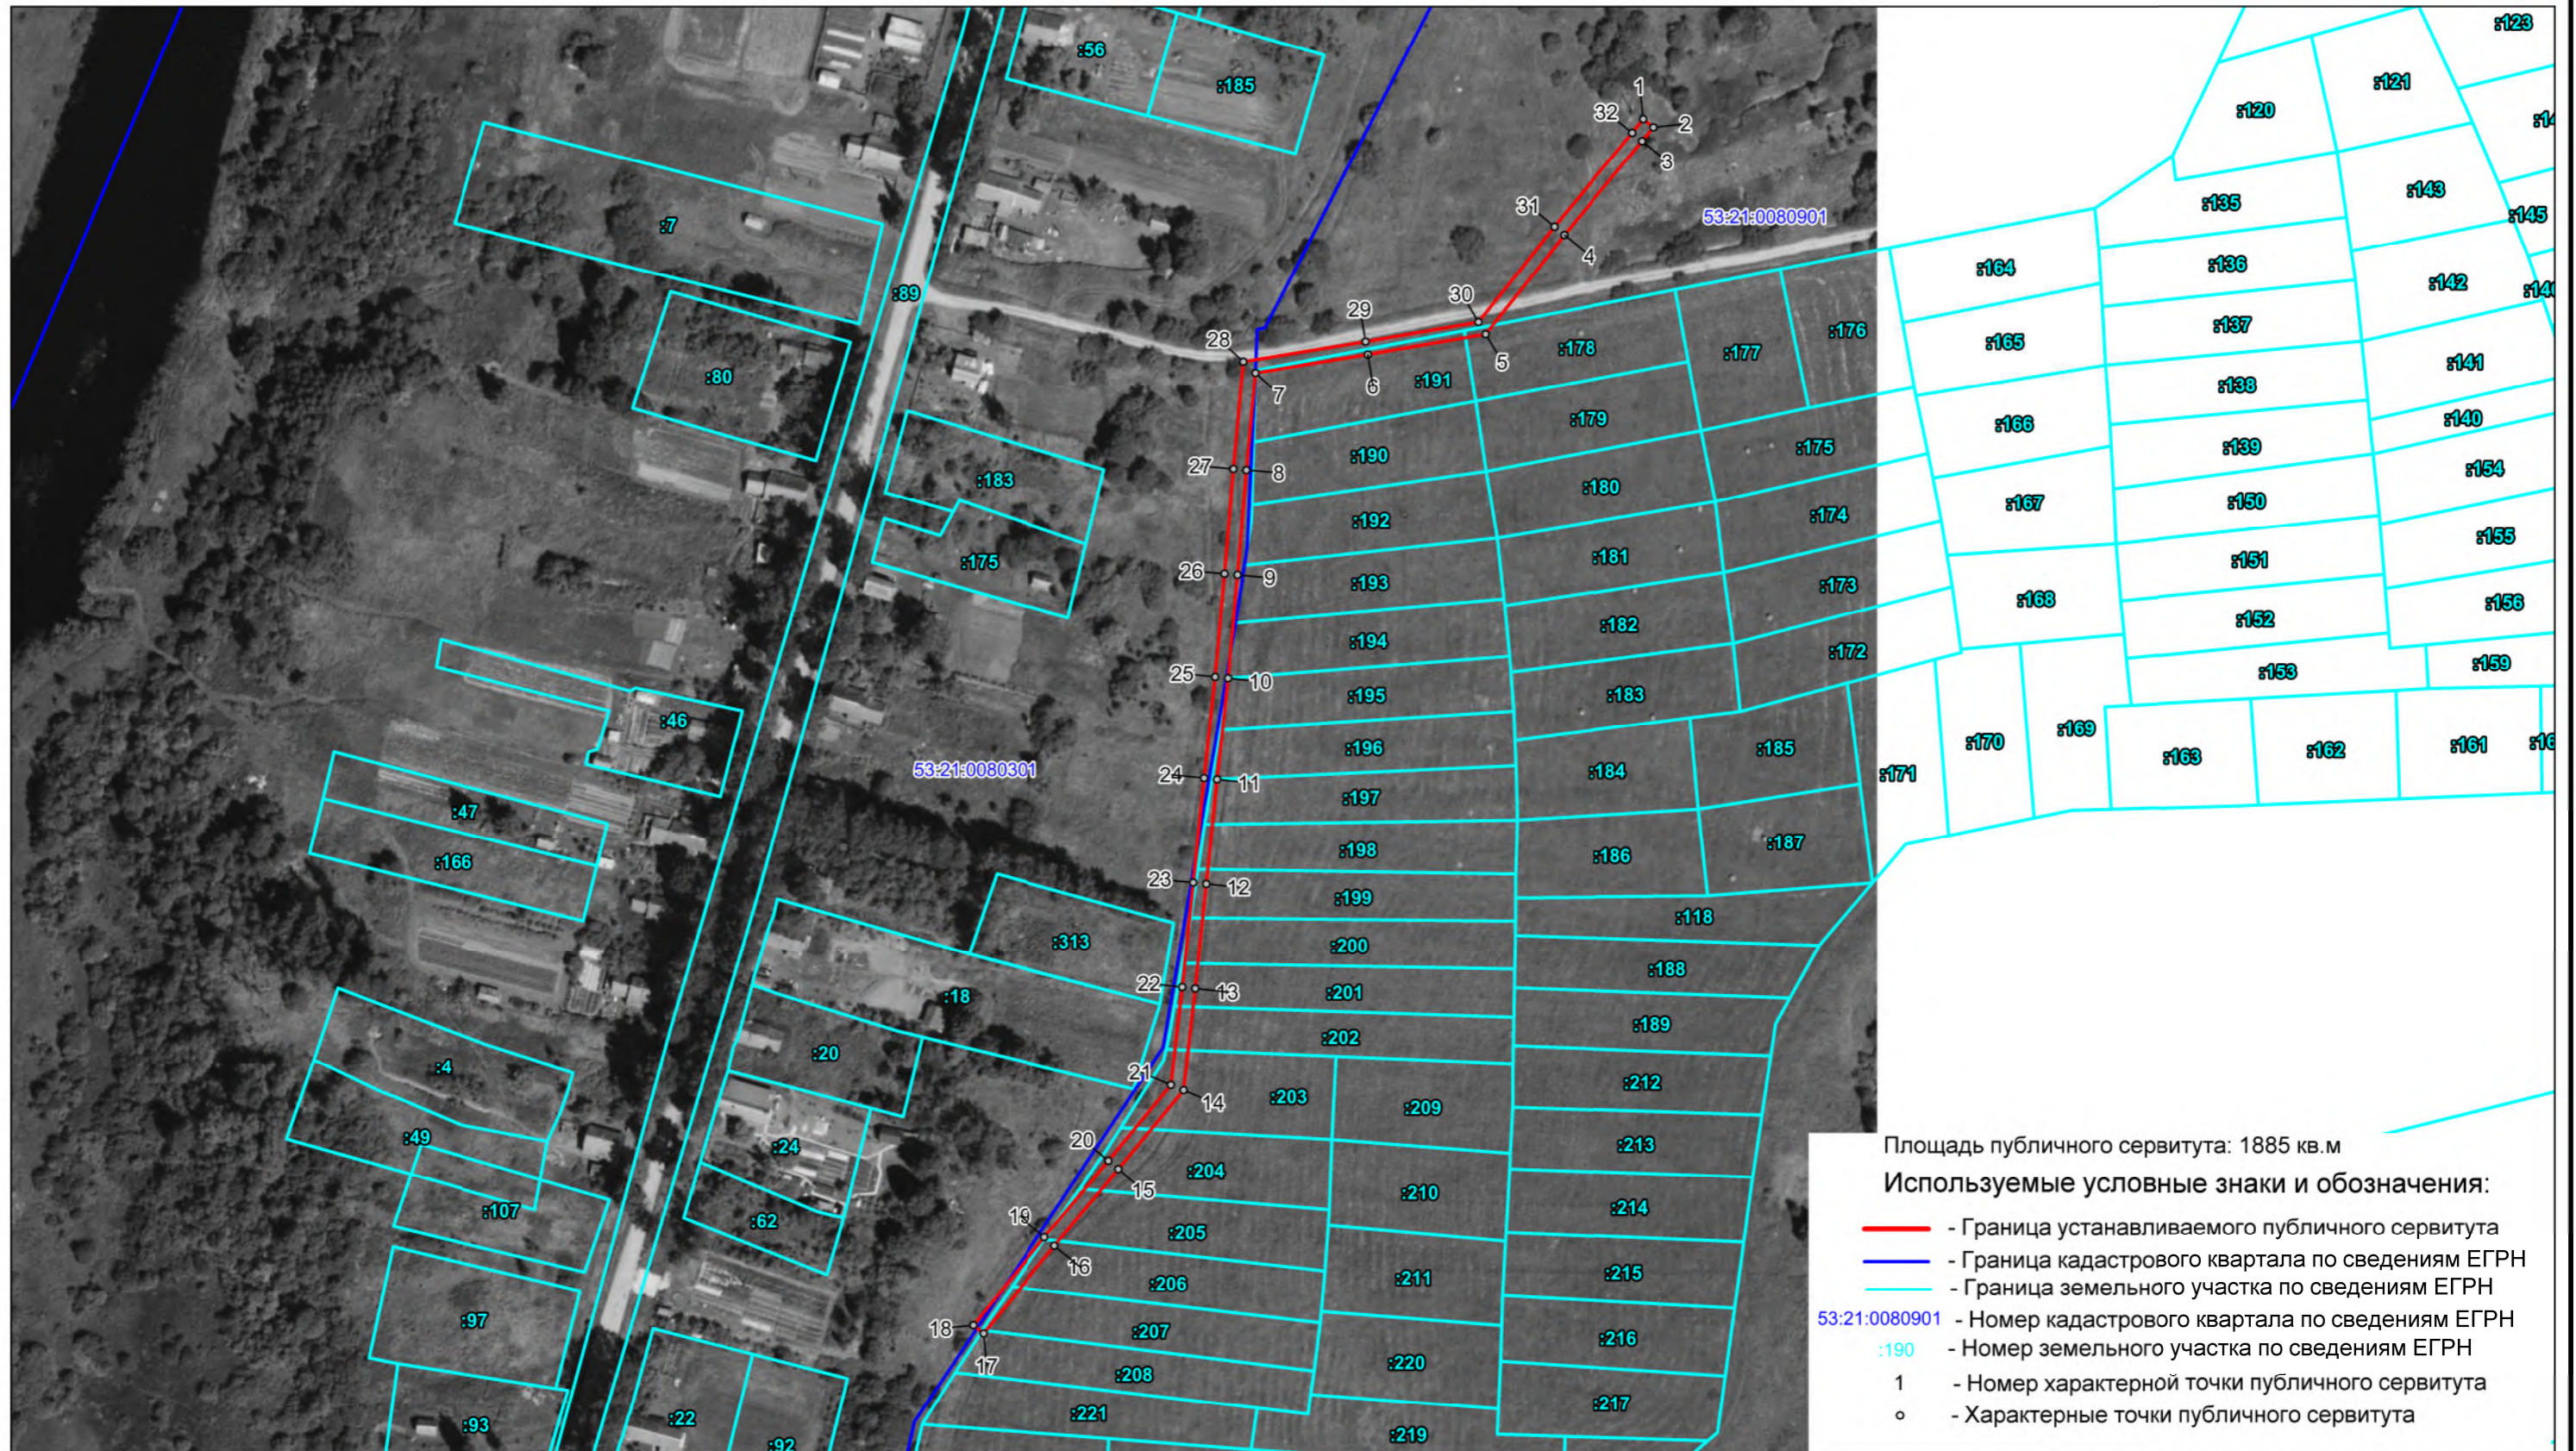

Масштаб 1 : 2000