


Схема расположения границ публичного сервитута
Здание контейнерного типа КТП-63/10/0,4 "Ванец" Л- 11 РП Закибье

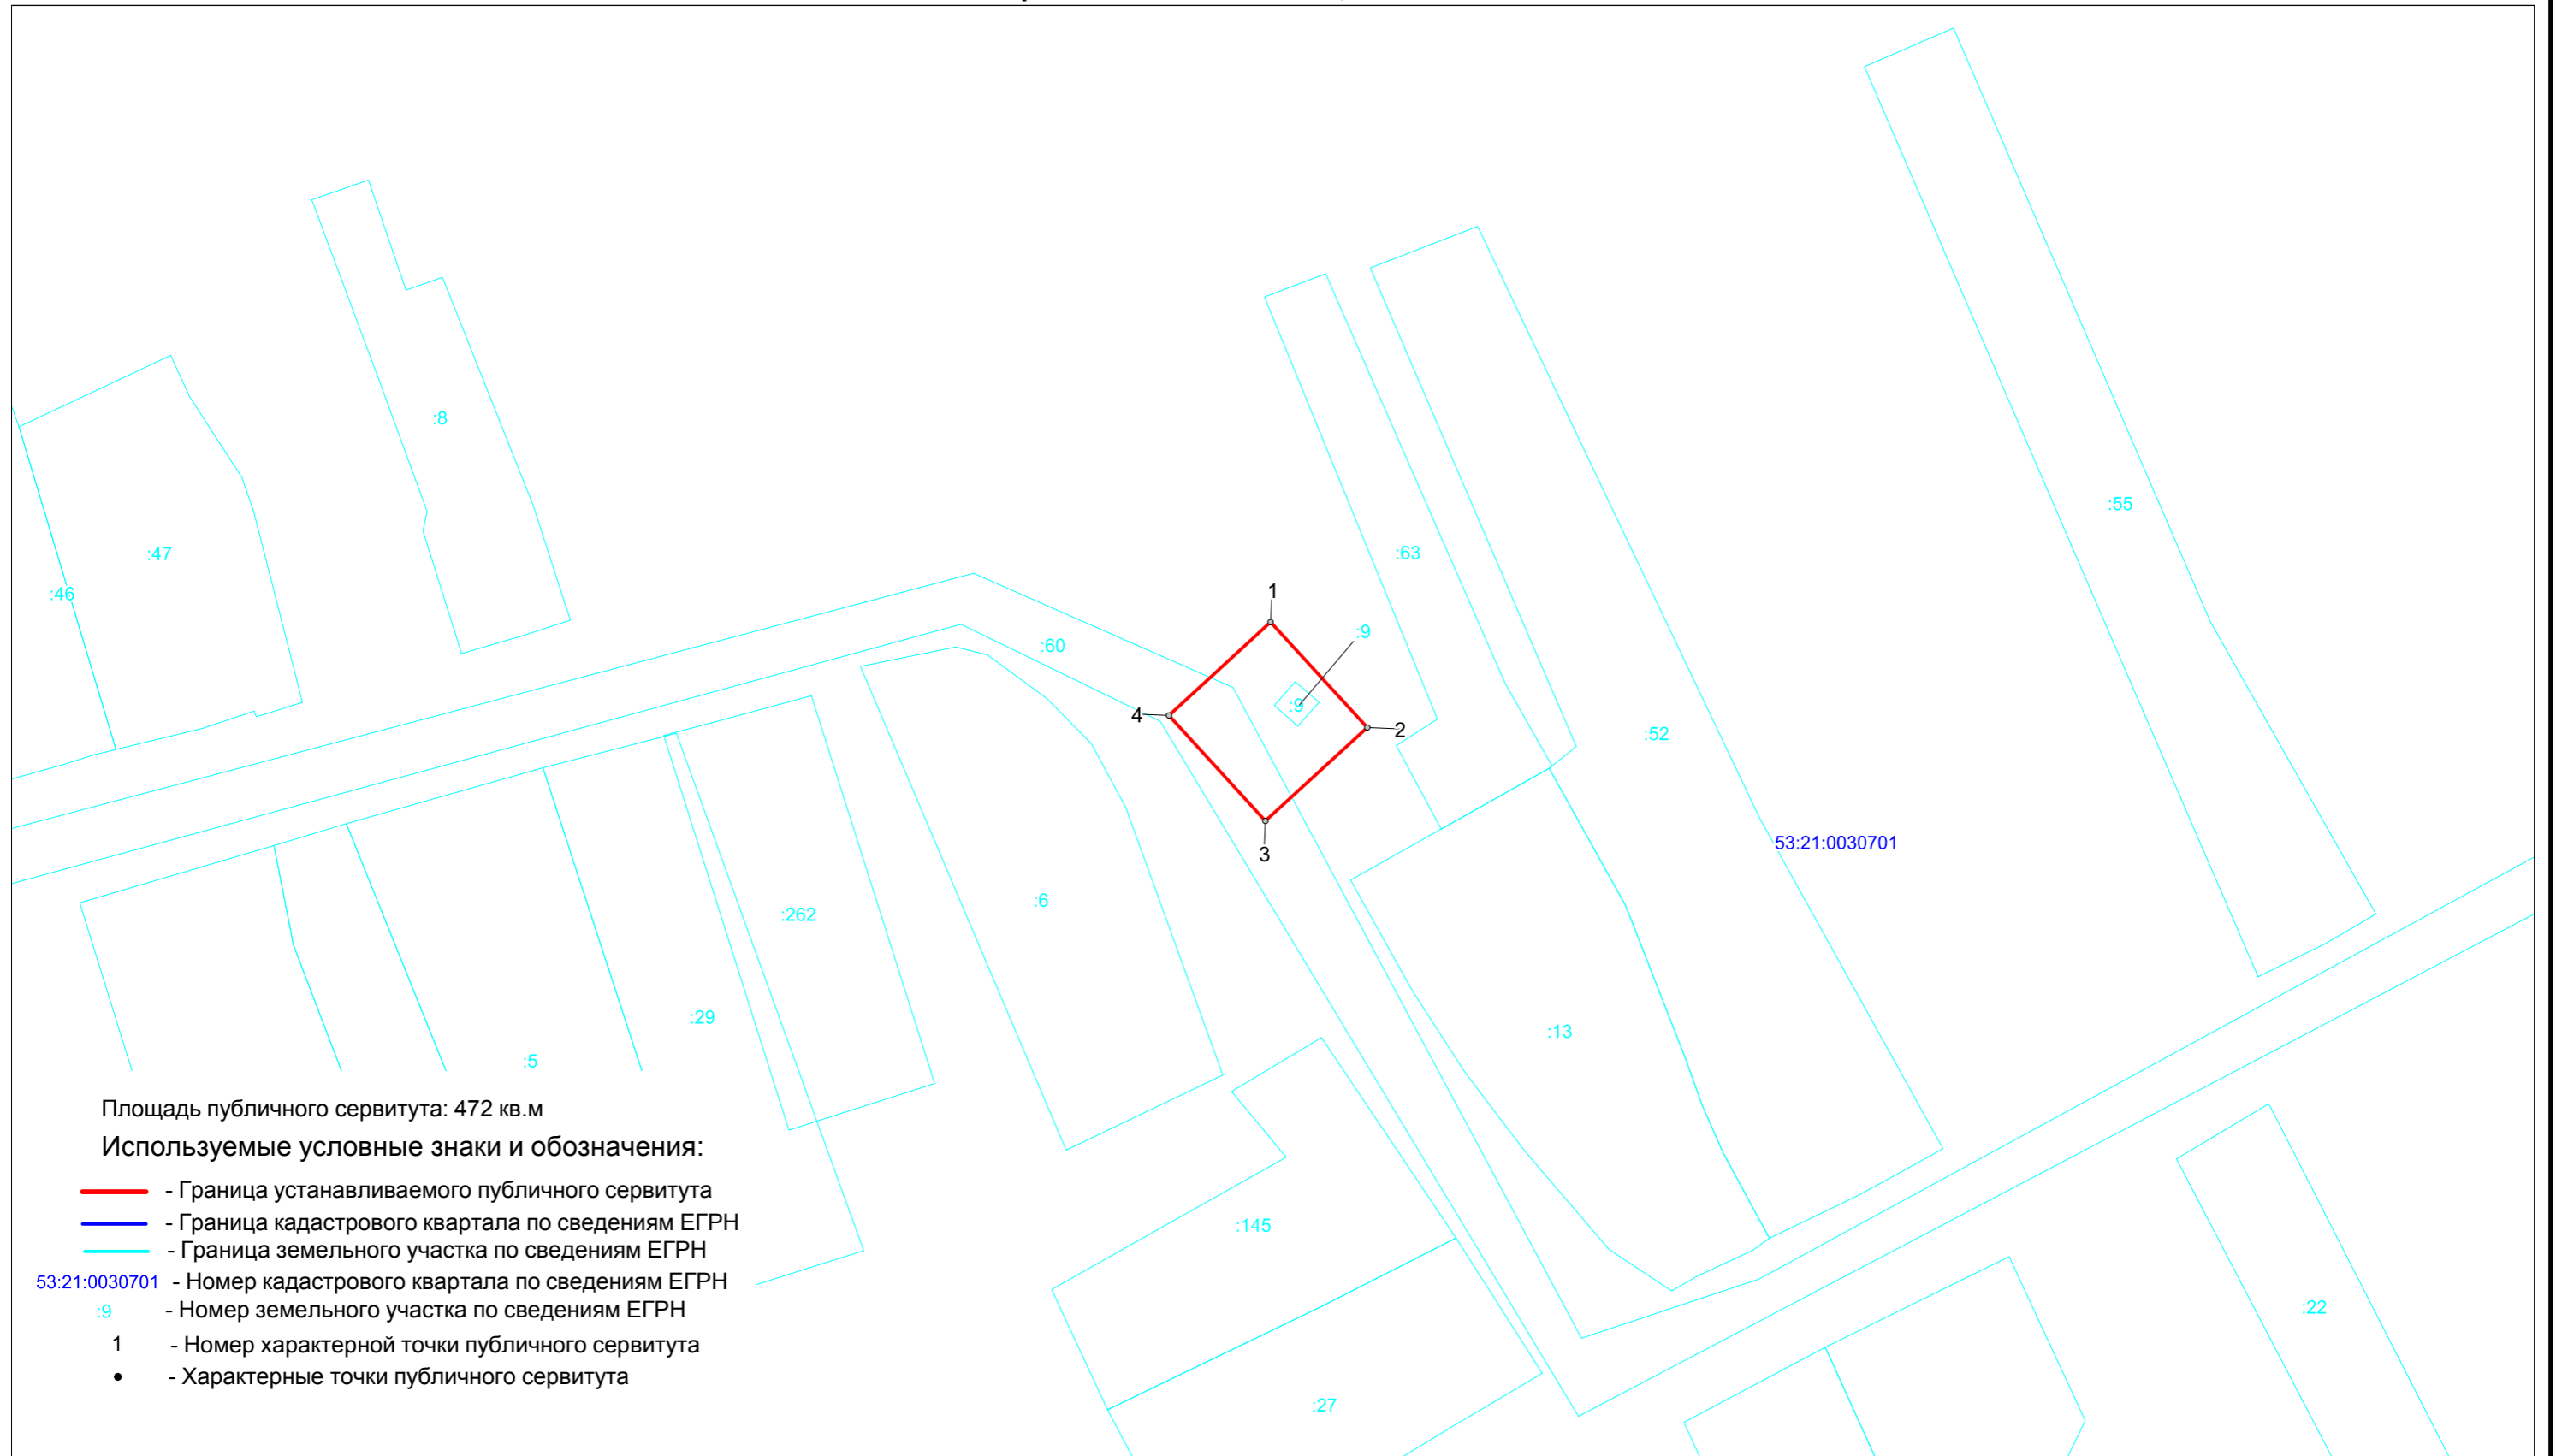

Масштаб 1 : 1000