


Схема расположения границ публичного сервитута ВЛИ-0,4 кВ Л- 2 от КТП-"Северная Поляна-3" Л-6 ПС Лесная

Площадь публичного сервитута: 730 кв.м

Используемые условные знаки и обозначения:

- - Граница устанавливаемого публичного сервитута
- - Граница кадастрового квартала по сведениям ЕГРН
- - Граница земельного участка по сведениям ЕГРН
- 53:21:0011701 - Номер кадастрового квартала по сведениям ЕГРН
- :262 - Номер земельного участка по сведениям ЕГРН
- 1 - Номер характерной точки публичного сервитута
- o - Характерные точки публичного сервитута

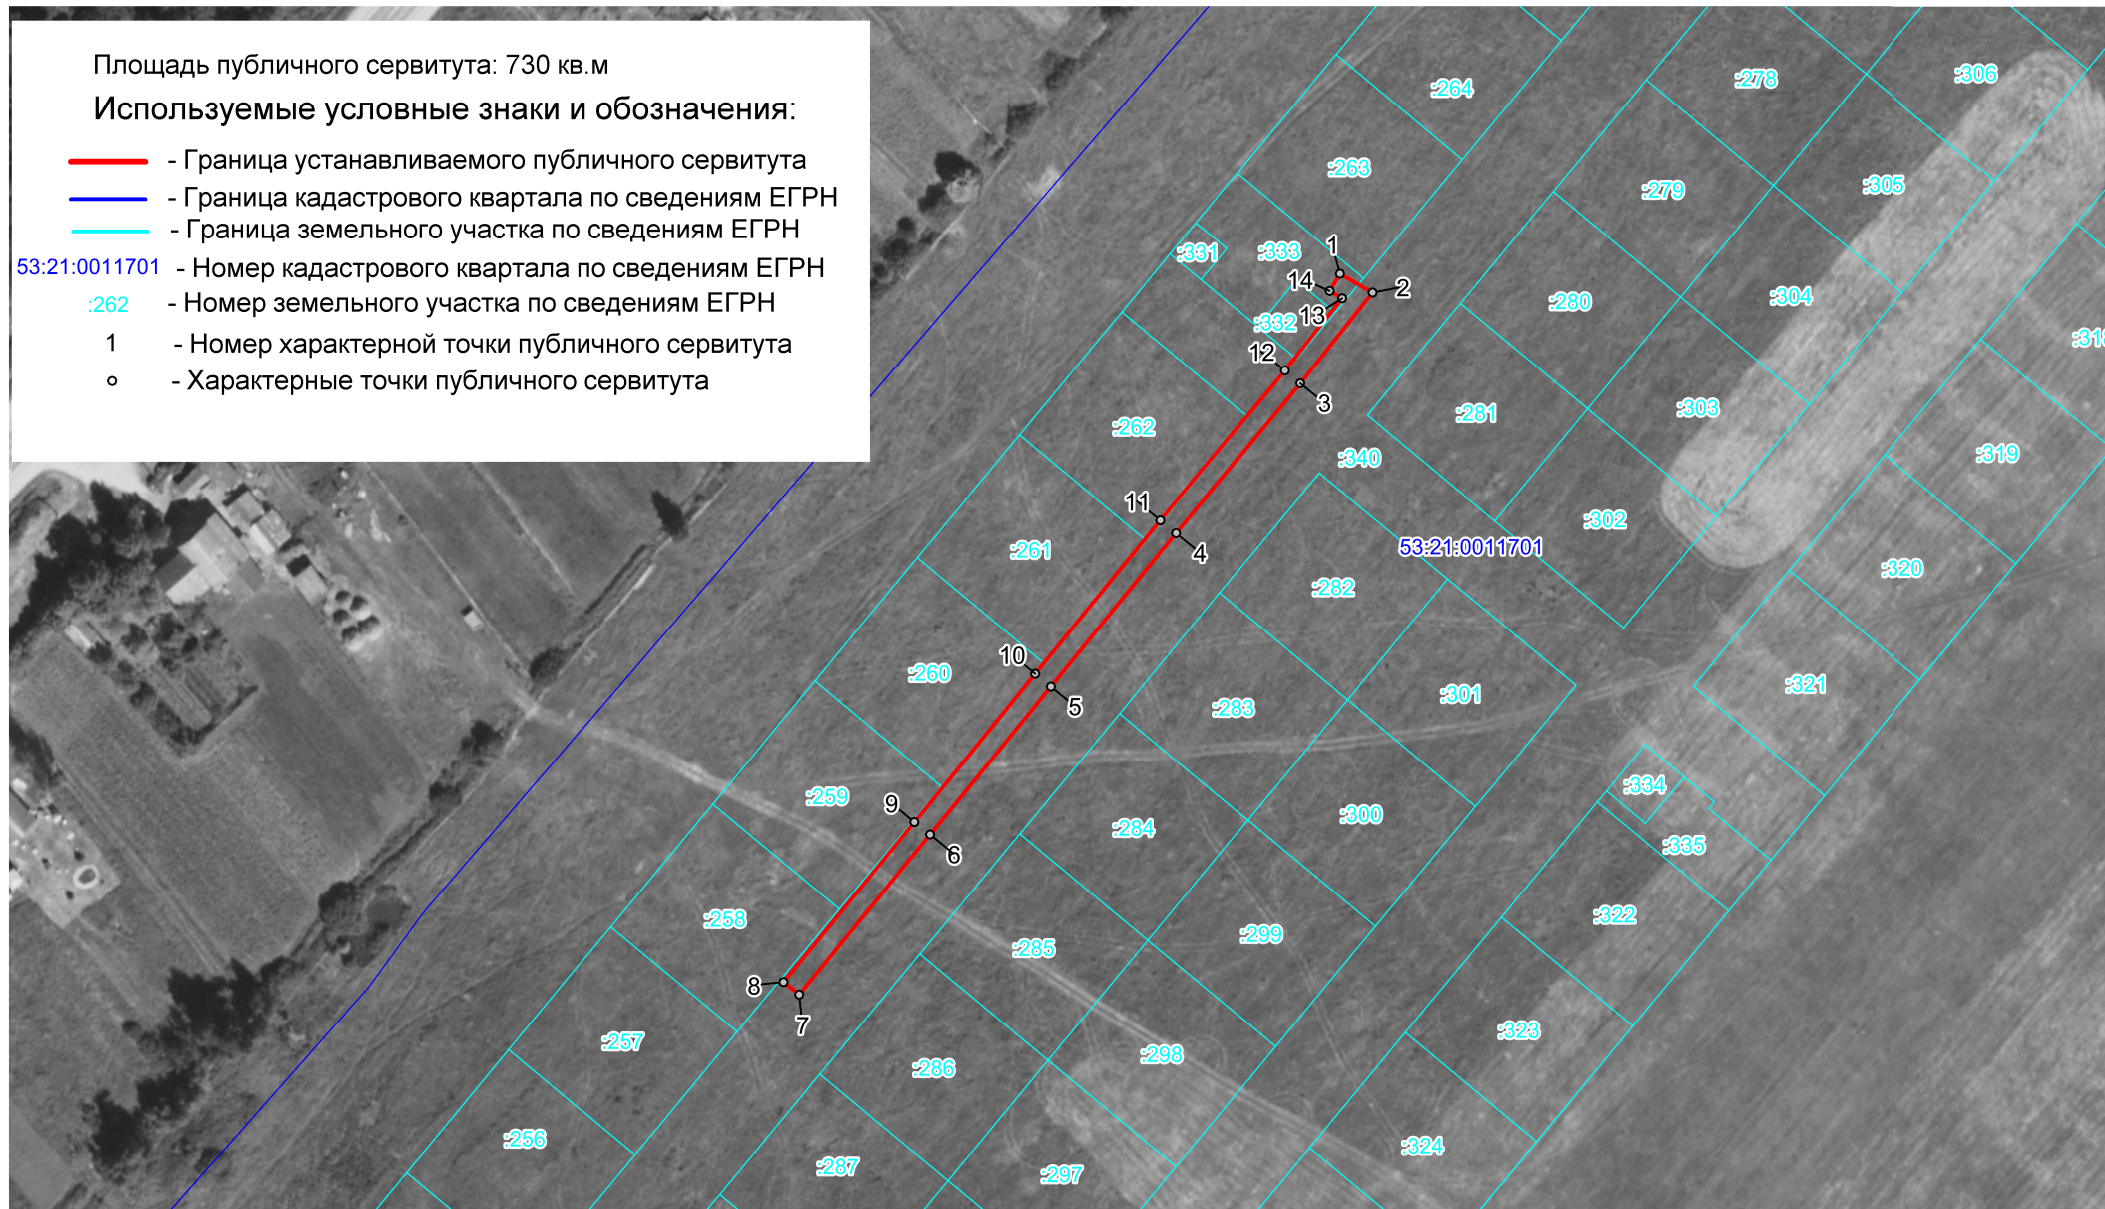

Масштаб 1 : 1500