


Схема расположения границ публичного сервитута
Здание контейнерного типа СТП-25/10/0,4 "Заполье-2" Л- 1 ПС Коростынь

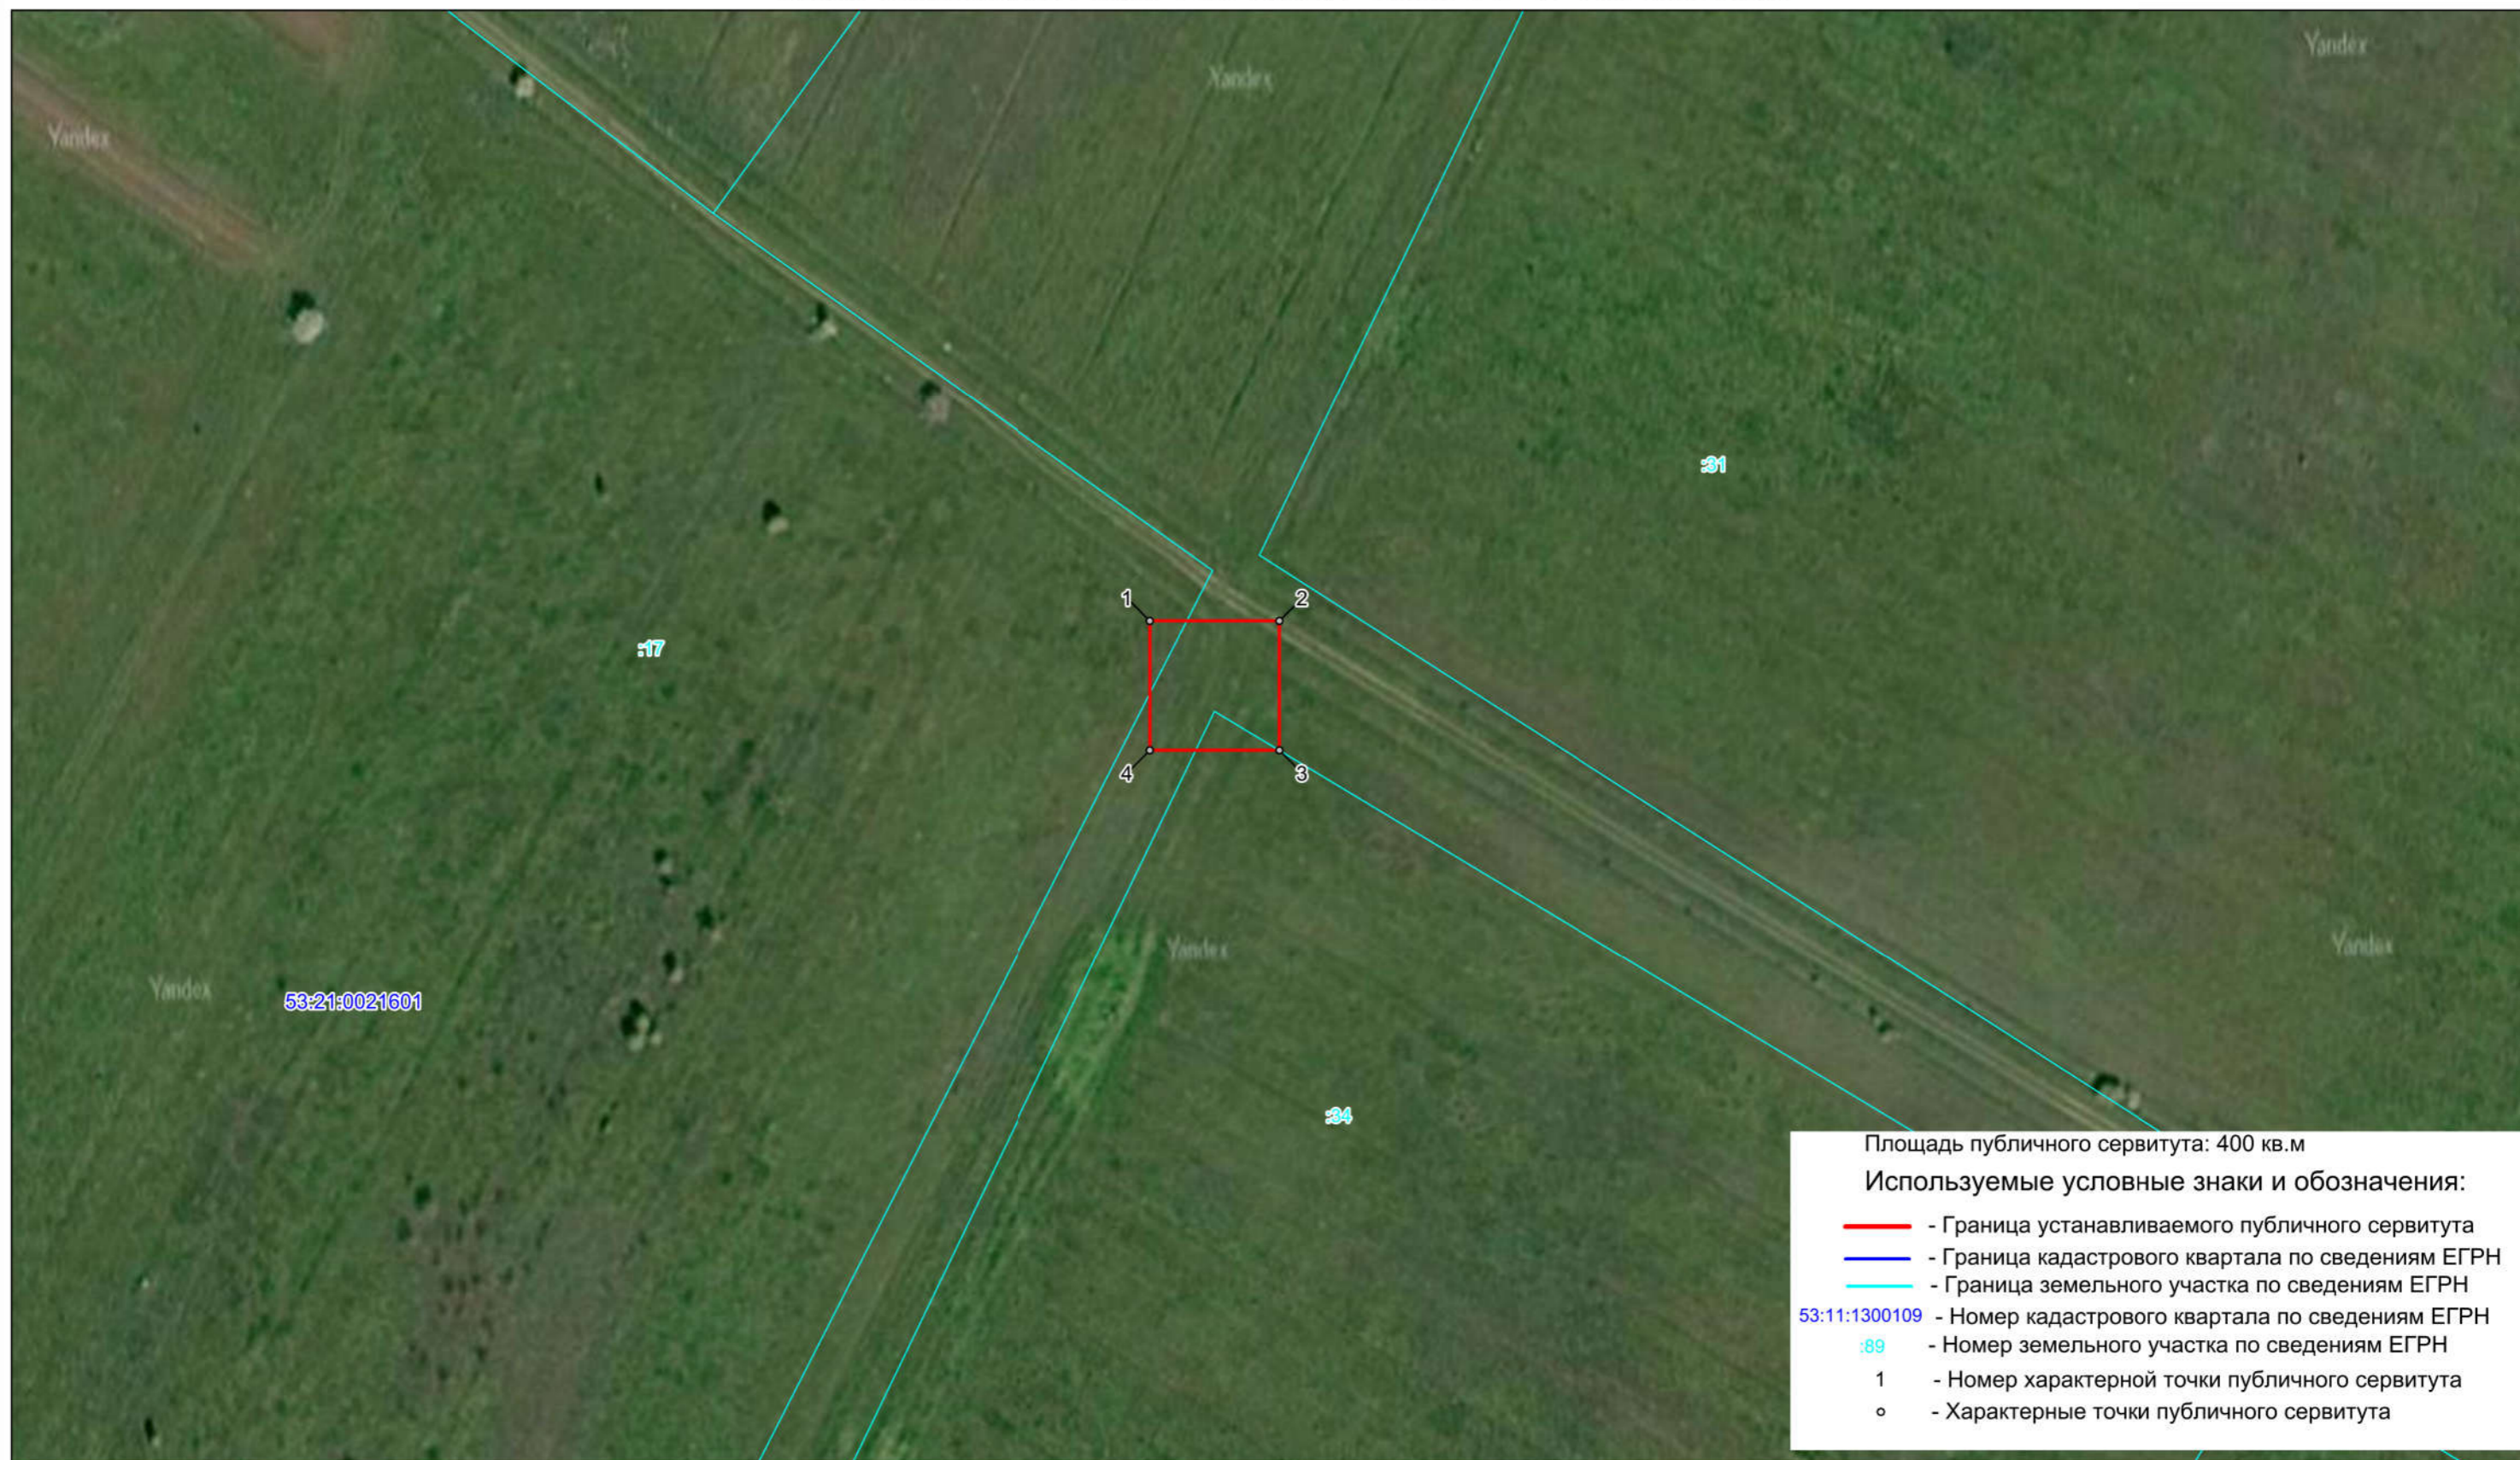

Масштаб 1 : 1000