

Схема границ размещения публичного сервитута

Объект: "ВЛ-0,4 кВ Л-1,2 от КТП "Бор-2"

(наименование объекта)

Местоположение: Новгородская область, Шимский район

Кадастровый квартал: 53:21:0010102, 53:21:0010103;


Кадастровые номера земельных участков: 53:21:0000000:4524; 53:21:0010102:21; 53:21:0010102:22; 53:21:0010102:33; 53:21:0010102:39; 53:21:0010102:40; 53:21:0010102:41; 53:21:0010102:42; 53:21:0010102:61; 53:21:0010102:62; 53:21:0010102:102; 53:21:0010102:105; 53:21:0010102:142; 53:21:0010102:296; 53:21:0010102:305; 53:21:0010102:306; 53:21:0010102:309; 53:21:0010103:10; 53:21:0010103:13; 53:21:0010103:26; 53:21:0010103:27; 53:21:0010103:29; 53:21:0010103:32; 53:21:0010103:33; 53:21:0010103:59; 53:21:0010103:69; 53:21:0010103:81; 53:21:0010103:82; 53:21:0010103:89; 53:21:0010103:91; 53:21:0010103:92; 53:21:0010103:111; 53:21:0010103:155; 53:21:0010103:158; 53:21:0010103:162; 53:21:0010103:167; 53:21:0010103:170; 53:21:0010103:287; 53:21:0010103:314; 53:21:0010103:315; 53:21:0010103:317; 53:21:0010102:43; 53:21:0010102:44; 53:21:0010102:58; 53:21:0010103:4; 53:21:0010103:11; 53:21:0010103:23; 53:21:0010103:36; 53:21:0010103:151; 53:21:0010103:152; 53:21:0010103:153; 53:21:0010103:303; 53:21:0010103:12.

Система координат: МСК-53 (Зона 1);

Каталог координат: Приложение 1

Площадь сервитута: 8 925 кв.м

Схема расположения листов

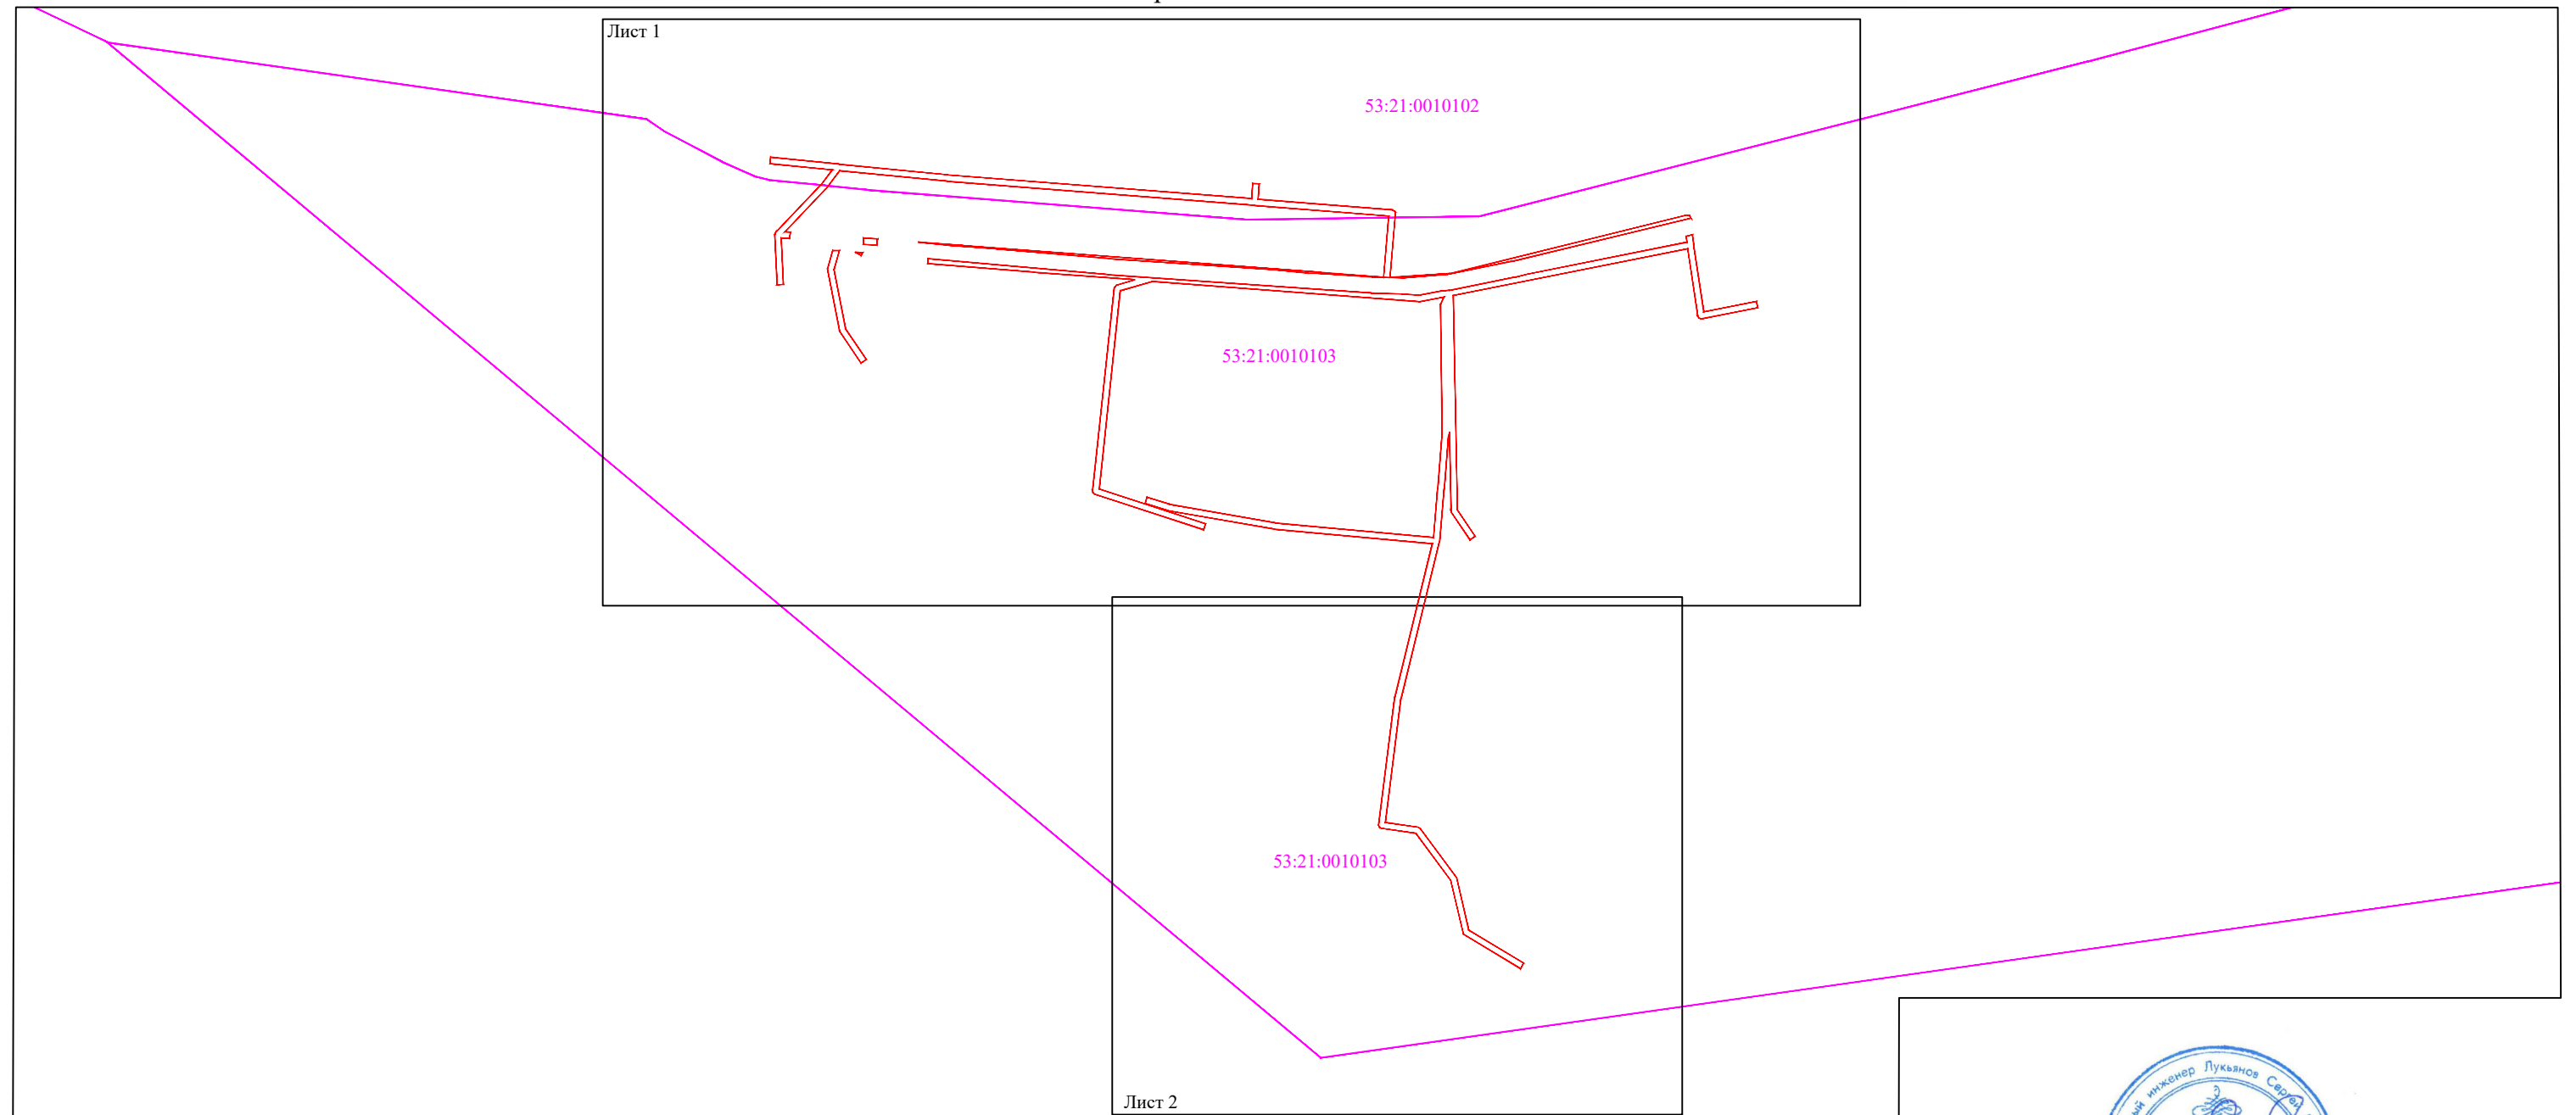

Масштаб 1:4000

- Используемые условные знаки и обозначения:
- граница публичного сервитута;
 - граница кадастровых кварталов по сведениям ЕГРН;
 - 53:21:0010103 - номер кадастрового квартала по сведениям ЕГРН.

Подпись _____



/С.И. Лукьянов/


Дата "19" сентября 2023 г.

Схема границ размещения публичного сервитута

Объект: "ВЛ-0,4 кВ Л-1,2 от КТП «Бор-2»"

(наименование объекта)

Лист 1

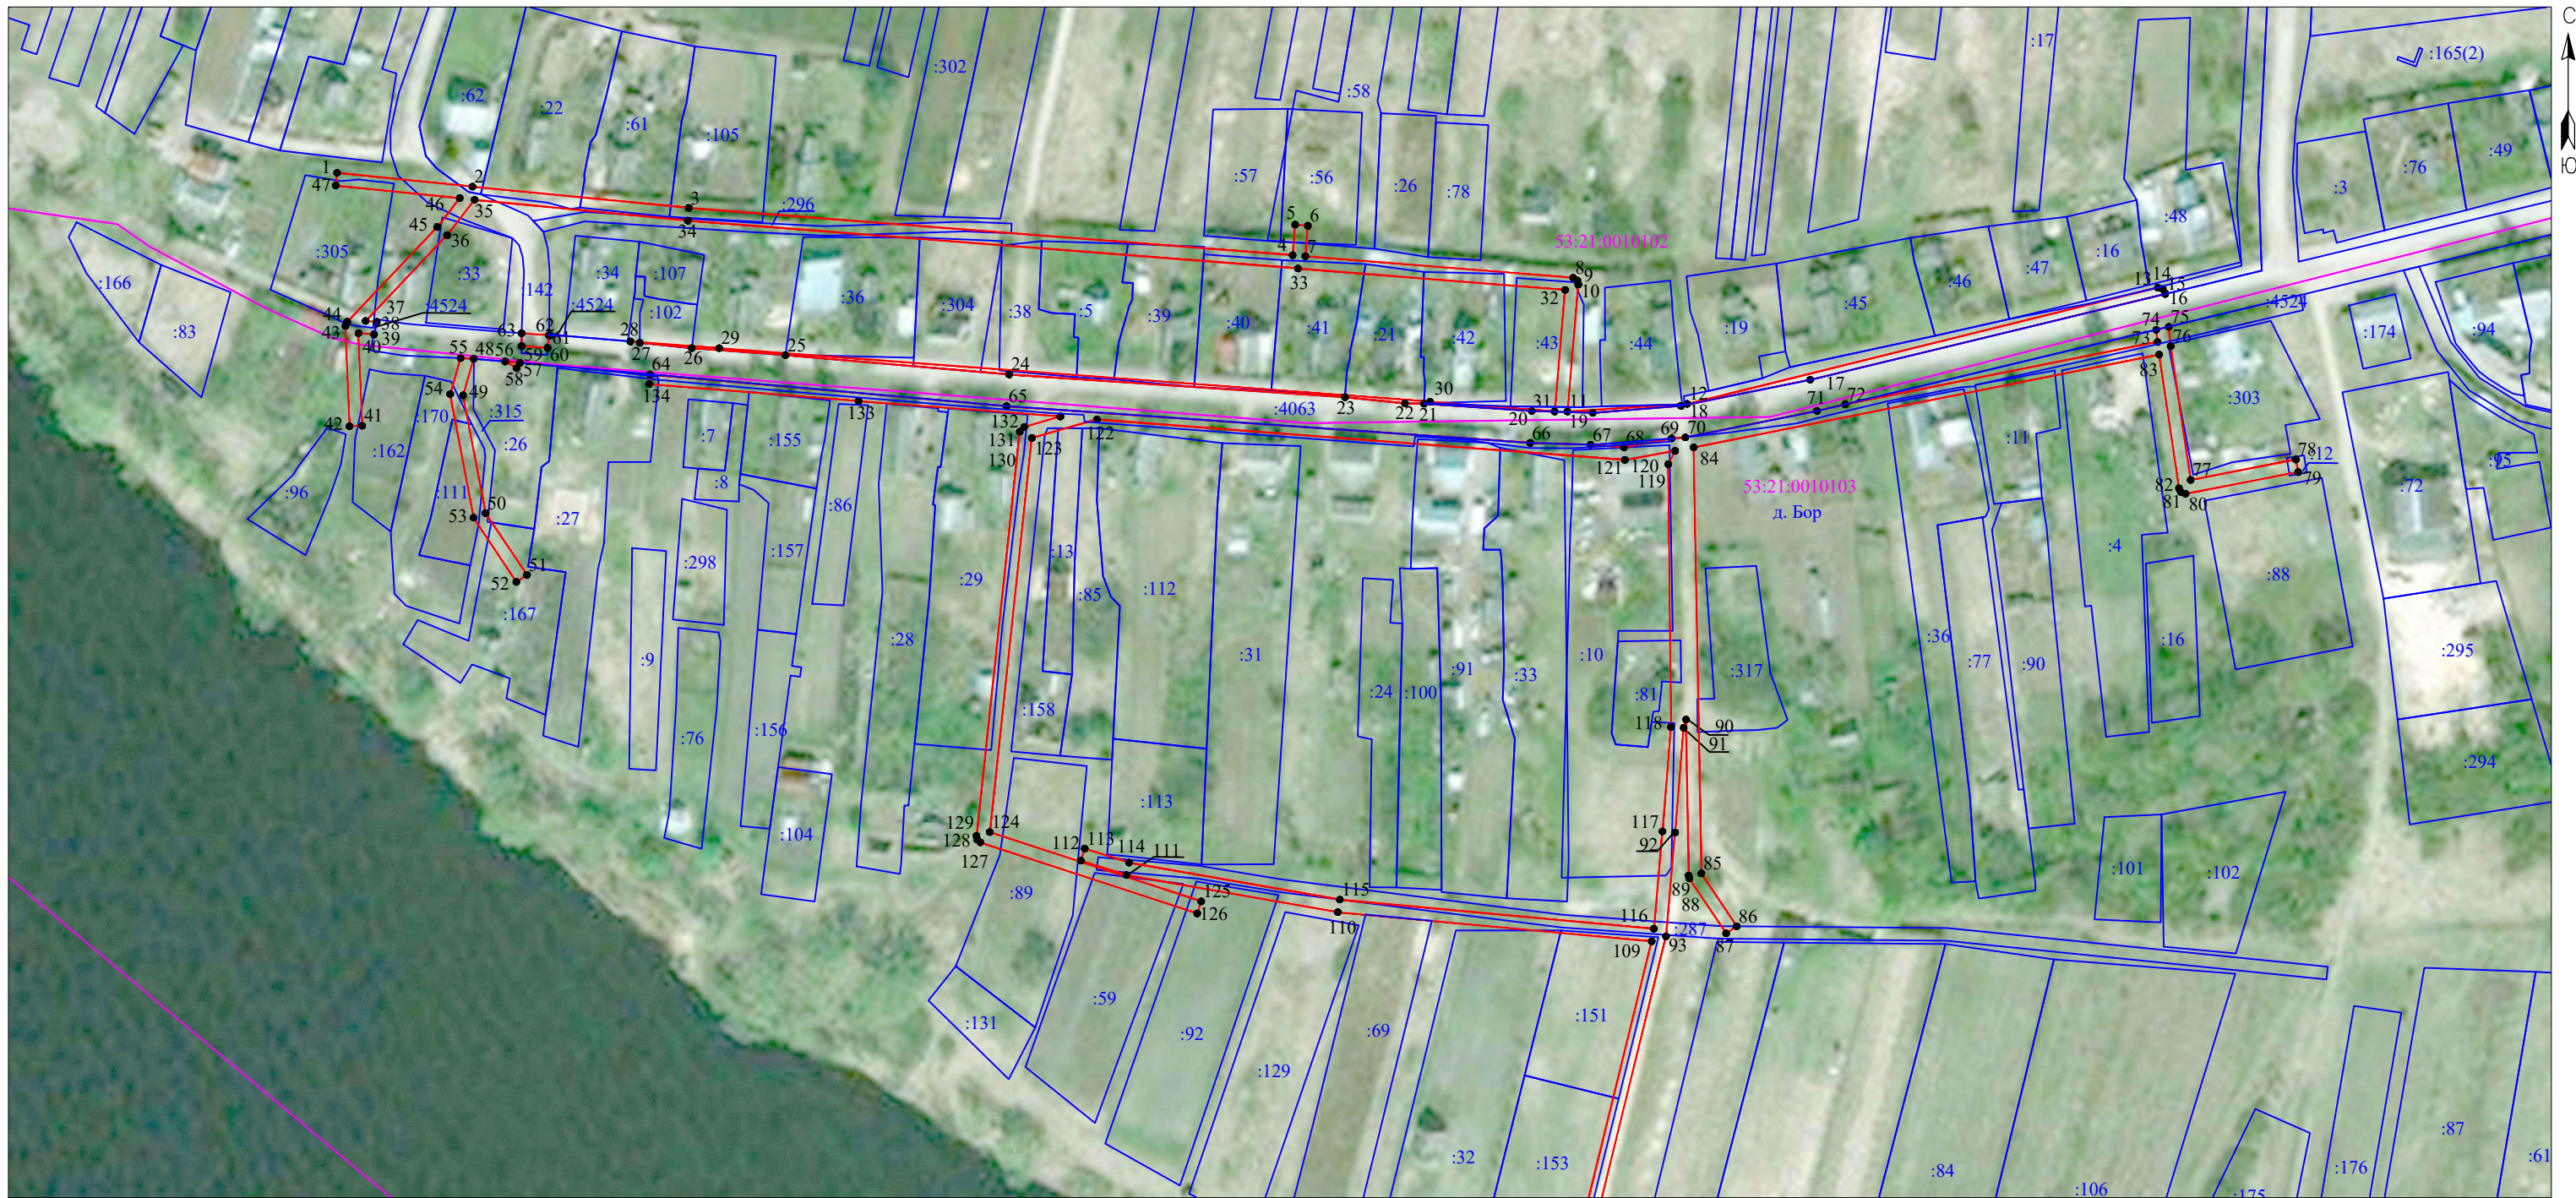

Масштаб 1:2000







 
- Используемые условные знаки и обозначения:
-  - граница публичного сервитута;
 -  - граница земельных участков по сведениям ЕГРН;
 -  - граница кадастровых кварталов по сведениям ЕГРН;
 -  - характерная точка границ публичного сервитута;
 -  53:21:0010103 - номер кадастрового квартала по сведениям ЕГРН;
 -  :3 - номер земельного участка по сведениям ЕГРН;
 -  1 - номер поворотной точки границы публичного сервитута.

Схема границ размещения публичного сервитута

Объект: "ВЛ-0,4 кВ Л-1,2 от КТП «Бор-2»"





(наименование объекта)

Лист 2



Масштаб 1:2000

Используемые условные знаки и обозначения:

-  - граница публичного сервитута;
-  - граница земельных участков по сведениям ЕГРН;
-  - граница кадастровых кварталов по сведениям ЕГРН;
-  - характерная точка границ публичного сервитута;
- 53:21:0010103 - номер кадастрового квартала по сведениям ЕГРН;
- :152 - номер земельного участка по сведениям ЕГРН;
- 1 - номер поворотной точки границы публичного сервитута.

Система координат МСК-53, зона 1			
Метод определения координат характерных точек границ - метод аналитический			
Площадь публичного сервитута 8 925 кв. м.			
Обозначение характерных точек границы	Координаты, м		Средняя квадратическая погрешность определения координат характерных точек границ
	Х, м	У, м	
Контур 1			
1	541 550,84	1 319 272,91	0,1
2	541 546,49	1 319 315,43	0,1
3	541 539,82	1 319 383,36	0,1
4	541 524,96	1 319 572,95	0,1
5	541 534,57	1 319 573,75	0,1
6	541 534,23	1 319 577,74	0,1
7	541 524,65	1 319 576,94	0,1
8	541 517,89	1 319 661,02	0,1
9	541 517,02	1 319 662,37	0,1
10	541 515,75	1 319 662,68	0,1
11	541 475,91	1 319 659,25	0,1
12	541 478,30	1 319 696,84	0,1
13	541 514,77	1 319 844,63	0,1
14	541 514,36	1 319 846,18	0,1
15	541 513,00	1 319 846,93	0,1
16	541 512,77	1 319 846,95	0,1
17	541 485,87	1 319 735,48	0,1
18	541 477,70	1 319 694,89	0,1
19	541 475,50	1 319 667,19	0,1
20	541 476,05	1 319 648,04	0,1
21	541 478,37	1 319 614,21	0,1
22	541 478,46	1 319 608,23	0,1
23	541 480,40	1 319 589,40	0,1
24	541 487,55	1 319 483,93	0,1
25	541 493,59	1 319 413,70	0,1
26	541 495,81	1 319 384,30	0,1
27	541 497,49	1 319 367,98	0,1
28	541 497,90	1 319 365,02	0,1
29	541 495,79	1 319 392,90	0,1
30	541 479,02	1 319 616,12	0,1
31	541 475,92	1 319 655,23	0,1
32	541 514,09	1 319 658,53	0,1
33	541 520,82	1 319 574,62	0,1
34	541 535,83	1 319 383,04	0,1
35	541 542,39	1 319 316,12	0,1
36	541 531,26	1 319 307,47	0,1
37	541 504,32	1 319 281,86	0,1
38	541 504,04	1 319 285,39	0,1
39	541 500,10	1 319 284,51	0,1
40	541 500,49	1 319 279,62	0,1
41	541 471,43	1 319 280,81	0,1
42	541 471,27	1 319 276,81	0,1
43	541 502,75	1 319 275,53	0,1
44	541 504,04	1 319 276,08	0,1
45	541 533,80	1 319 304,37	0,1
46	541 542,87	1 319 311,43	0,1
47	541 546,86	1 319 272,50	0,1

1	541 550,84	1 319 272,91	0,1
Контур 2			
48	541 492,47	1 319 315,82	0,1
49	541 481,01	1 319 312,46	0,1
50	541 444,03	1 319 319,54	0,1
51	541 424,64	1 319 332,54	0,1
52	541 422,42	1 319 329,22	0,1
53	541 442,58	1 319 315,77	0,1
54	541 481,39	1 319 308,42	0,1
55	541 492,66	1 319 311,71	0,1
48	541 492,47	1 319 315,82	0,1
Контур 3			
56	541 491,60	1 319 325,71	0,1
57	541 491,19	1 319 330,30	0,1
58	541 489,51	1 319 329,33	0,1
56	541 491,60	1 319 325,71	0,1
Контур 4			
59	541 496,46	1 319 330,84	0,1
60	541 495,85	1 319 339,05	0,1
61	541 499,80	1 319 339,49	0,1
62	541 499,79	1 319 339,92	0,1
63	541 500,48	1 319 330,87	0,1
59	541 496,46	1 319 330,84	0,1
Контур 5			
64	541 487,56	1 319 371,15	0,1
65	541 477,58	1 319 483,15	0,1
66	541 466,06	1 319 647,55	0,1
67	541 465,52	1 319 666,53	0,1
68	541 464,71	1 319 677,00	0,1
69	541 467,44	1 319 691,95	0,1
70	541 467,78	1 319 696,28	0,1
71	541 476,10	1 319 737,63	0,1
72	541 478,21	1 319 746,46	0,1
73	541 497,73	1 319 844,52	0,1
74	541 501,56	1 319 844,12	0,1
75	541 502,49	1 319 848,04	0,1
76	541 496,38	1 319 848,69	0,1
77	541 454,45	1 319 854,94	0,1
78	541 460,84	1 319 887,99	0,1
79	541 456,90	1 319 888,71	0,1
80	541 450,08	1 319 853,32	0,1
81	541 450,69	1 319 851,82	0,1
82	541 451,79	1 319 851,28	0,1
83	541 493,76	1 319 845,04	0,1
84	541 464,67	1 319 698,89	0,1
85	541 330,94	1 319 701,29	0,1
86	541 314,33	1 319 712,40	0,1
87	541 312,11	1 319 709,08	0,1
88	541 329,34	1 319 697,55	0,1
89	541 330,28	1 319 697,30	0,1
90	541 379,24	1 319 696,48	0,1
91	541 376,64	1 319 695,74	0,1
92	541 343,78	1 319 693,05	0,1
93	541 311,15	1 319 690,19	0,1
94	541 213,22	1 319 666,11	0,1
95	541 135,95	1 319 656,35	0,1

96	541 132,80	1 319 676,97	0,1
97	541 132,01	1 319 678,28	0,1
98	541 101,18	1 319 700,94	0,1
99	541 068,79	1 319 708,29	0,1
100	541 048,07	1 319 742,72	0,1
101	541 044,64	1 319 740,66	0,1
102	541 066,23	1 319 705,00	0,1
103	541 099,57	1 319 697,23	0,1
104	541 128,97	1 319 675,55	0,1
105	541 132,32	1 319 653,65	0,1
106	541 133,02	1 319 652,56	0,1
107	541 134,51	1 319 652,13	0,1
108	541 214,06	1 319 662,20	0,1
109	541 309,61	1 319 685,71	0,1
110	541 318,76	1 319 587,15	0,1
111	541 330,41	1 319 520,77	0,1
112	541 334,94	1 319 506,47	0,1
113	541 338,75	1 319 507,69	0,1
114	541 334,33	1 319 521,60	0,1
115	541 322,72	1 319 587,76	0,1
116	541 313,56	1 319 686,38	0,1
117	541 344,12	1 319 689,07	0,1
118	541 376,87	1 319 691,75	0,1
119	541 459,35	1 319 690,92	0,1
120	541 463,57	1 319 693,05	0,1
121	541 460,71	1 319 677,31	0,1
122	541 473,43	1 319 511,53	0,1
123	541 467,63	1 319 491,09	0,1
124	541 343,93	1 319 477,84	0,1
125	541 322,16	1 319 544,25	0,1
126	541 318,36	1 319 543,00	0,1
127	541 340,69	1 319 474,91	0,1
128	541 341,55	1 319 473,94	0,1
129	541 342,75	1 319 473,69	0,1
130	541 469,57	1 319 487,29	0,1
131	541 471,11	1 319 488,70	0,1
132	541 474,33	1 319 500,04	0,1
133	541 479,19	1 319 436,65	0,1
134	541 484,53	1 319 370,91	0,1
64	541 487,56	1 319 371,15	0,1

Кадастровый инженер



С.И. Лукьянов