
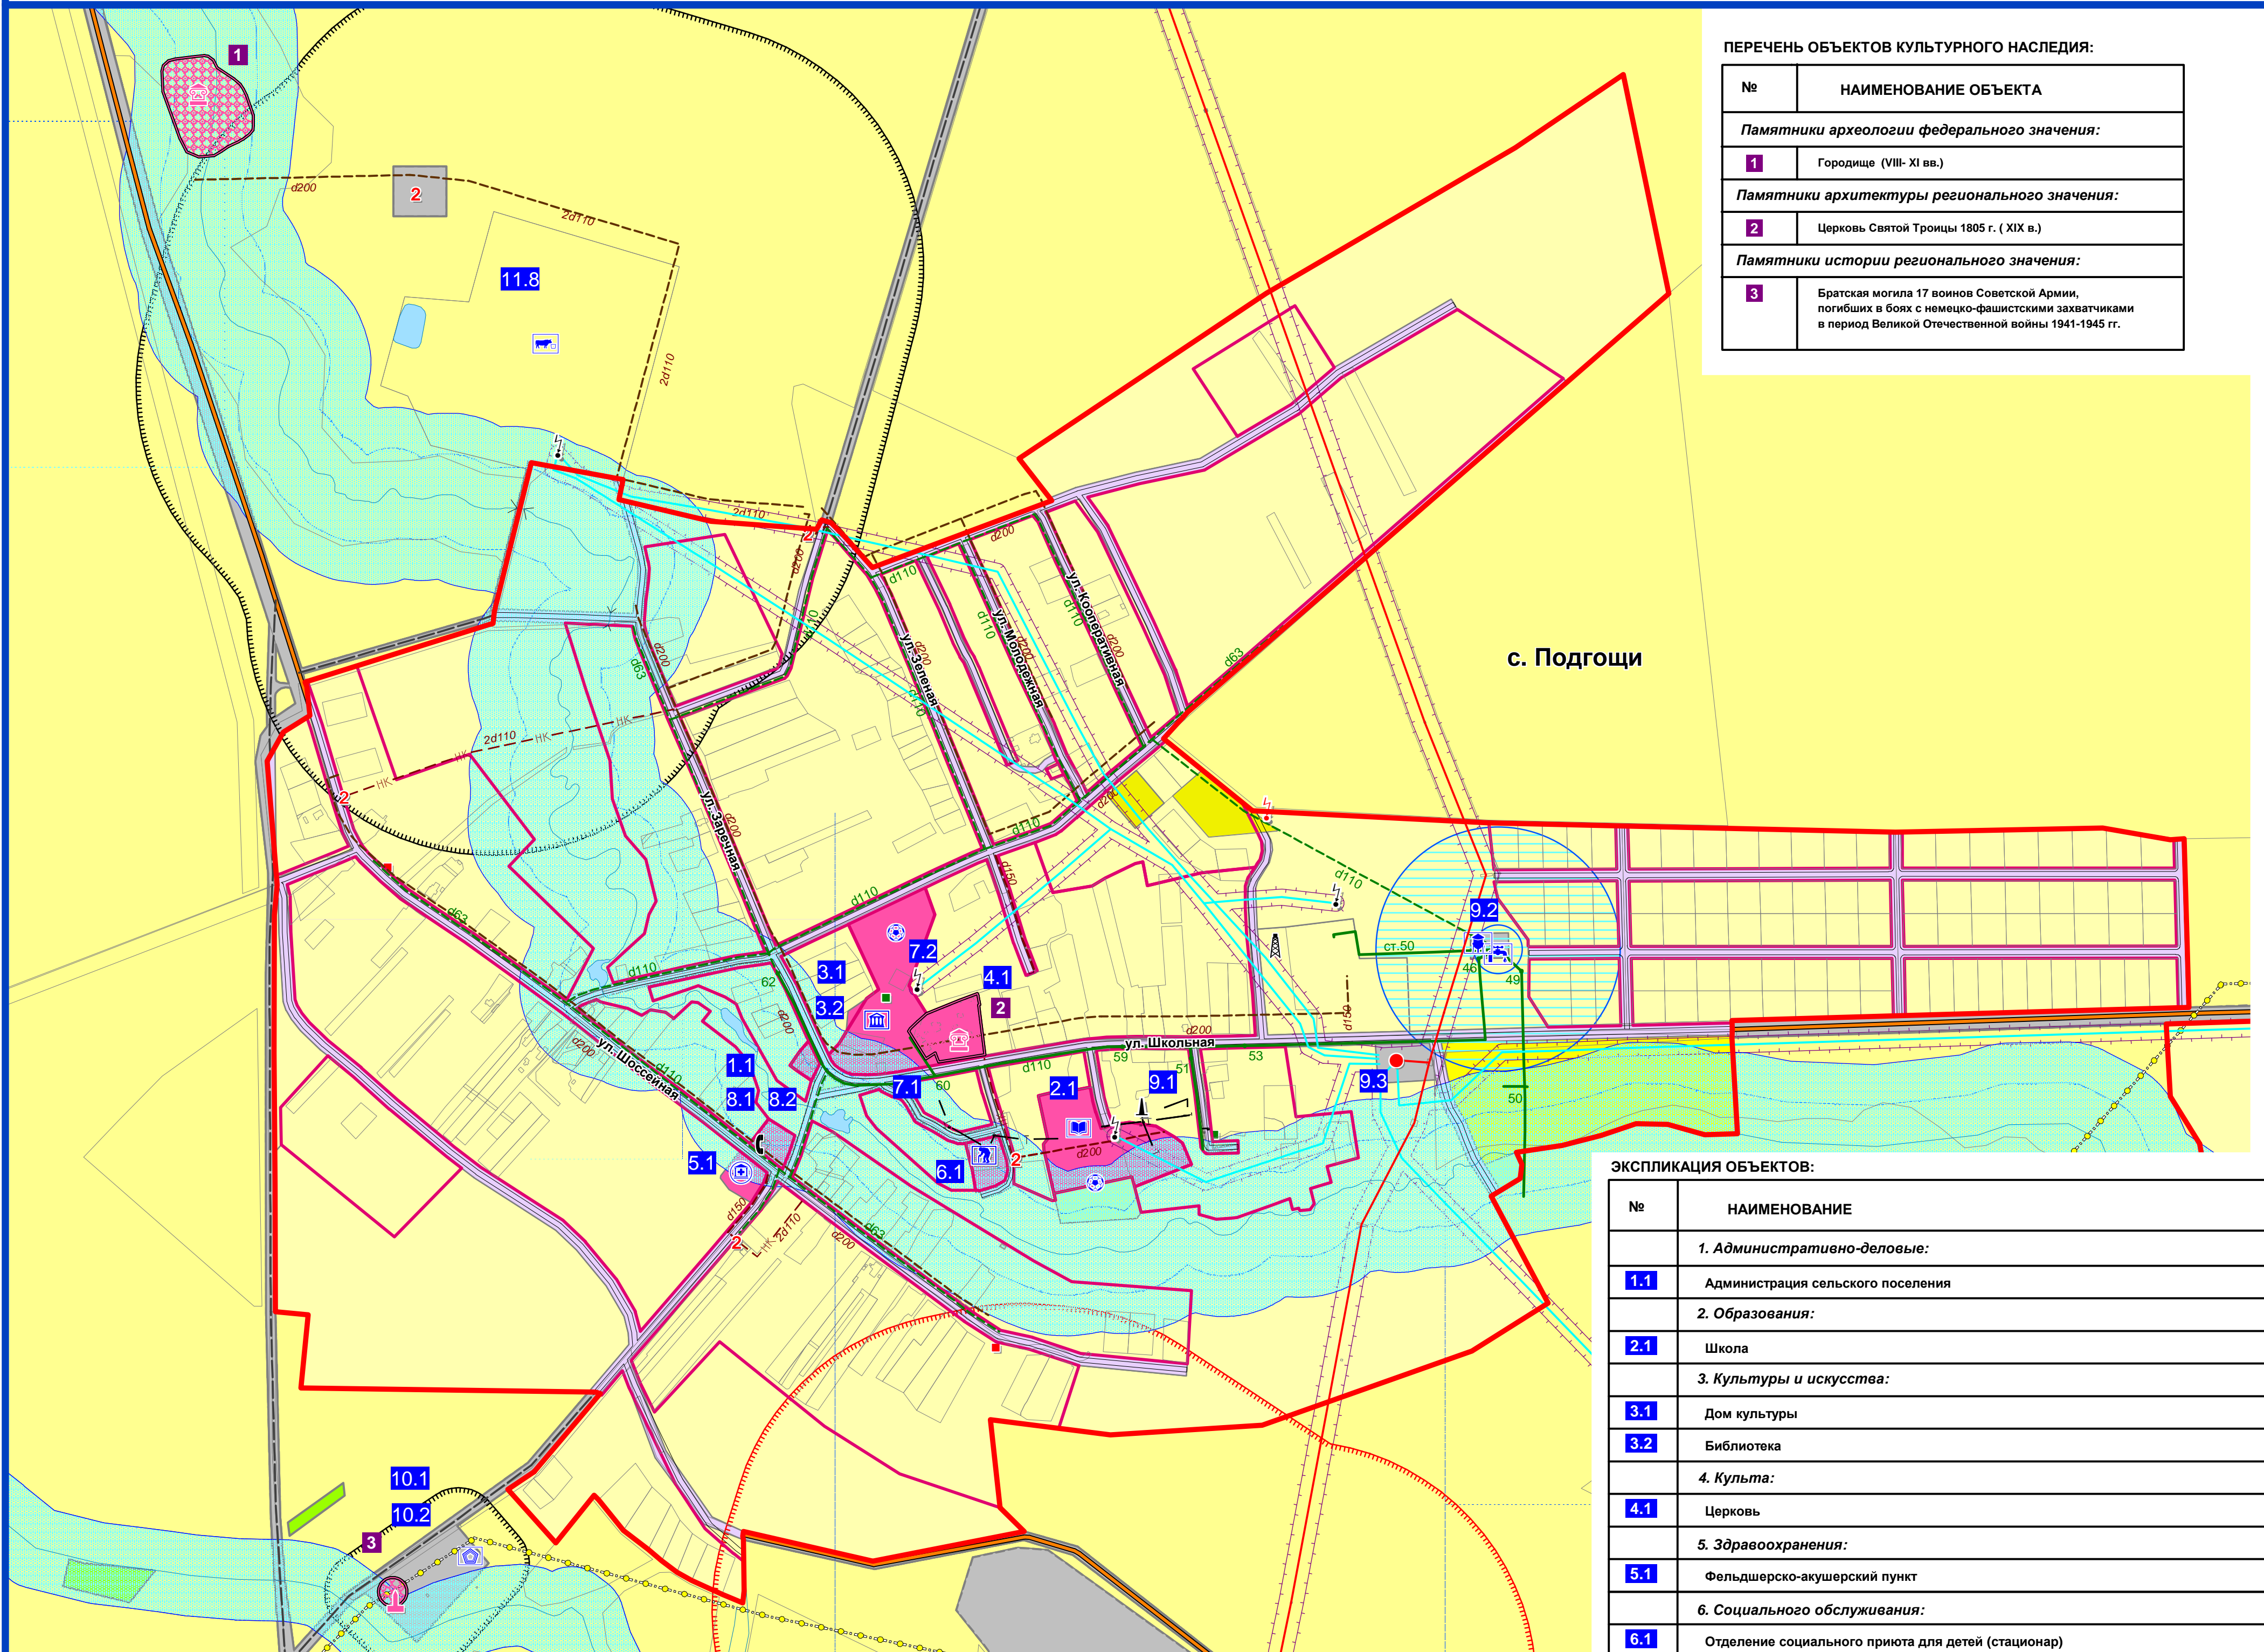


НОВГОРОДСКАЯ ОБЛАСТЬ ШИМСКИЙ РАЙОН
ГЕНЕРАЛЬНЫЙ ПЛАН
ПОДГОЩКОГО СЕЛЬСКОГО ПОСЕЛЕНИЯ
 Карта функциональных зон Подгощского сельского поселения
 в части территорий населенного пункта с. Подгощи

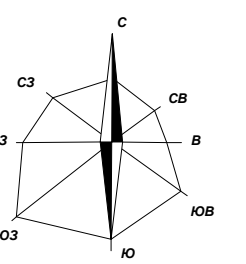

ПЕРЕЧЕНЬ ОБЪЕКТОВ КУЛЬТУРНОГО НАСЛЕДИЯ:

№	НАИМЕНОВАНИЕ ОБЪЕКТА
Памятники археологии федерального значения:	
1	Городище (VIII - XI вв.)
Памятники архитектуры регионального значения:	
2	Церковь Святой Троицы 1805 г. (XIX в.)
Памятники истории регионального значения:	
3	Братская могила 17 воинов Советской Армии, погибших в боях с немецко-фашистскими захватчиками в период Великой Отечественной войны 1941-1945 гг.

ЭКСПЛИКАЦИЯ ОБЪЕКТОВ:

№	НАИМЕНОВАНИЕ
1. Административно-деловые:	
1.1	Администрация сельского поселения
2. Образования:	
2.1	Школа
3. Культуры и искусства:	
3.1	Дом культуры
3.2	Библиотека
4. Культура:	
4.1	Церковь
5. Здравоохранения:	
5.1	Фельдшерско-акушерский пункт
6. Социального обслуживания:	
6.1	Отделение социального приюта для детей (стационар)
7. Торговли и бытового обслуживания:	
7.1	Магазин, павильон
7.2	Рынок
8. Связи:	
8.1	Отделение связи
8.2	Сельская телефонная станция (СТС)
9. Инженерной инфраструктуры:	
9.1	Котельная
9.2	Водозаборные сооружения
9.3	Понижительная станция
10. Специального назначения:	
10.1	Кладбище
10.2	Воинское захоронение ВОВ
11. Промышленного и производственного назначения:	
11.8	Ферма

Условные обозначения:

- АДМИНИСТРАТИВНЫЕ ГРАНИЦЫ:**
 Планир. Существ.
 - граница населенного пункта
- КАТЕГОРИИ ЗЕМЕЛЬ:**
 - земли сельскохозяйственного назначения
 - земли промышленности, энергетики, транспорта, связи, радиовещания, телевидения и иного специального назначения
 - земли лесного фонда
- ЭЛЕМЕНТЫ ПЛАНИРОВОЧНОЙ СТРУКТУРЫ:**
 - планировочные районы
- ФУНКЦИОНАЛЬНЫЕ ЗОНЫ В НАСЕЛЕННОМ ПУНКТЕ:**
 - жилая зона
 - зона инженерной и транспортной инфраструктуры
 - зона рекреационного назначения
 - общественно-деловая зона
 - зона сельскохозяйственного использования
 - зона производственного использования
- ИНЫЕ ОБЪЕКТЫ И ТЕРРИТОРИИ:**
 - поверхностные водные объекты
- ОБЪЕКТЫ УЛИЧНО-ДОРОЖНОЙ СЕТИ НАСЕЛЕННОГО ПУНКТА:**
 - улица, дорога в населенном пункте
- ОБЪЕКТЫ КУЛЬТУРНОГО НАСЛЕДИЯ:**
 - объекты культурного наследия

ОСОБО ОХРАНЯЕМЫЕ ТЕРРИТОРИИ:

- ЗЕМЛИ ИСТОРИКО-КУЛЬТУРНОГО НАЗНАЧЕНИЯ:**
 - территории объектов культурного наследия
- ОБЪЕКТЫ КАПИТАЛЬНОГО СТРОИТЕЛЬСТВА:**
 - объекты капитального строительства учебно-образовательного назначения
 - объекты капитального строительства культурно-досугового назначения
 - объекты капитального строительства здравоохранения
 - объекты капитального строительства спортивного назначения
 - объекты капитального строительства социального обеспечения
 - объекты капитального строительства сельскохозяйственного назначения
 - объекты капитального строительства специального назначения
 - объекты капитального строительства производственного и коммунально-складского назначения
- ЗОНЫ С ОСОБИМИ УСЛОВИЯМИ ИСПОЛЬЗОВАНИЯ ТЕРРИТОРИЙ:**
 - водоохранная зона
 - прибрежная защитная полоса
 - охранный зона
 - санитарно-защитные зоны, требующие уточнения размеров и границ в проекте санитарно-защитных зон
 - зона санитарной охраны источников питьевого водоснабжения (зона второго и третьего пояса требуют уточнения органами Санитарно-эпидемиологической службы, эксплуатирующей организации и законодательного утверждения)

ОБЪЕКТЫ КАПИТАЛЬНОГО СТРОИТЕЛЬСТВА ЭЛЕКТРОЭНЕРГИИ:

- ЛЭП 35 кВ
- ЛЭП 10 кВ
- трансформаторная подстанция
- электроподстанция

ОБЪЕКТЫ КАПИТАЛЬНОГО СТРОИТЕЛЬСТВА ВОДОСНАБЖЕНИЯ:

- артезианская скважина, водозабор
- водонапорная башня
- площадка для размещения противопожарных резервуаров

ОБЪЕКТЫ КАПИТАЛЬНОГО СТРОИТЕЛЬСТВА ГАЗОСНАБЖЕНИЯ:

- газопровод высокого давления

ОБЪЕКТЫ КАПИТАЛЬНОГО СТРОИТЕЛЬСТВА СВЯЗИ:

- сельская телефонная станция (СТС)
- антенно-мачтовое сооружение

ОБЪЕКТЫ КАПИТАЛЬНОГО СТРОИТЕЛЬСТВА ВОДООТВЕДЕНИЯ:

- магистральная канализация (самотечная)
- магистральная канализация (напорная)
- канализационные насосные станции (КНС)

ОБЪЕКТЫ КАПИТАЛЬНОГО СТРОИТЕЛЬСТВА ТЕПЛОСНАБЖЕНИЯ:

- теплотрассы
- котельная

Договор 34/17 от 12.10.2017г.					
ГЕНЕРАЛЬНЫЙ ПЛАН ПОДГОЩКОГО СЕЛЬСКОГО ПОСЕЛЕНИЯ ШИМСКОГО РАЙОНА НОВГОРОДСКОЙ ОБЛАСТИ (ВНЕСЕНИЕ ИЗМЕНЕНИЙ)					
Изм.	Кол.уч.	Лист	№ док.	Подпись	Дата
Рук.проекта	Румица Н.А.				
Исполнил	Молчанова О.В.				
Н.контр.					
Утв.	Маликова К.Г.				
Карта функциональных зон Подгощского сельского поселения в части территорий населенного пункта с. Подгощи			Стадия	Лист	Листов
М 1:5 000			ГП	6	9
ООО "Ракурс"					