


Внесение изменений в генеральный план
Медведского сельского поселения
Карта функциональных зон
Медведского сельского поселения

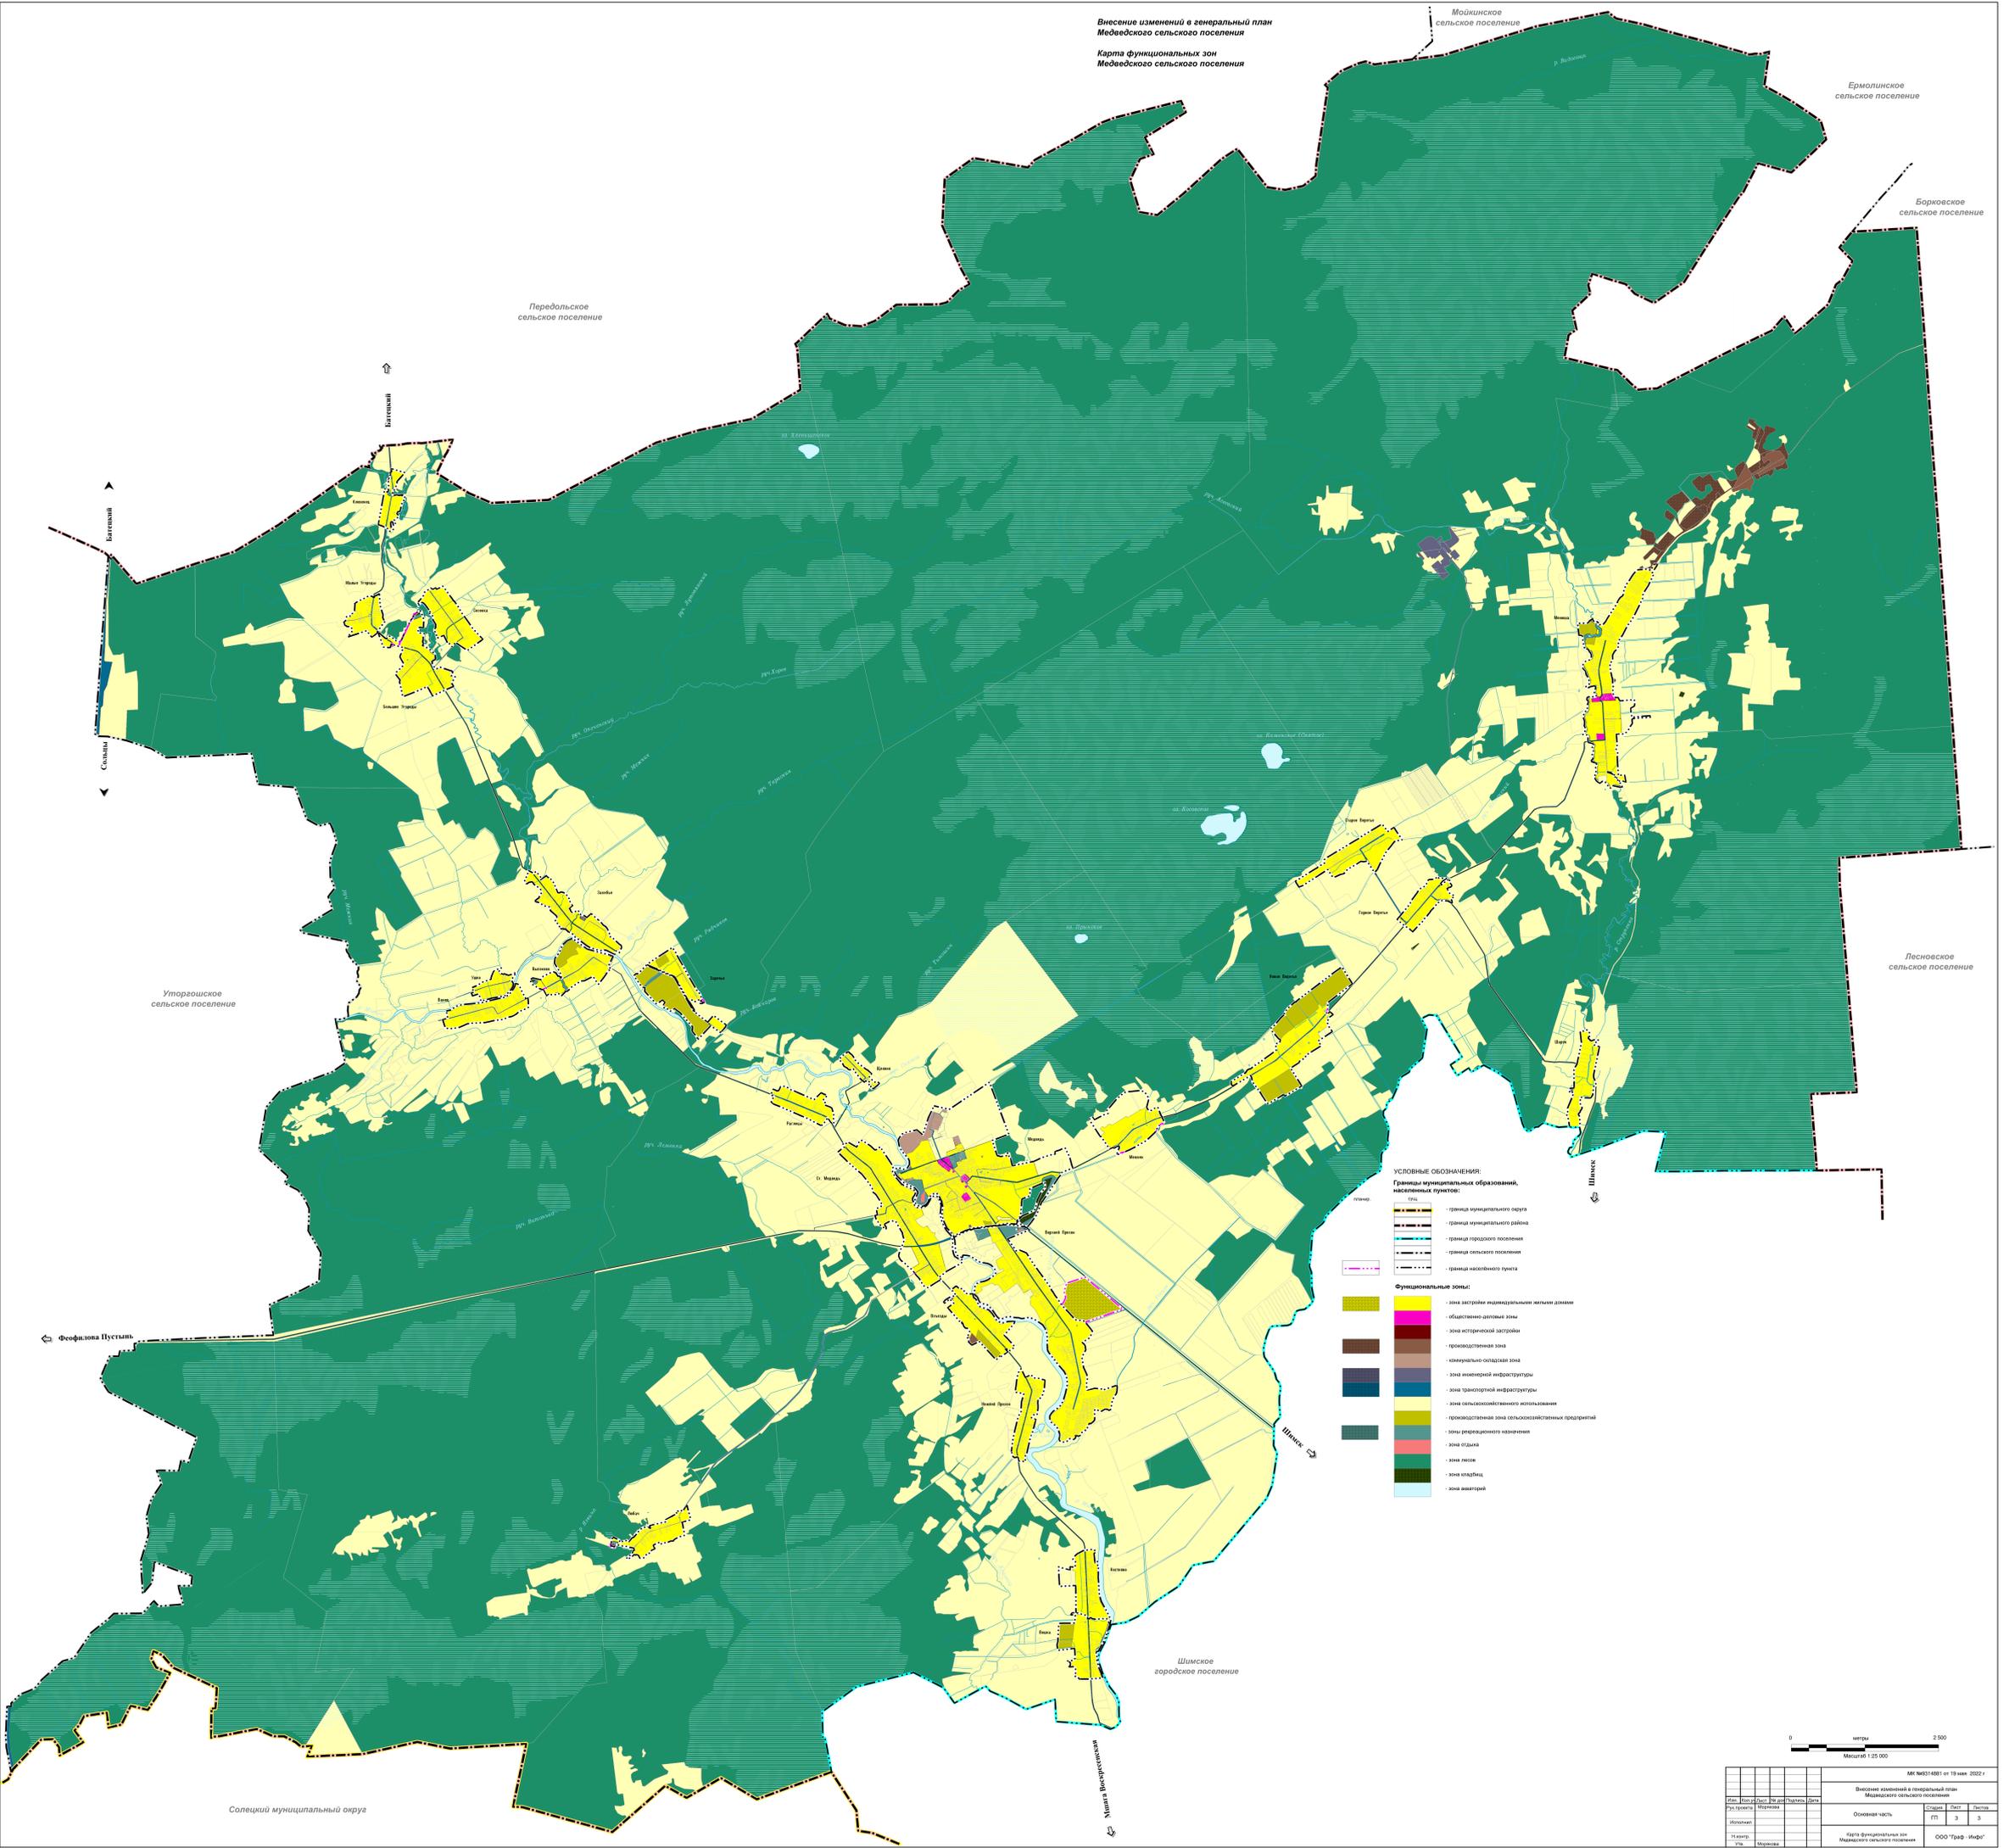

- УСЛОВНЫЕ ОБОЗНАЧЕНИЯ:**
- Границы муниципальных образований, населенных пунктов:**
- граница муниципального округа
 - граница муниципального района
 - граница городского поселения
 - граница сельского поселения
 - граница населенного пункта
- Функциональные зоны:**
- зона застройки индивидуальными жилыми домами
 - общественно-деловые зоны
 - зона исторической застройки
 - производственная зона
 - коммунально-садовая зона
 - зона инженерной инфраструктуры
 - зона транспортной инфраструктуры
 - зона сельскохозяйственного использования
 - производственная зона сельскохозяйственных предприятий
 - зона рекреационного назначения
 - зона отдыха
 - зона лесов
 - зона кладбищ
 - зона автострад

0 1000 2000
Масштаб: 1:25 000

МК №031-08/01 от 19 мая 2022 г.									
Внесение изменений в генеральный план Медведского сельского поселения									
№ п/п	Фамилия, Имя, Отчество	№ документа	Дата	Статус	Стор.	Стор.	Листов		
1	Иванов				ИП	3	3		
Карта функциональных зон Муниципального района Шумский								ООО "ГеоИнформ"	