


**Внесение изменений в генеральный план
Медведского сельского поселения**
**Карта границ населенных пунктов (в том числе
границ образуемых населенных пунктов),
входящих в состав Медведского сельского поселения**

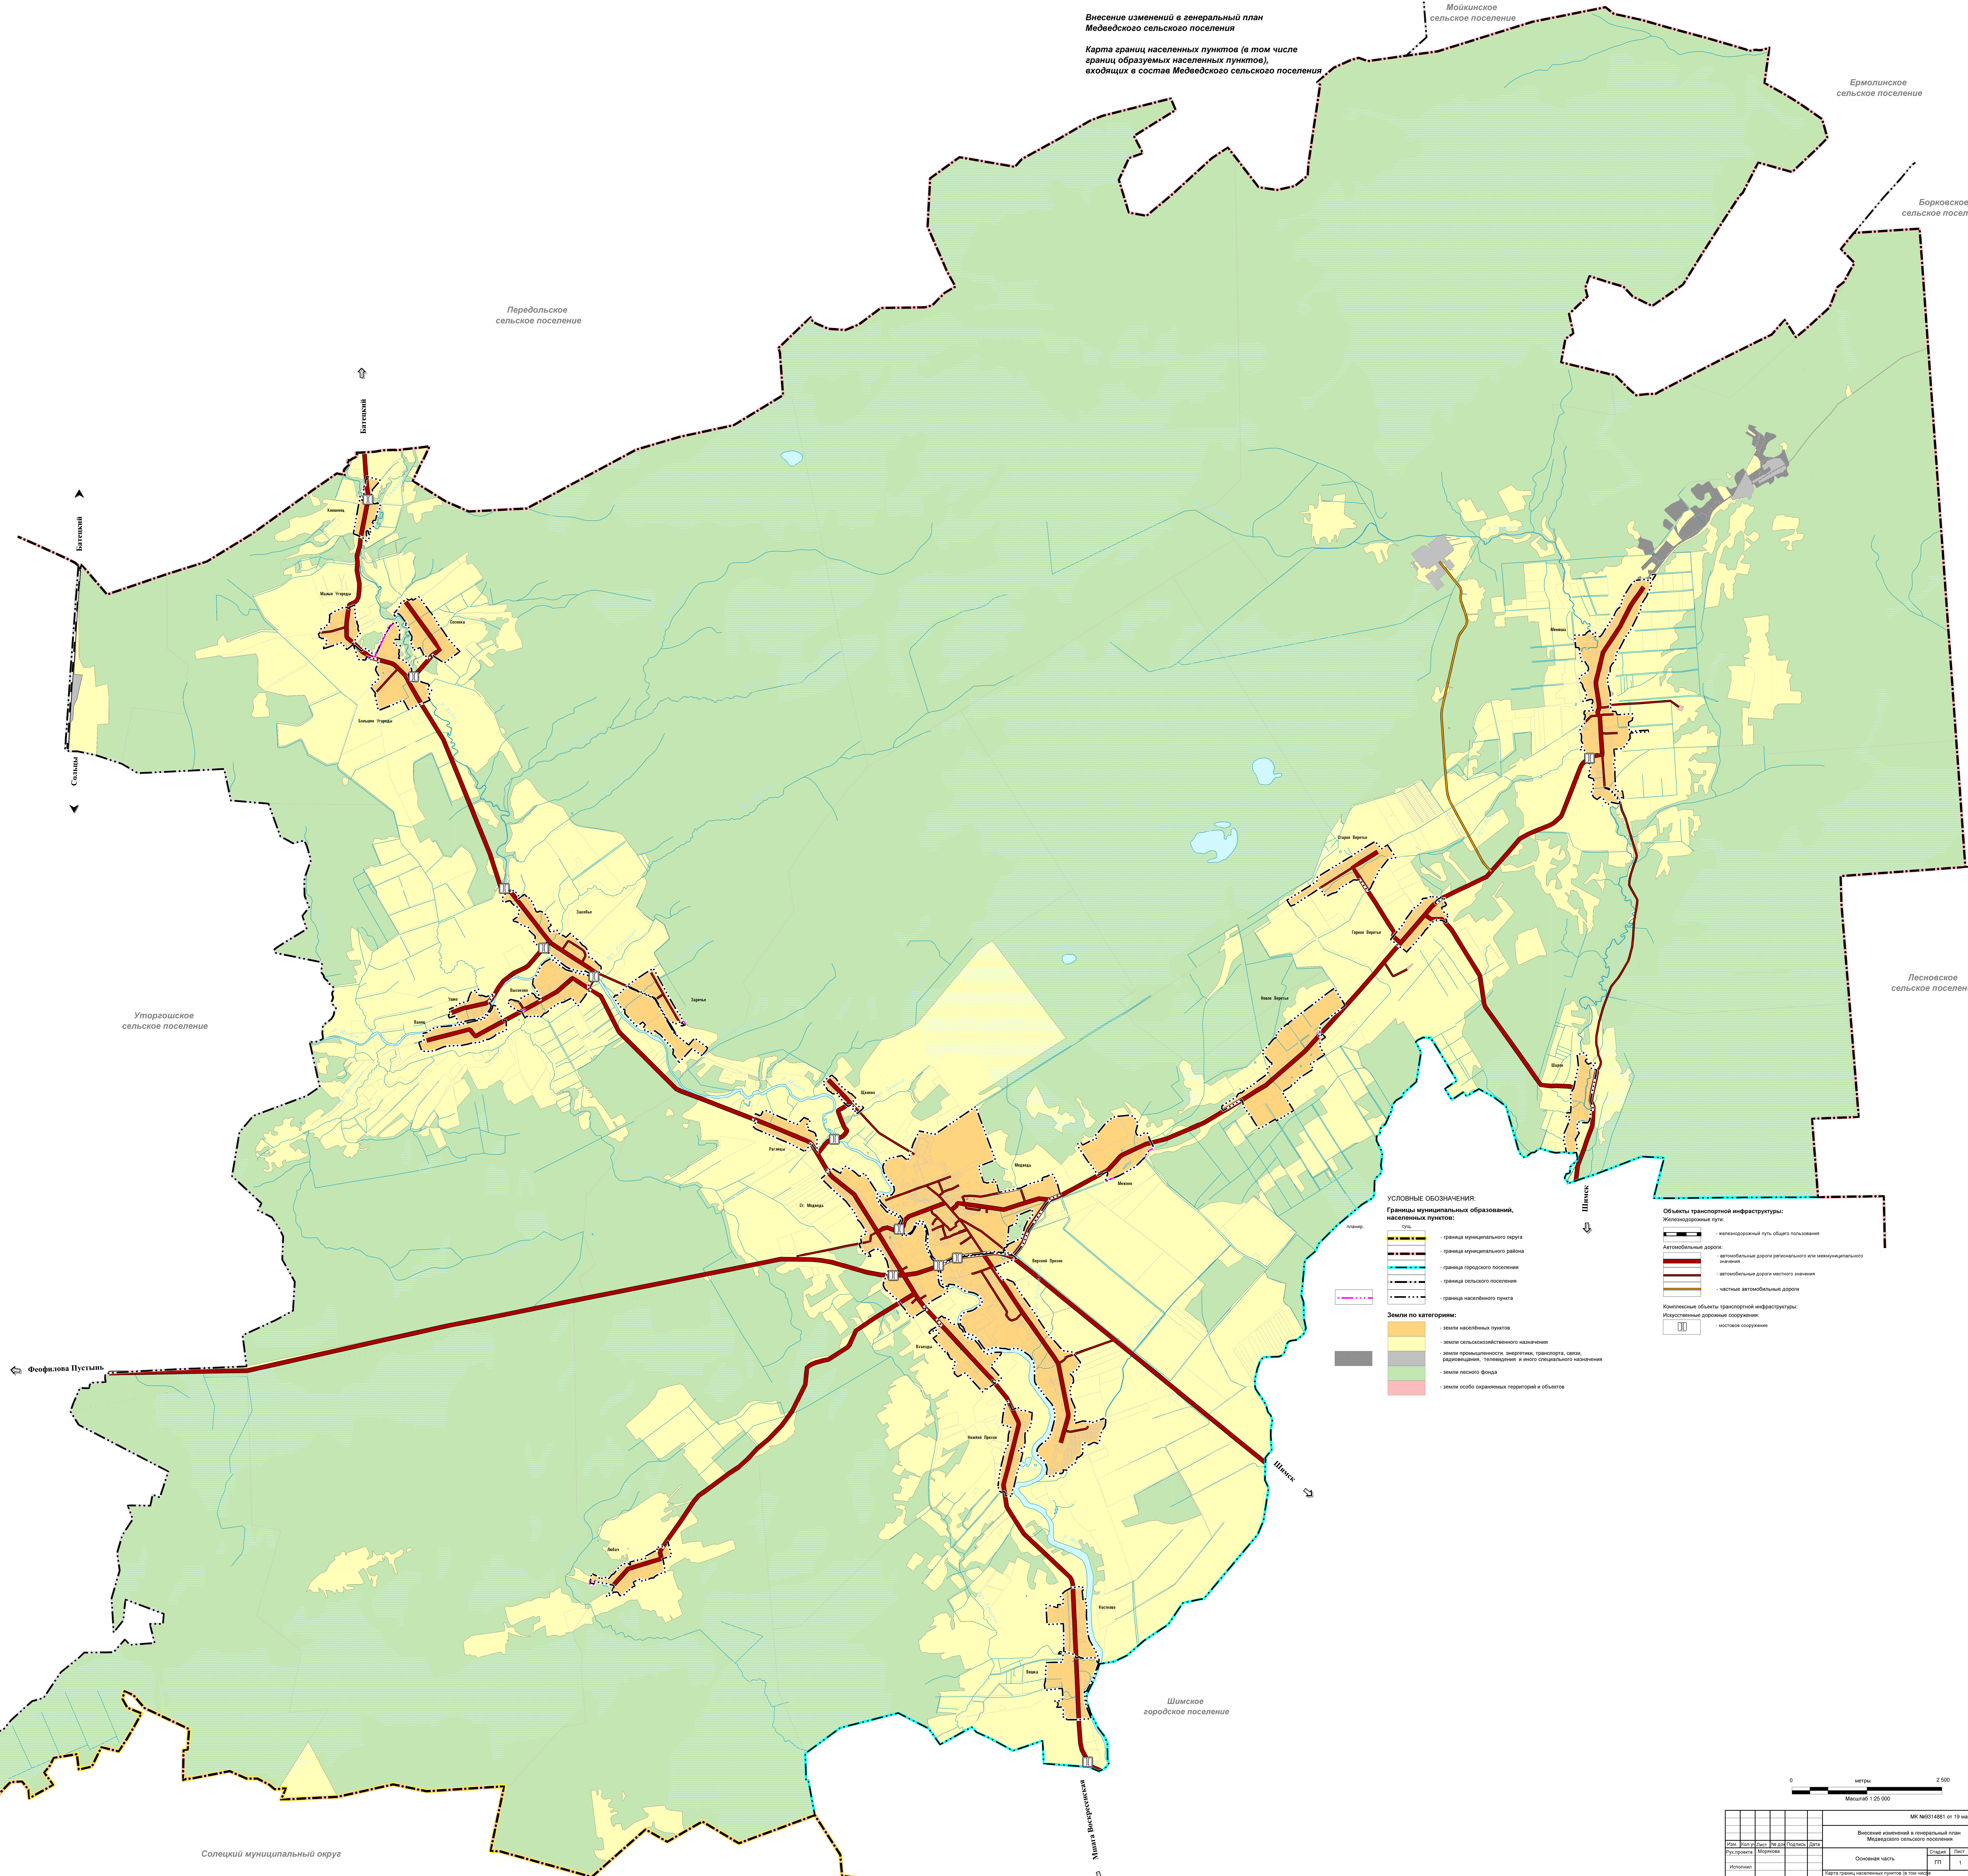

- УСЛОВНЫЕ ОБОЗНАЧЕНИЯ:**
- Границы муниципальных образований, населенных пунктов:**
- граница муниципального округа
 - граница муниципального района
 - граница городского поселения
 - граница сельского поселения
 - граница населенного пункта
- Земли по категориям:**
- земли населенных пунктов
 - земли сельскохозяйственного назначения
 - земли промышленности, энергетики, транспорта, связи, радиосвязи, теплоснабжения и иного специального назначения
 - земли лесного фонда
 - земли особо охраняемых территорий и объектов

- Объекты транспортной инфраструктуры:**
- Железнодорожные пути:**
- железнодорожный путь общего пользования
- Автомобильные дороги:**
- автомобильные дороги регионального или межмуниципального назначения
 - автомобильные дороги местного значения
 - частные автомобильные дороги
- Квадратные объекты транспортной инфраструктуры:**
- искусственные дорожные сооружения
 - мостовое сооружение

0 2 500
Масштаб 1:25 000

МК №0214881 от 19 мая 2022 г.				
Внесение изменений в генеральный план Медведского сельского поселения				
Имя	Фамилия	Служба	№ докум.	Дата
Исполнитель	Исполнитель	Исполнитель	Исполнитель	Исполнитель
№ докум.	№ докум.	№ докум.	№ докум.	№ докум.
Основная часть				Лист
				3
Карта границ населенных пунктов (в том числе границ образуемых населенных пунктов) входящих в состав Медведского сельского поселения				ООО "Гарант-Информ"

Солдатовский муниципальный округ