


Внесение изменений в генеральный план
Медведского сельского поселения
Карта планируемого размещения объектов
местного значения и территорий Медведского
сельского поселения



- УСЛОВНЫЕ ОБОЗНАЧЕНИЯ:**
- Границы муниципальных образований, населенных пунктов:**
- граница муниципального округа
 - граница муниципального района
 - граница городского поселения
 - граница сельского поселения
 - граница населенного пункта
- Функциональные зоны:**
- зона застройки индивидуальных жилых домов
 - общественно-деловые зоны
 - зона аэропортовой застройки
 - производственная зона
 - коммунально-складская зона
 - зона инженерной инфраструктуры
 - зона транспортной инфраструктуры
 - зона сельскохозяйственного использования
 - производственная зона сельскохозяйственных предприятий
 - зона рекреационного назначения
 - зона отдыха
 - зона лесов
 - зона сквабин
 - зона заводов
- Объекты федерального значения, объекты регионального значения, объекты местного значения:**
- Предприятия промышленности, сельского и лесного хозяйства, объекты размещения и переработки отходов производства и потребления:**
- предприятия добывающей промышленности (кроме угледобывающей промышленности)
 - предприятия и объекты добывающей и обрабатывающей промышленности
- Объекты трубопроводного транспорта и инженерной инфраструктуры:**
- объекты добычи и транспортировки газа
 - пункт радиолокация газа (РРГ)

0 2000
Масштаб: 1:25 000

МР №051481 от 19 мая 2021 г.									
Внесение изменений в генеральный план Медведского сельского поселения									
Рис. проект	Масштаб	№ документа	Дата	Основная часть			Страна	Лист	Листа
							RU	2	3
Карта планируемого размещения объектов местного значения и территорий Медведского сельского поселения							ООО "Трайп-Инфо"		