




Шимское городское поселение
Шимского муниципального района
Новгородской области

Генеральный план Шимского городского поселения
Шимского муниципального района Новгородской области
КАРТА ГРАНИЦ ТЕРРИТОРИЙ, ПОДВЕРЖЕННЫХ
РИСКУ ВОЗНИКНОВЕНИЯ ЧРЕЗВЫЧАЙНЫХ СИТУАЦИЙ
ПРИРОДНОГО И ТЕХНОГЕНННОГО ХАРАКТЕРА
ШИМСКОГО ГОРОДСКОГО ПОСЕЛЕНИЯ

Рек.

Проект.

Сущ.

Граница муниципального района

Граница городского поселения

Граница населенного пункта

Категории земель

Земли сельскохозяйственного назначения

Земли промышленности, энергетики, транспорта, связи, радиосвязи, теплоснабжения и др.

Земли особо охраняемых территорий и объектов

Земли лесного фонда

Земли водного фонда

ОКС транспортных сооружений

Мостовое сооружение

Мостовое сооружение

ОКС транспорта

Автомобильные дороги федерального значения

Автомобильные дороги регионального или межмуниципального значения

Автомобильные дороги местного значения

Частные автомобильные дороги

Поверхностные водные объекты

Водоём (озеро, пруд, обводнённый карьер, водохранилище)

Водоток (река, ручей, канал)

Болото

Водоток (река, ручей, канал)

Зоны затопления и подтопления

Зона затопления

Зона подтопления

Проект.

Сущ.

Функциональные зоны

Жилые зоны

Зона застройки индивидуальными жилыми домами

Зона застройки малоэтажными жилыми домами (до 4 этажей, включая мансардный)

Общественно-деловые зоны

Общественно-деловые зоны

Производственные зоны

Производственная зона

Коммунально-складская зона

Транспортной и инженерной инфраструктуры

Зона инженерной инфраструктуры

Зона транспортной инфраструктуры

Сельскохозяйственного использования

Иные зоны сельскохозяйственного назначения

Рекреационного назначения

Зоны рекреационного назначения

Зона озеленённых территорий общего пользования (лесопарки, парки, сады, скверы, бульвары, городские леса)

Зона отдыха

Специального назначения

Зона кладбищ

Акваторий

Зона акваторий

Границы территорий, подверженных риску возникновения чрезвычайных ситуаций

Территории, подверженные риску возникновения чрезвычайных ситуаций природного характера

Территории, подверженные риску возникновения чрезвычайных ситуаций техногенного характера

250 500 1 000 1 500 2 000 2 500 3 000				
Масштаб: 1:10000		Масштаб: 1:10000		
		Шимское городское поселение Шимского муниципального района Новгородской области Генеральный план Шимского городского поселения		
Изм.	Изм.	№ докум.	Подпись	Дата
Ген. дир.	Ген. дир.	Дроздов М.В.		
Ген. дир.	Ген. дир.			
Разраб.	Разраб.	Кисельников А.В.		
Инженер	Инженер			
Инженер	Инженер			
		Основная часть		Специальн.
		Лист		Листов
		Ген. план		
		Копия плана, переданная, подтверждающая документальное соответствие территории, подлежащей изъятию для государственных нужд Российской Федерации, проектной документации, утвержденной в установленном порядке, с фактическим состоянием территории, подлежащей изъятию для государственных нужд Российской Федерации		
		1:7 200		
		ООО "ПАРС-Т"		
		г. Орёл, 2023		