




Шимское городское поселение
Шимского муниципального района
Новгородской области

Генеральный план Шимского городского поселения
Шимского муниципального района Новгородской области
КАРТА СОВРЕМЕННОГО ИСПОЛЬЗОВАНИЯ И
ПЛАНИРОВОЧНЫХ ОГРАНИЧЕНИЙ ТЕРРИТОРИЙ
ШИМСКОГО ГОРОДСКОГО ПОСЕЛЕНИЯ

- Используемые условные знаки и обозначения**
- Сущ.**
- Границы**
- Граница муниципального района
 - Граница городского поселения
 - Граница населенного пункта
- Категории земель**
- Земли сельскохозяйственного назначения
 - Земли промышленности, энергетики, транспорта, связи, радиосвязи, теплоснабжения и др.
 - Земли особо охраняемых территорий и объектов
 - Земли лесного фонда
 - Земли водного фонда
- ОКС транспортных сооружений**
- Мостовое сооружение
 - Мостовое сооружение
- ОКС транспорта**
- Автомобильные дороги федерального значения
 - Автомобильные дороги регионального или межмуниципального значения
 - Автомобильные дороги местного значения
 - Частные автомобильные дороги
- Поверхностные водные объекты**
- Водоём (озеро, пруд, обводнённый карьер, водохранилище)
 - Водоток (река, ручей, канал)
 - Болото
 - Водоток (река, ручей, канал)
- Санитарно-защитные зоны**
- Санитарно-защитная зона предприятий, сооружений и иных объектов

- Сущ.**
- Функциональные зоны**
- Жилые зоны
 - Общественно-деловые зоны
 - Производственные зоны
 - Зона ответственная зона
 - Коммунально-охлаждающая зона
 - Транспортной и инженерной инфраструктуры
 - Зона инженерной инфраструктуры
 - Зона транспортной инфраструктуры
 - Сельскохозяйственного использования
 - Иные зоны сельскохозяйственного назначения
 - Рекреационного назначения
 - Зоны рекреационного назначения
 - Зона озеленённых территорий общего пользования (парки, сады, скверы, бульвары, городские леса)
 - Зона отдыха
 - Специального назначения
 - Зона кладбищ
 - Акватории
 - Зона акваторий

- Сущ.**
- ОКС обслуживания**
- Административное здание
 - Объекты торговли, общественного питания
 - Непроизводственные объекты коммунально-бытового обслуживания и предоставления персональных услуг
- ОКС здравоохранения**
- Лечебно-профилактическая медицинская организация, оказывающая медицинскую помощь в амбулаторных условиях и (или) в условиях дневного стационара
 - Медицинская организация, оказывающая скорую медицинскую помощь, не структурное подразделение
- Общественные пространства**
- Пешеходная зона
- ОКС отдыха и туризма**
- Гостиницы и аналогичные коллективные средства размещения
- ОКС физической культуры**
- Спортивное сооружение
- ОКС культуры и искусства**
- Объекты культурно-просветительного назначения
 - Объекты культурно-досугового (клубного) типа
- ОКС образования и науки**
- Дошкольная образовательная организация
 - Общественно-образовательная организация
 - Научная организация и ее структурные подразделения
- ОКС социального обслуживания**
- Стационарные организации социального обслуживания
 - Организации (отделения) социального обслуживания на дому
- ОКС утилизации, обезвреживания, размещения отходов производства и потребления**
- Объект размещения отходов
- ОКС добывающей и обрабатывающей промышленности**
- Предприятия добывающей промышленности (кроме угледобывающей промышленности)
 - Предприятия оптовой промышленности, по выпуску неметаллической минеральной продукции
 - Предприятия по обработке древесины, производству изделий из дерева
 - Предприятия текстильной, легкой промышленности
- Предприятия и объекты сельского и лесного хозяйства, рыболовства и рыбодобычи**
- Предприятия растениеводства
 - Предприятия по разведению молочного крупного рогатого скота, производству сырового молока
 - Предприятия по рыболовству и рыбодобычи
- Прочие объекты, связанные с производственной деятельностью**
- Объект, связанный с производственной деятельностью

- Сущ.**
- ОКС культурного наследия**
- Памятник
- Места погребения**
- Кладбище
 - Воинское кладбище, военное мемориальное кладбище
 - Воинское кладбище, военное мемориальное кладбище
- ОКС добычи и транспортировки газа**
- Пункт регулировки газа (ПРГ)
- Электрические подстанции**
- Электрическая подстанция 110 кВ
 - Трансформаторная подстанция (ТП)
- ОКС связи**
- Автоматическая телефонная станция
 - Телевизионный ретранслятор
 - Базовая станция
- ОКС водоснабжения**
- Водопроектные очистные сооружения
 - Насосная станция
 - Водонапорная башня
 - Резервуар
 - Артезианская скважина
- ОКС водоотведения**
- Очистные сооружения (КОС)
 - Канализационная насосная станция (КНС)
- ОКС теплоснабжения**
- Источники тепловой энергии
- ОКС автомобильного пассажирского транспорта**
- Автостанция
- ОКС обслуживания и хранения автомобильного транспорта**
- Станция автозаправочная
 - Станция технического обслуживания
 - Стоянка (парковка) автомобилей
 - Иные объекты придорожного сервиса

- Сущ.**
- Магистральные трубопроводы для транспортировки жидких и газообразных углеводородов**
- Магистральный нефтепровод
 - Распределительные трубопроводы для транспортировки газа
 - Газопровод распределительный высокого давления
 - Газопровод распределительный среднего давления
- Линии электропередачи (ЛЭП)**
- Линии электропередачи 330 кВ
 - Линии электропередачи 110 кВ
 - Линии электропередачи 35 кВ
 - Линии электропередачи 10 кВ
- Сети электросвязи**
- Линия связи
 - Линейно-кабельное сооружение связи
- Сети водоснабжения**
- Водовод
- Месторождения и проявления полезных ископаемых**
- Месторождения неметаллических полезных ископаемых

		Шимское городское поселение Шимского муниципального района Новгородской области		Генеральный план Шимского городского поселения	
Разработчик: ООО «ПАРС-Т»		Исполнитель: ООО «ПАРС-Т»		Основная часть	
Ген. дир.: Е.А. Орёл		Исполн.: А.А. Орёл		Статус: ГП	
Лист: 1		Лист: 1		Лист: 1	
Дата: 01.09.2023		Дата: 01.09.2023		Дата: 01.09.2023	
Масштаб: 1:27 000		Масштаб: 1:27 000		Масштаб: 1:27 000	
Карта современного использования и планировочных ограничений территории Шимского городского поселения		
Дополнение: 1		Дополнение: 1		Дополнение: 1	