


Внесение изменений в генеральный план Медведского сельского поселения

Карта территорий, подверженных риску возникновения чрезвычайных ситуаций природного и техногенного характера, зон с особыми условиями использования территории, границ лесничеств Медведского сельского поселения

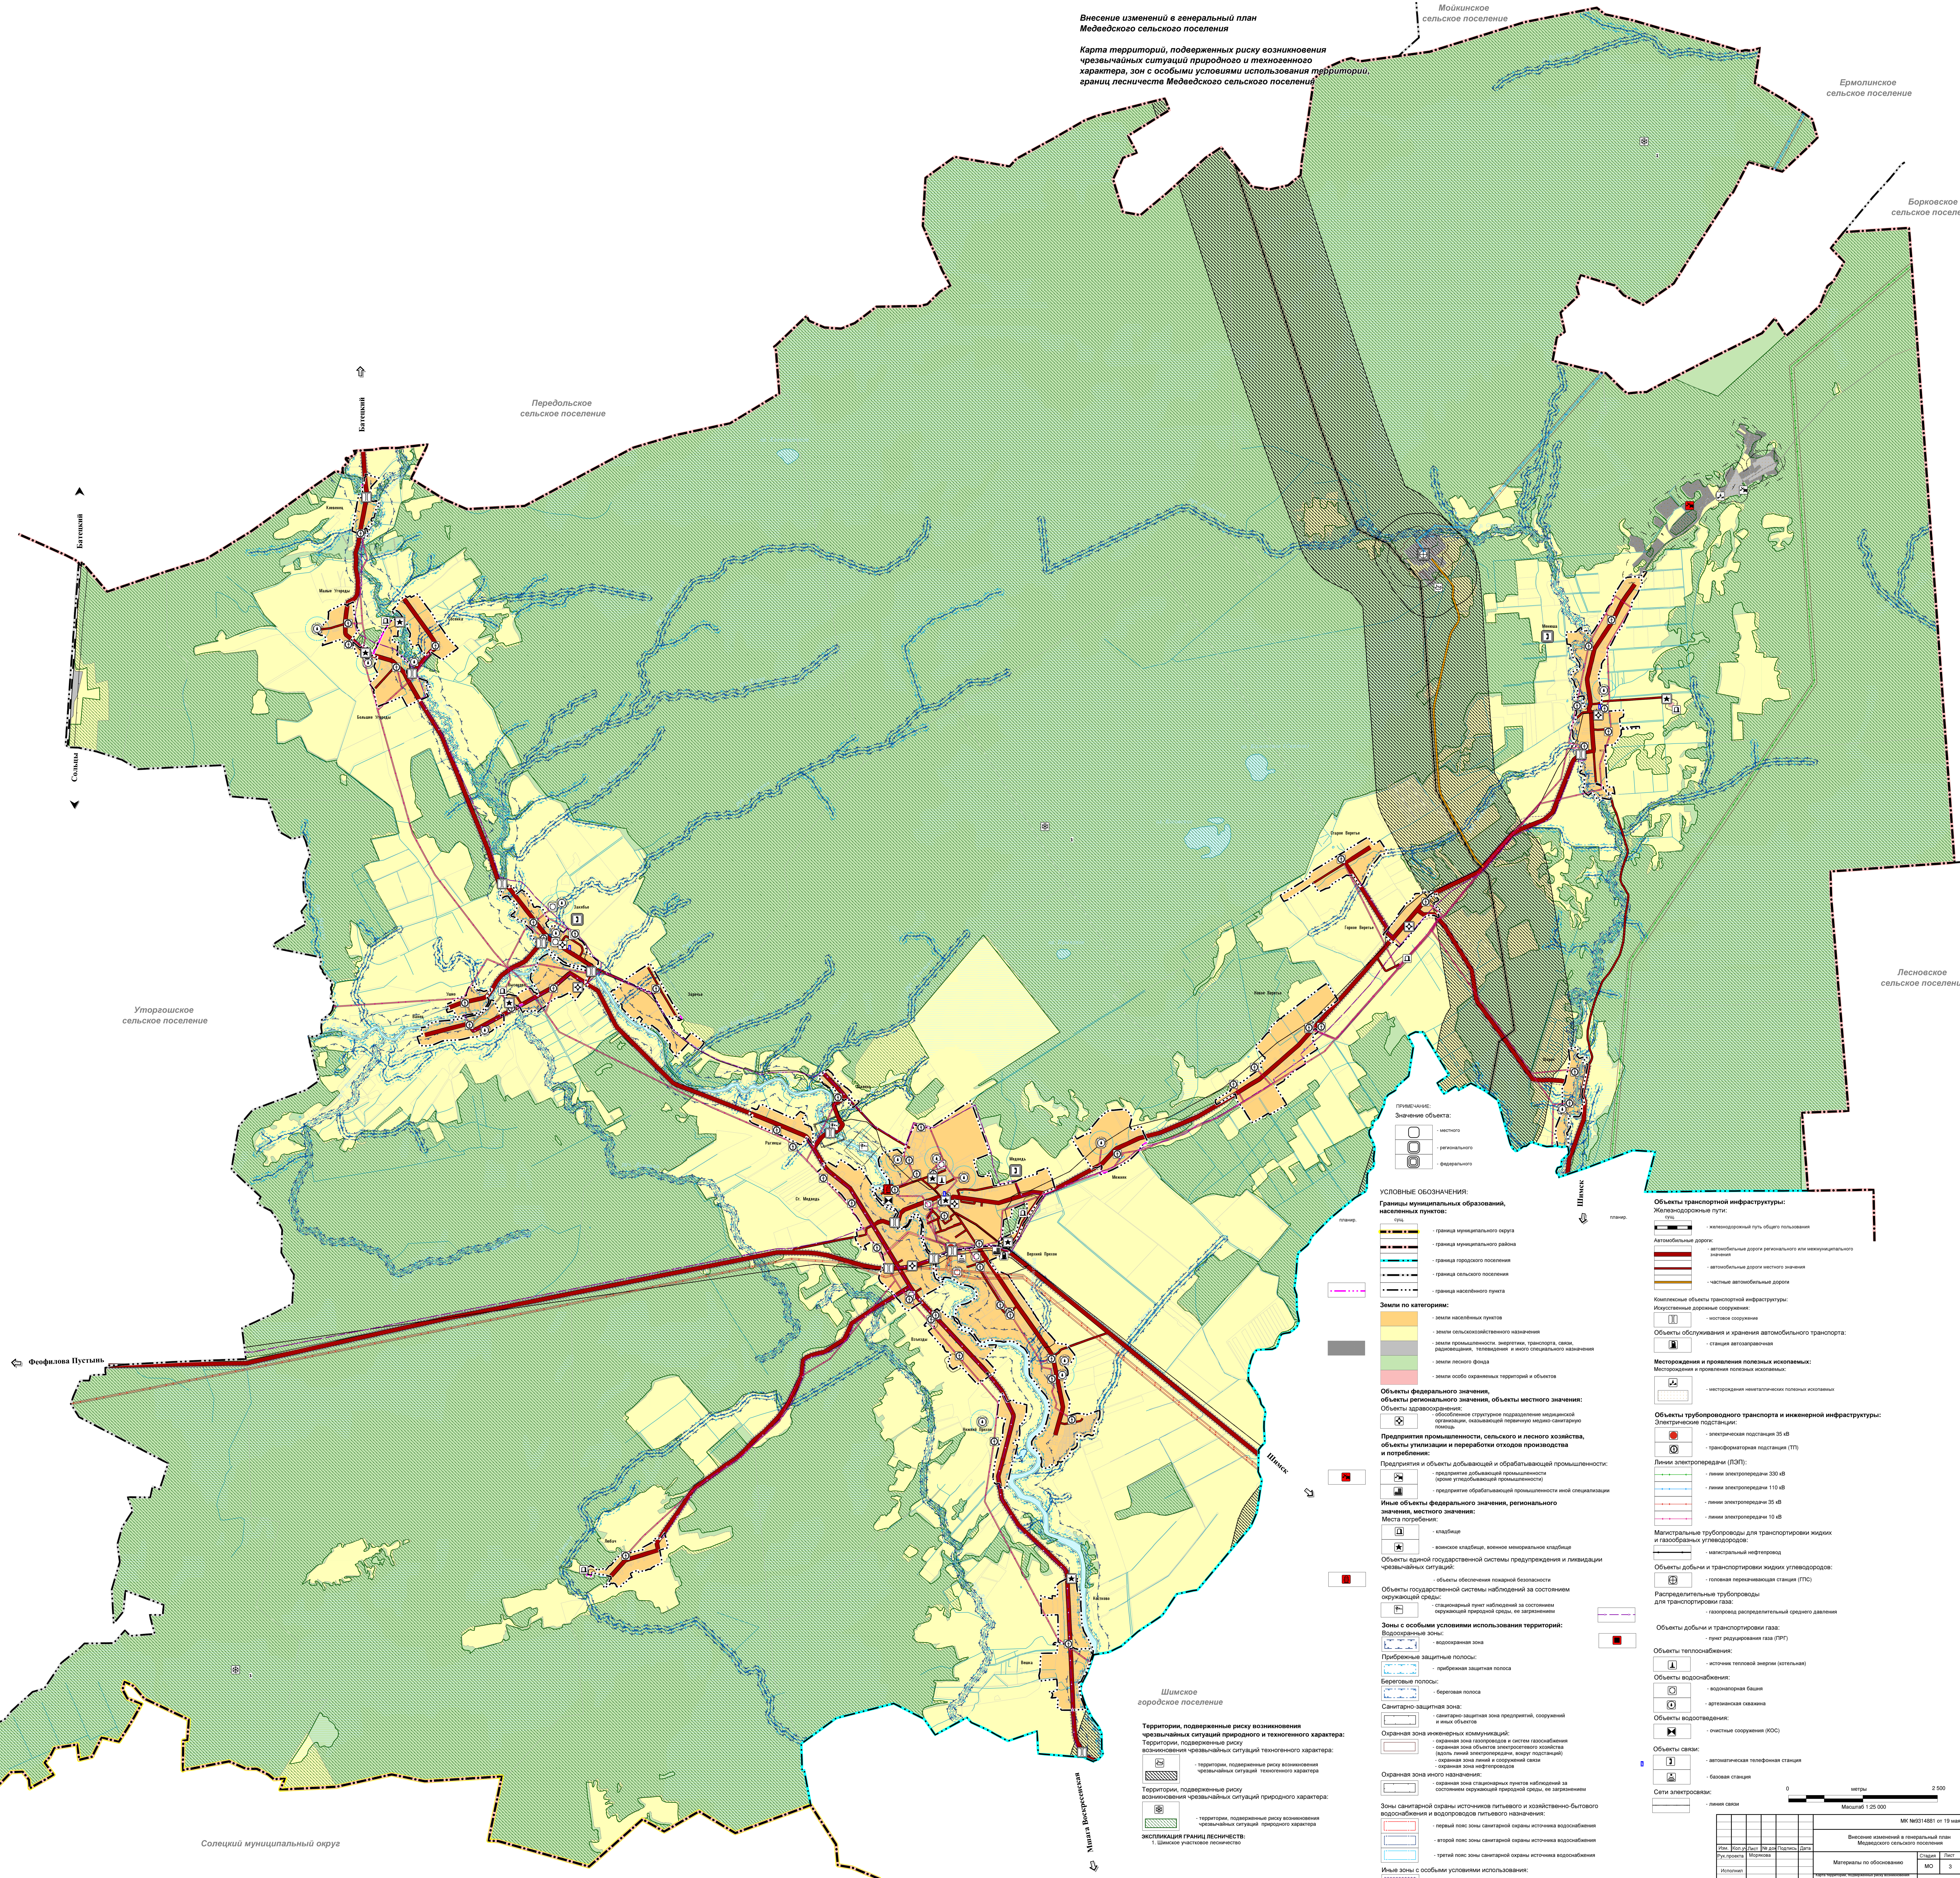

ГРУППИРОВКА:
Значение объектов:

- местного
- районного
- федерального

УСЛОВНЫЕ ОБОЗНАЧЕНИЯ:

Границы муниципальных образований, населенных пунктов:

- граница муниципального округа
- граница муниципального района
- граница городского поселения
- граница сельского поселения
- граница населенного пункта

Земли по категориям:

- земли населенных пунктов
- земли сельскохозяйственного назначения
- земли промышленности, энергетики, транспорта, связи, радиосвязи, телекоммуникаций и иного специального назначения
- земли лесного фонда
- земли особо охраняемых территорий и объектов

Объекты федерального значения, объекты регионального значения, объекты местного значения:

Объекты здравоохранения:

- объекты структурного подразделения медицинской организации, оказывающей первичную медико-санитарную помощь

Предприятия промышленности, сельского хозяйства, объекты утилизации и переработки отходов производства и потребления:

- предприятия добывающей промышленности (кроме угольной промышленности)
- предприятия обрабатывающей промышленности иной специализации

Иные объекты федерального значения, регионального значения, местного значения:

Места погребения:

- кладбище
- воинское кладбище, воинское мемориальное кладбище

Объекты единой государственной системы предупреждения и ликвидации чрезвычайных ситуаций:

- объекты обеспечения пожарной безопасности

Объекты государственной системы наблюдений за состоянием окружающей среды:

- санитарно-защитный пояс, застроенный окружающей природной средой, до застроенных зон с особыми условиями использования территории

Зоны с особыми условиями использования территории:

Водоохранные зоны:

- водоохранные зоны

Прибрежные защитные полосы:

- прибрежная защитная полоса

Береговые полосы:

- береговая полоса

Санитарно-защитная зона:

- санитарно-защитная зона предприятий, сооружений и иных объектов

Охранная зона инженерных коммуникаций:

- охранная зона газопровода и системы газоснабжения
- охранная зона объектов энергетического хозяйства (важно: линии электропередачи, электросетей)
- охранная зона линий и сооружений связи
- охранная зона нефтепроводов

Охранная зона иного назначения:

- охранная зона стационарных пунктов наблюдения за состоянием окружающей природной среды, ее застроенных зон с особыми условиями использования территории

Зоны санитарной охраны источников питьевого и хозяйственно-бытового водоснабжения и водохранилищ питьевого назначения:

- первый пояс зоны санитарной охраны источника водоснабжения
- второй пояс зоны санитарной охраны источника водоснабжения
- третий пояс зоны санитарной охраны источника водоснабжения

Иные зоны с особыми условиями использования:

- парковый пояс

Объекты транспортной инфраструктуры:

- железнодорожный путь общего пользования
- железнодорожный путь
- автодорожные дороги:
 - автодорожные дороги регионального или межмуниципального значения
 - автодорожные дороги местного значения
 - частные автодорожные дороги

Комплексные объекты транспортной инфраструктуры:

- муниципальные дорожные сооружения
- местные сооружения

Объекты обслуживания и хранения автомобильного транспорта:

- станции автозаправки

Месторождения и проявления полезных ископаемых:

- месторождения и проявления полезных ископаемых
- месторождения неметаллических полезных ископаемых

Объекты трубопроводного транспорта и инженерной инфраструктуры:

- Электривые подстанции:
 - электрическая подстанция 35 кВ
 - трансформаторная подстанция (ТТ)
- Линии электропередачи (ЛЭП):
 - линии электропередачи 330 кВ
 - линии электропередачи 110 кВ
 - линии электропередачи 35 кВ
 - линии электропередачи 10 кВ
- Магистральные трубопроводы для транспортировки жидких и газообразных углеводородов:
 - магистральный нефтепровод

Объекты добычи и транспортировки жидких углеводородов:

- головная перекачивающая станция (ГПС)

Распределительные трубопроводы для транспортировки газа:

- газопровод распределительного среднего давления

Объекты добычи и транспортировки газа:

- пункт регулирования газа (ПРГ)

Объекты теплоснабжения:

- источник тепловой энергии (котельная)

Объекты водоснабжения:

- водонапорная башня
- артезианская скважина

Объекты водоотведения:

- местные сооружения (ЛОС)

Объекты связи:

- автоматическая телефонная станция
- базовая станция

Сети электроснабжения:

- линии связи

Шинское городское поселение

Территории, подверженные риску возникновения чрезвычайных ситуаций природного и техногенного характера:

- территории, подверженные риску возникновения чрезвычайных ситуаций техногенного характера

Территории, подверженные риску возникновения чрезвычайных ситуаций природного характера:

- территории, подверженные риску возникновения чрезвычайных ситуаций природного характера

ЭКСПЛИКАЦИЯ ГРАНИЦ ЛЕСНИЦЕСТВ:

- 1. Шинское лесничество

Масштаб 1:25 000

0 1000 2000 МЕТРОВ

МК №6214881 от 19 мая 2022 г.

Имя	Возраст	Пол	Вид документа	Дата
Иванов	35	М	Справка	15.05.2022
Петров	42	М	Справка	15.05.2022
Сидоров	28	М	Справка	15.05.2022
Сум				

Матрицы по обновлению

Ссылка	Лист	Листов
MO	3	3

ООО "Грав-Информ"