


СХЕМА РАСПОЛОЖЕНИЯ ЭЛЕМЕНТА ПЛАНИРОВОЧНОЙ СТРУКТУРЫ

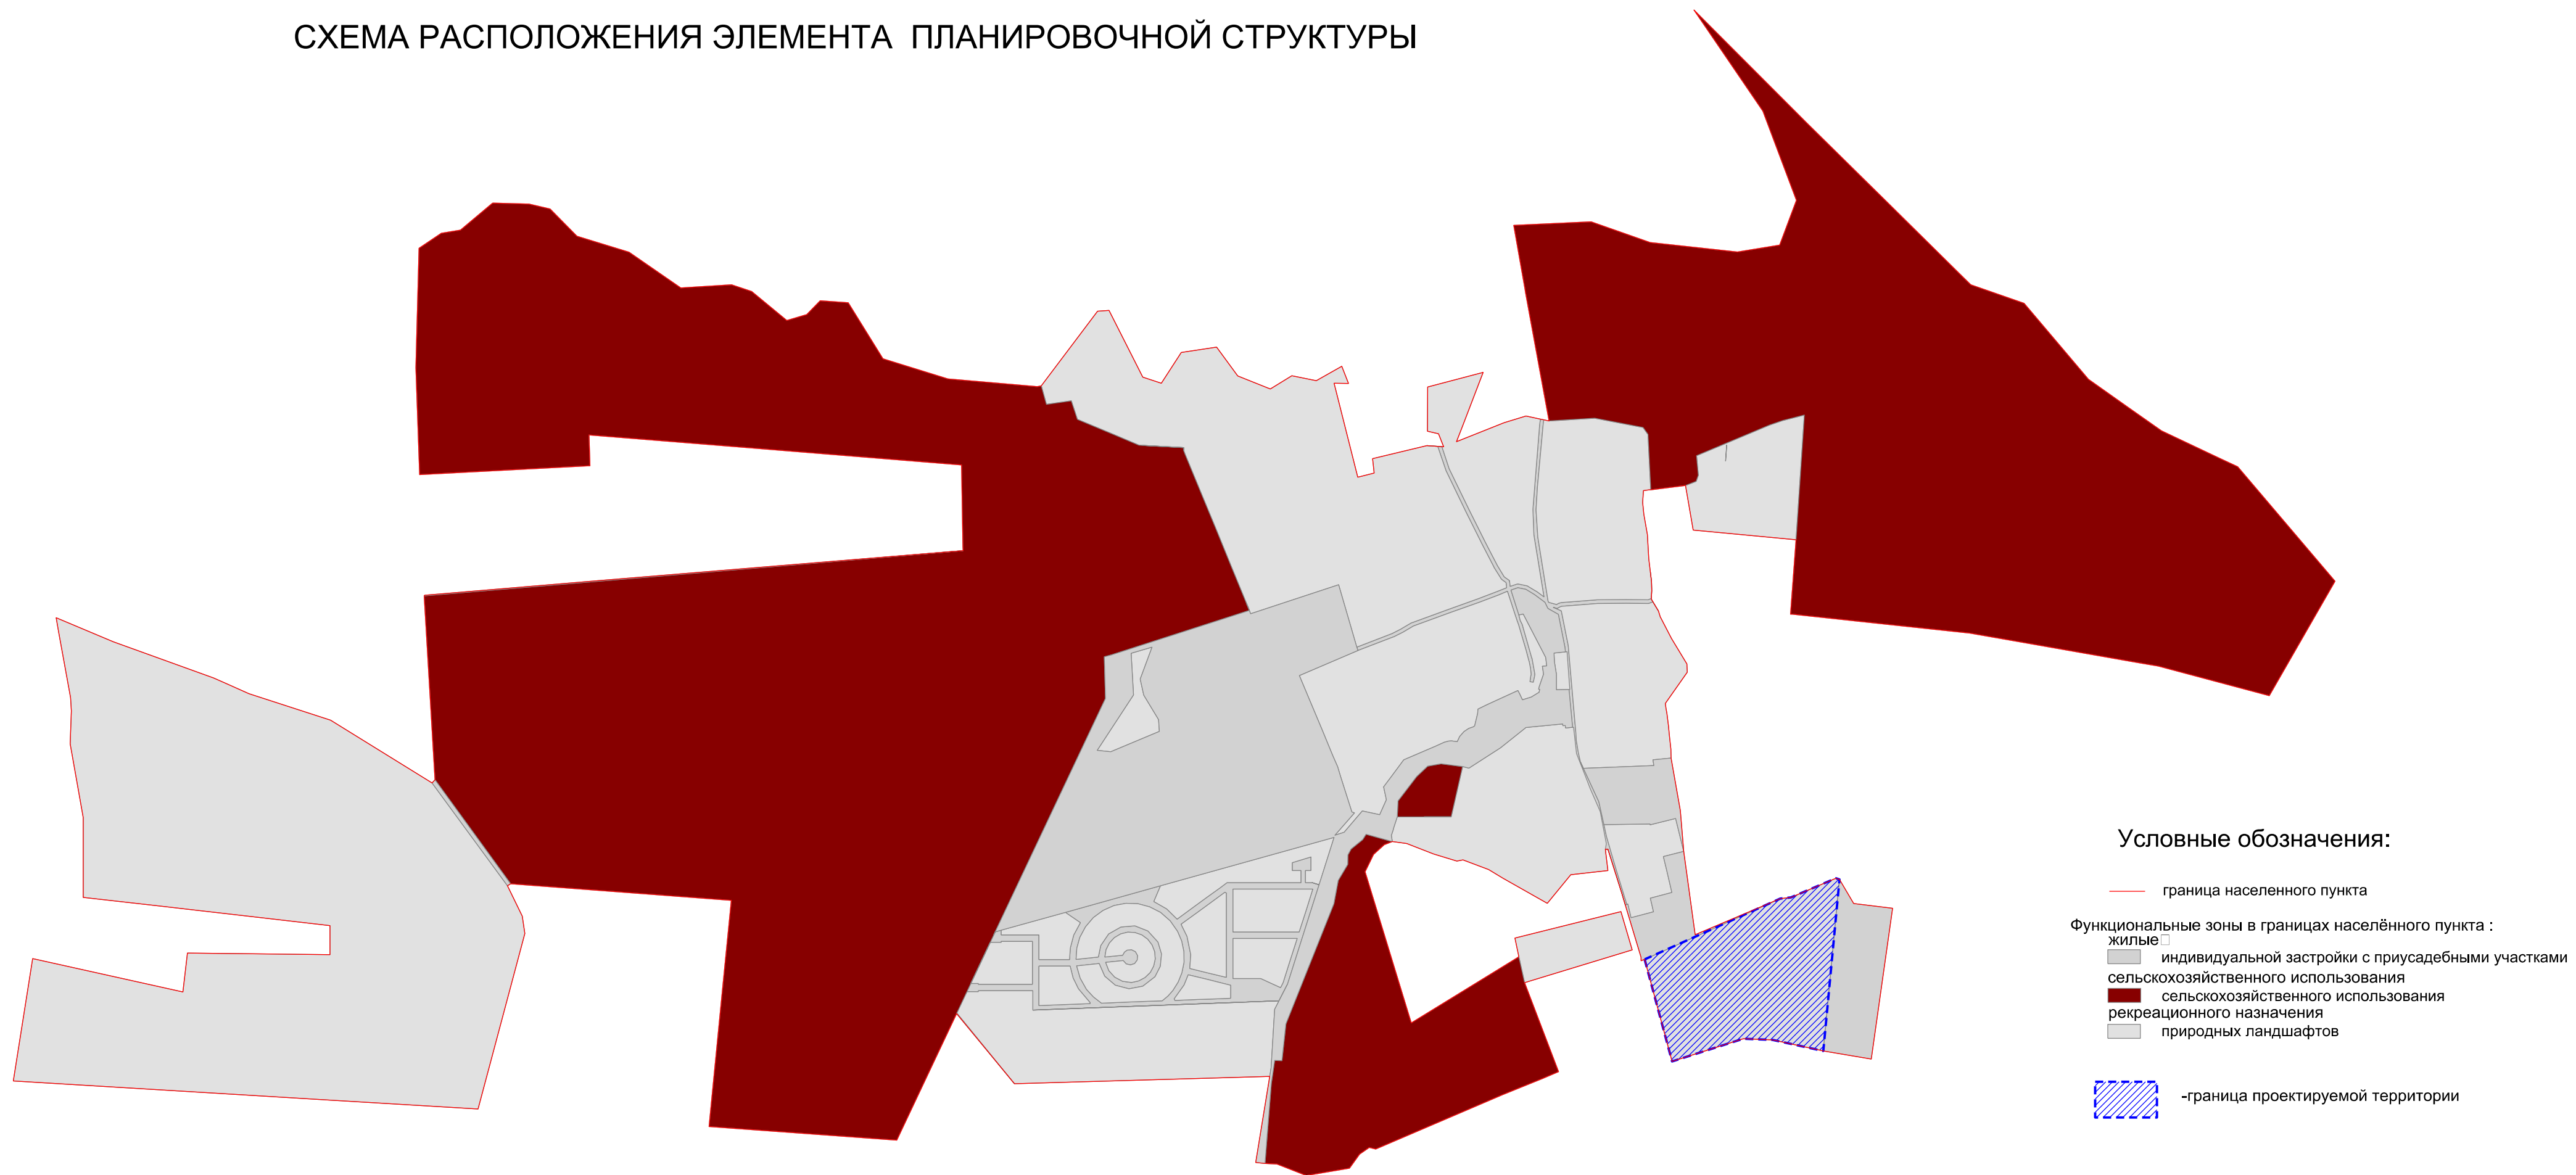

Условные обозначения:

— граница населенного пункта

Функциональные зоны в границах населённого пункта :

- жилые
 - индивидуальной застройки с приусадебными участками
 - сельскохозяйственного использования
 - сельскохозяйственного использования рекреационного назначения
 - природных ландшафтов

— граница проектируемой территории

						Постановление Администрации Шимского муниципального района N 1359 от 23.10.2018			
						Проект планировки и проект межевания территории в границах элемента планировочной структуры – кадастрового квартала 53:21:0021301 в целях определения местоположения границ образуемых и изменяемых земельных участков (земельный участок с кадастровым номером 53:21:0021301:10, площадью 97000 кв. м, расположенный по адресу: Российская Федерация, Новгородская область, Шимский район, Шимское городское поселение, д. Мстень)			
Изм.	Кол.уч	Лист	№ док	Подпись	Дата	Проект планировки Материалы по обоснованию	Стадия	Лист	Листов
Рук.проекта	Румянцова						МО ПП	1	6
Исполнил	Маркова					Схема расположения элемента планировочной структуры М 1:10000	ООО "ГрафИнфо"		
Утв.	Морякова								