



АДМИНИСТРАЦИЯ ШИМСКОГО МУНИЦИПАЛЬНОГО РАЙОНА

ПОСТАНОВЛЕНИЕ

от 08.10.2024 № 1223

р.п. Шимск

Об утверждении схемы расположения земельного участка или земельных участков на кадастровом плане территории

В связи с исправлением реестровой ошибки в сведениях ЕГРН, в соответствии с подпунктом 3 пункта 1 статьи 11.3, пунктами 1, 13, 14, 15 статьи 11.10 Земельного кодекса Российской Федерации, Администрация Шимского муниципального района **ПОСТАНОВЛЯЕТ:**

1. Утвердить, прилагаемую схему расположения земельного участка или земельных участков на кадастровом плане территории, категория земель: земли населенных пунктов, площадью 31 кв.м, с кадастровым номером 53:21:0130301:201, разрешенное использование земельного участка: для эксплуатации гаража, расположенного по адресу: Новгородская область, Шимский район, Шимское городское поселение, р.п. Шимск, ул. Ленина, з/у 31/3.

2. Срок действия данного постановления составляет два года.

Первый заместитель

Главы администрации С.А. Миронович

Утверждена
 постановлением Администрации
 муниципального района
 от 08.10.2024 № 1223

**Схема расположения земельного участка или земельных
 участков на кадастровом плане территории**

Система координат: МСК 53 (Зона-1)


53:21:0130301:201

Условный номер земельного участка

(указывается в случае, если предусматривается образование двух и более земельных участков)

Площадь земельного участка	31 м²
<small>(указывается проектная площадь образуемого земельного участка, вычисленная с использованием технологических и программных средств, в том числе размещенных на официальном сайте федерального органа исполнительной власти, уполномоченного Правительством Российской Федерации на осуществление государственного кадастрового учета, государственной регистрации прав, ведение Единого государственного реестра недвижимости и предоставление сведений, содержащихся в Едином государственном реестре недвижимости, в информационно-телекоммуникационной сети "Интернет" (далее - официальный сайт), с округлением до 1 квадратного метра. Указанное значение площади земельного участка может быть уточнено при проведении кадастровых работ не более чем на десять процентов)</small>	

Обозначение характерных точек границ	Координаты, м	
	X	Y
1	2	3
1	542 930,97	1 322 478,10
2	542 931,73	1 322 482,87
3	542 925,39	1 322 483,89
4	542 924,63	1 322 479,12
1	542 930,97	1 322 478,10

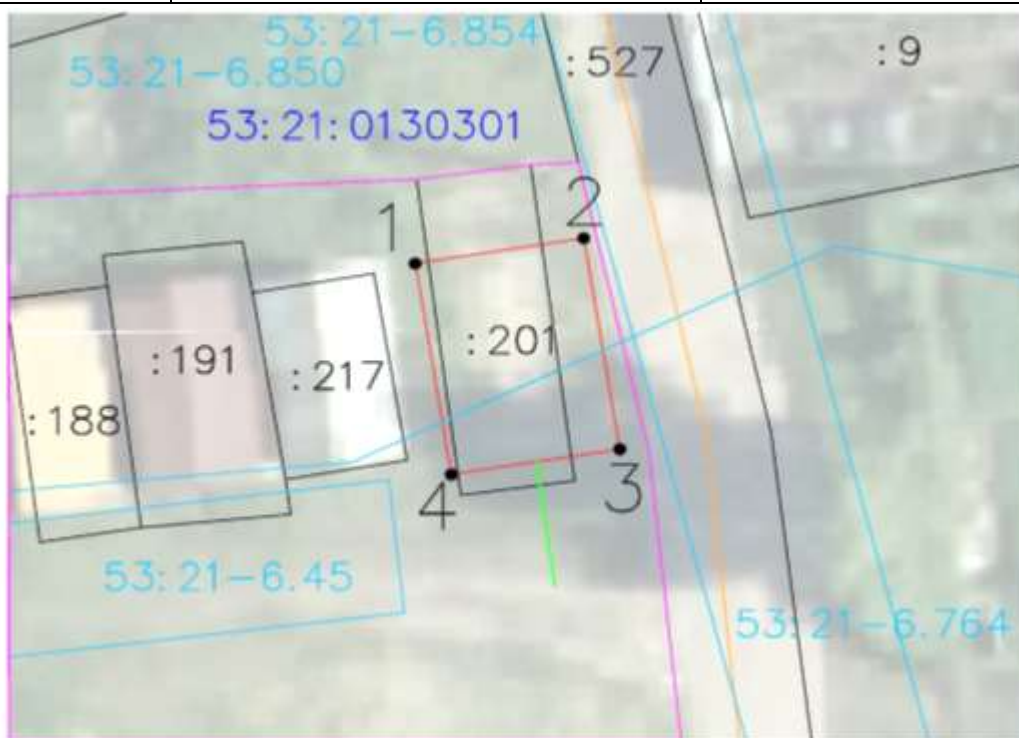

- Условные обозначения:**
- - граница образуемого земельного участка
 - 1 - характерная точка границы
 - - существующая граница земельного участка, сведения о которой имеются в ЕГРН
 - - граница ОКС

53:21:0130301

:201



Масштаб 1:200

- обозначение кадастрового квартала

- обозначение земельного участка

- территориальная зона

(П1, реестровый номер 53:21-7.7)

- доступ

- ЗОУИТ