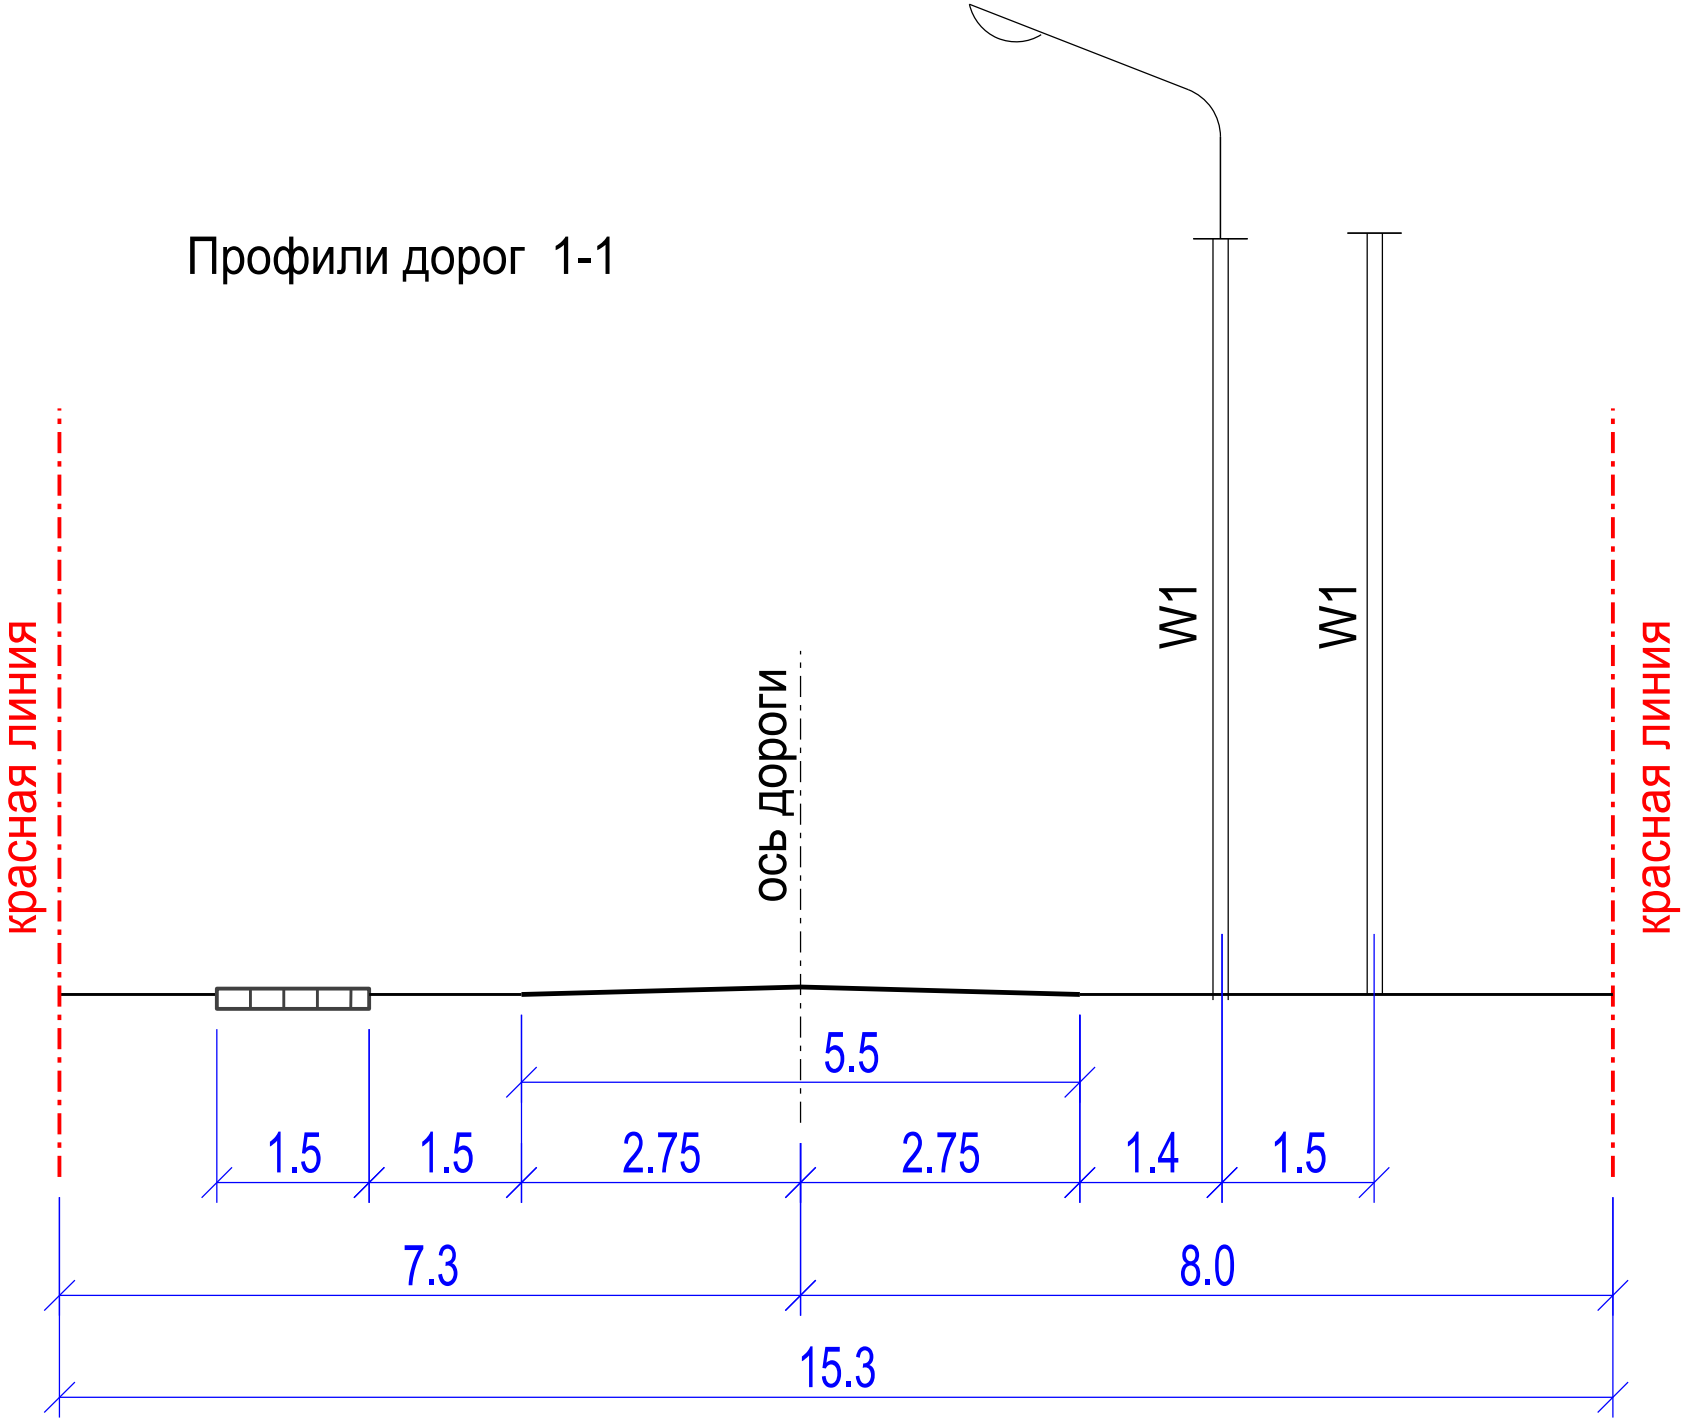Профили дорог 1-1