


Схема границ размещения публичного сервитута

Объект: "КТП-"Северная Поляна" Л-6 ПС Лесная"

(наименование объекта)

Местоположение: Новгородская обл, Шимский р-н, Северная поляна д.
Кадастровые кварталы: 53:21:0010401
Кадастровые номера земельных участков: 53:21:0010401:1; 53:21:0010401:4
Система координат: МСК-53 (Зона 1);
Каталог координат: Приложение 1
Площадь сервитута: 448 кв.м

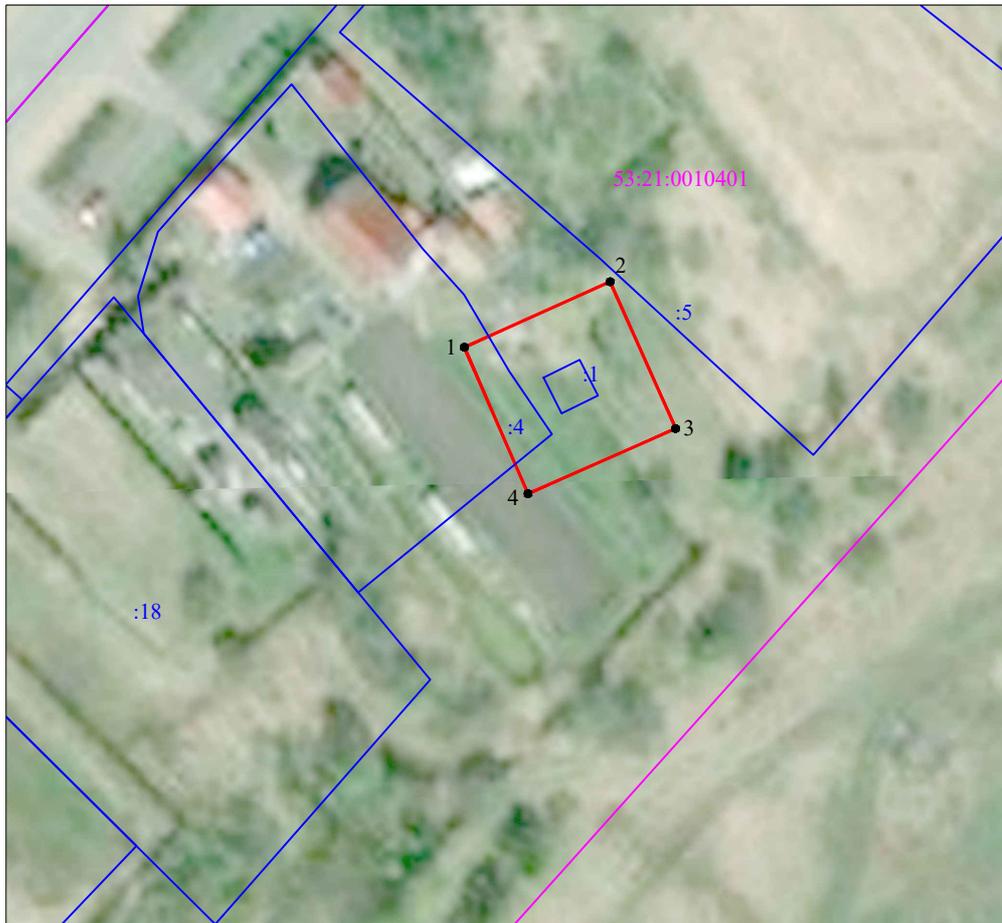

Масштаб 1:1000

Используемые условные знаки и обозначения:

-  - граница публичного сервитута;
-  - граница земельных участков по сведениям ЕГРН;
-  - граница кадастровых кварталов по сведениям ЕГРН;
-  - характерная точка границ публичного сервитута;
- 53:21:0010401 - номер кадастрового квартала по сведениям ЕГРН;
- :3 - номер земельного участка по сведениям ЕГРН;
- 1 - номер поворотной точки границы публичного сервитута.

Подпись _____



/С.И. Лукьянов/

Дата "06" апреля 2023 г.

Система координат МСК-53, зона 1			
Метод определения координат характерных точек границ - аналитический			
Площадь публичного сервитута 448 кв. м.			
Обозначение характерных точек границы	Координаты, м		Средняя квадратическая погрешность определения координат характерных точек границ
	X, м	Y, м	
1	547 797,86	1 327 523,38	0,1
2	547 806,54	1 327 542,54	0,1
3	547 787,07	1 327 551,15	0,1
4	547 778,45	1 327 531,74	0,1
1	547 797,86	1 327 523,38	0,1

Кадастровый инженер



С.И. Лукьянов