


Схема границ размещения публичного сервитута

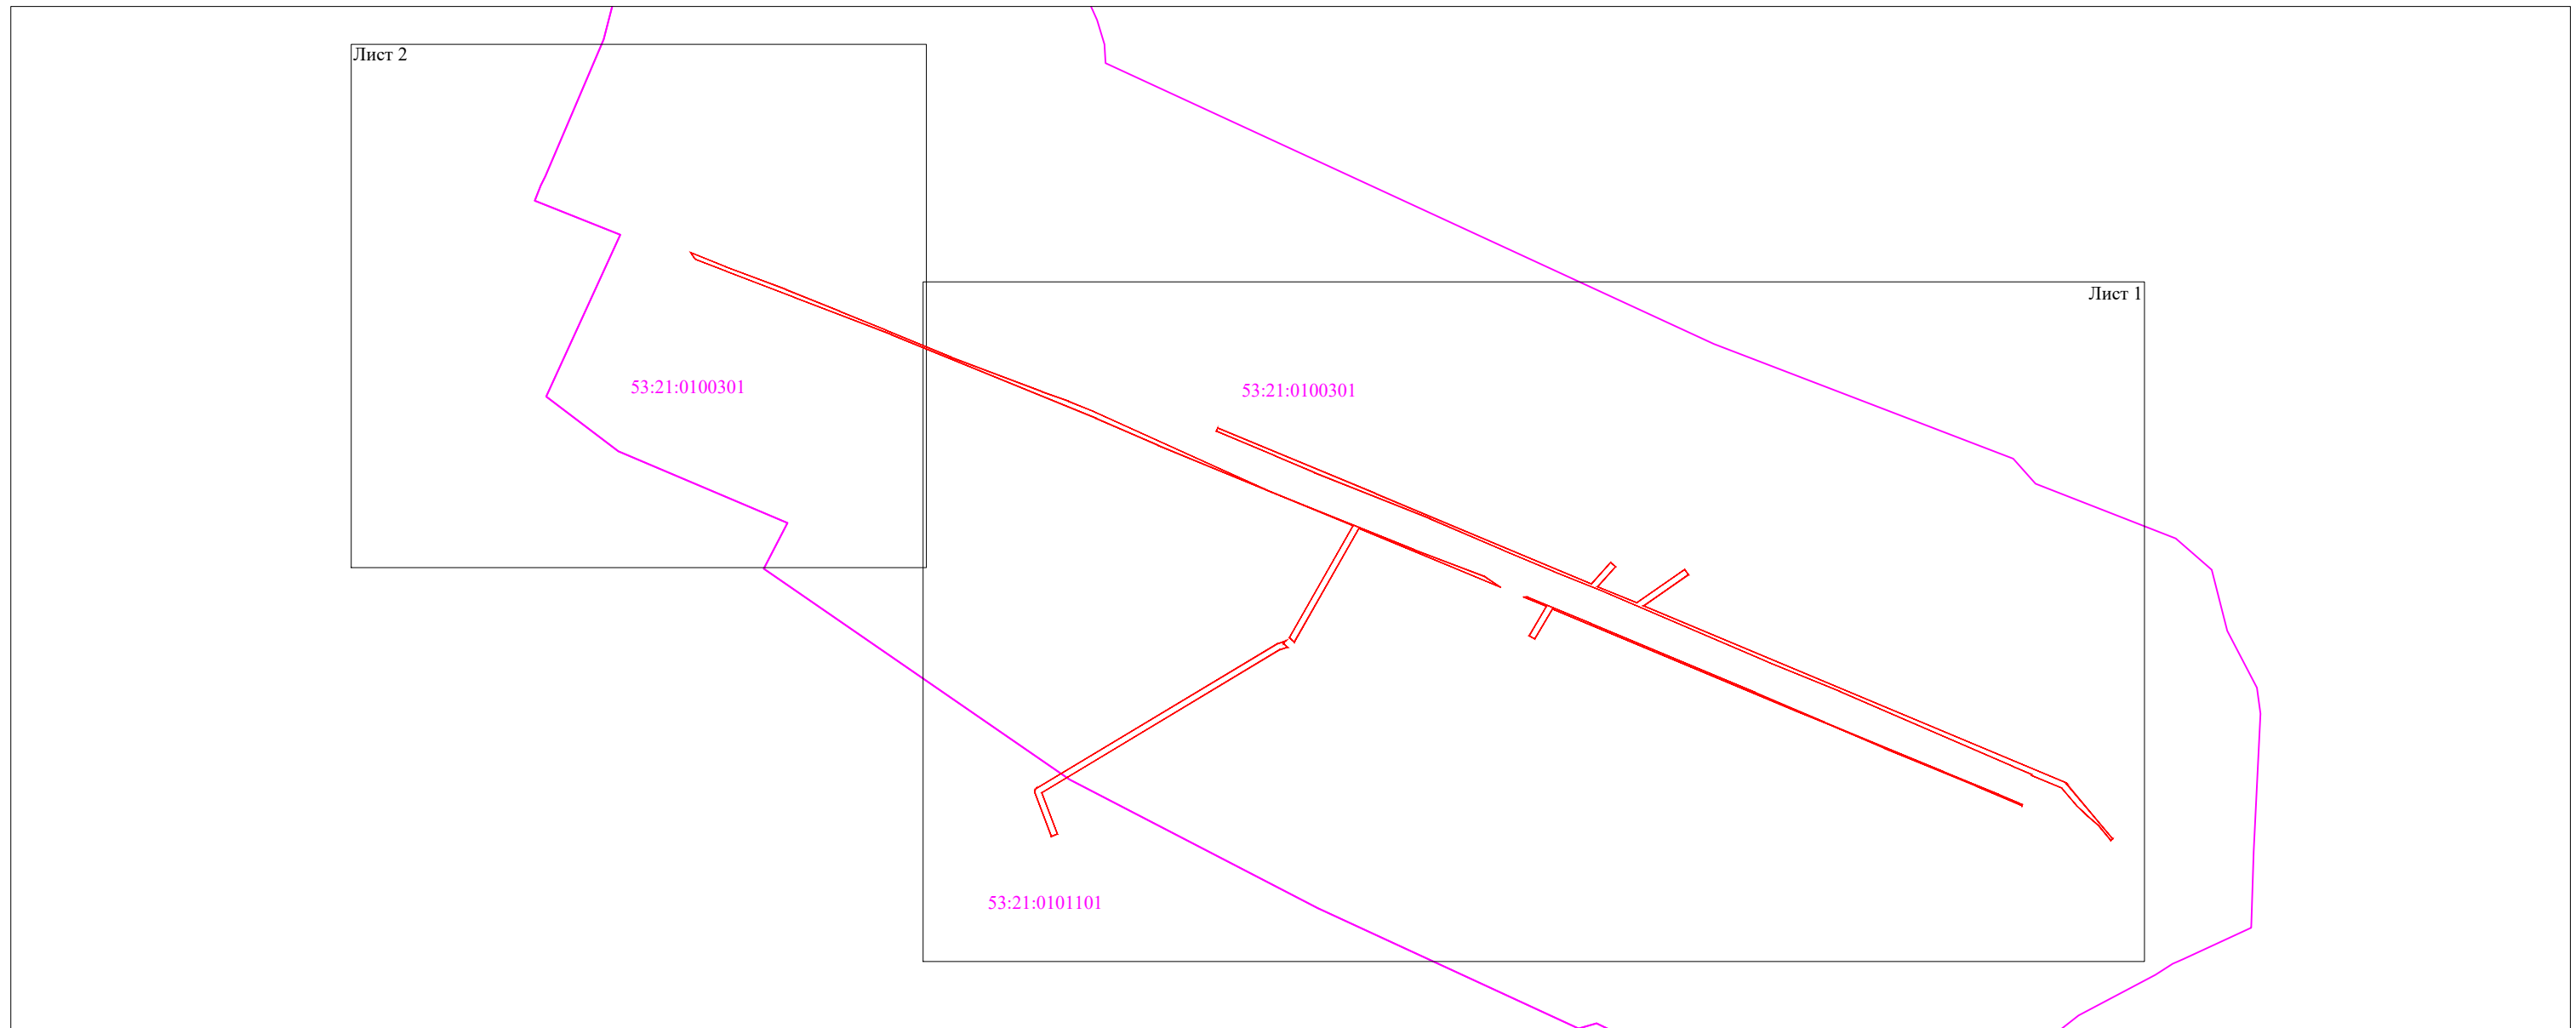

Объект: "ВЛ-0,4 кВ Л-1,2 от КТП "Раглицы-1""

(наименование объекта)

Местоположение: Новгородская область, Шимский район  
Кадастровые кварталы: 53:21:0100301; 53:21:0101101.  
Кадастровые номера земельных участков: 53:21:0100301:10; 53:21:0100301:26; 53:21:0100301:31; 53:21:0100301:33;  
53:21:0100301:36; 53:21:0100301:39; 53:21:0100301:43; 53:21:0100301:48; 53:21:0100301:173.  
Система координат: МСК-53 (Зона 1);  
Каталог координат: Приложение 1  
Площадь сервитута: 4 010 кв.м



Масштаб 1:4 000

- Используемые условные знаки и обозначения:
-  - граница публичного сервитута;
  -  - граница кадастровых кварталов по сведениям ЕГРН;
  - 53:21:0100301 - номер кадастрового квартала по сведениям ЕГРН.


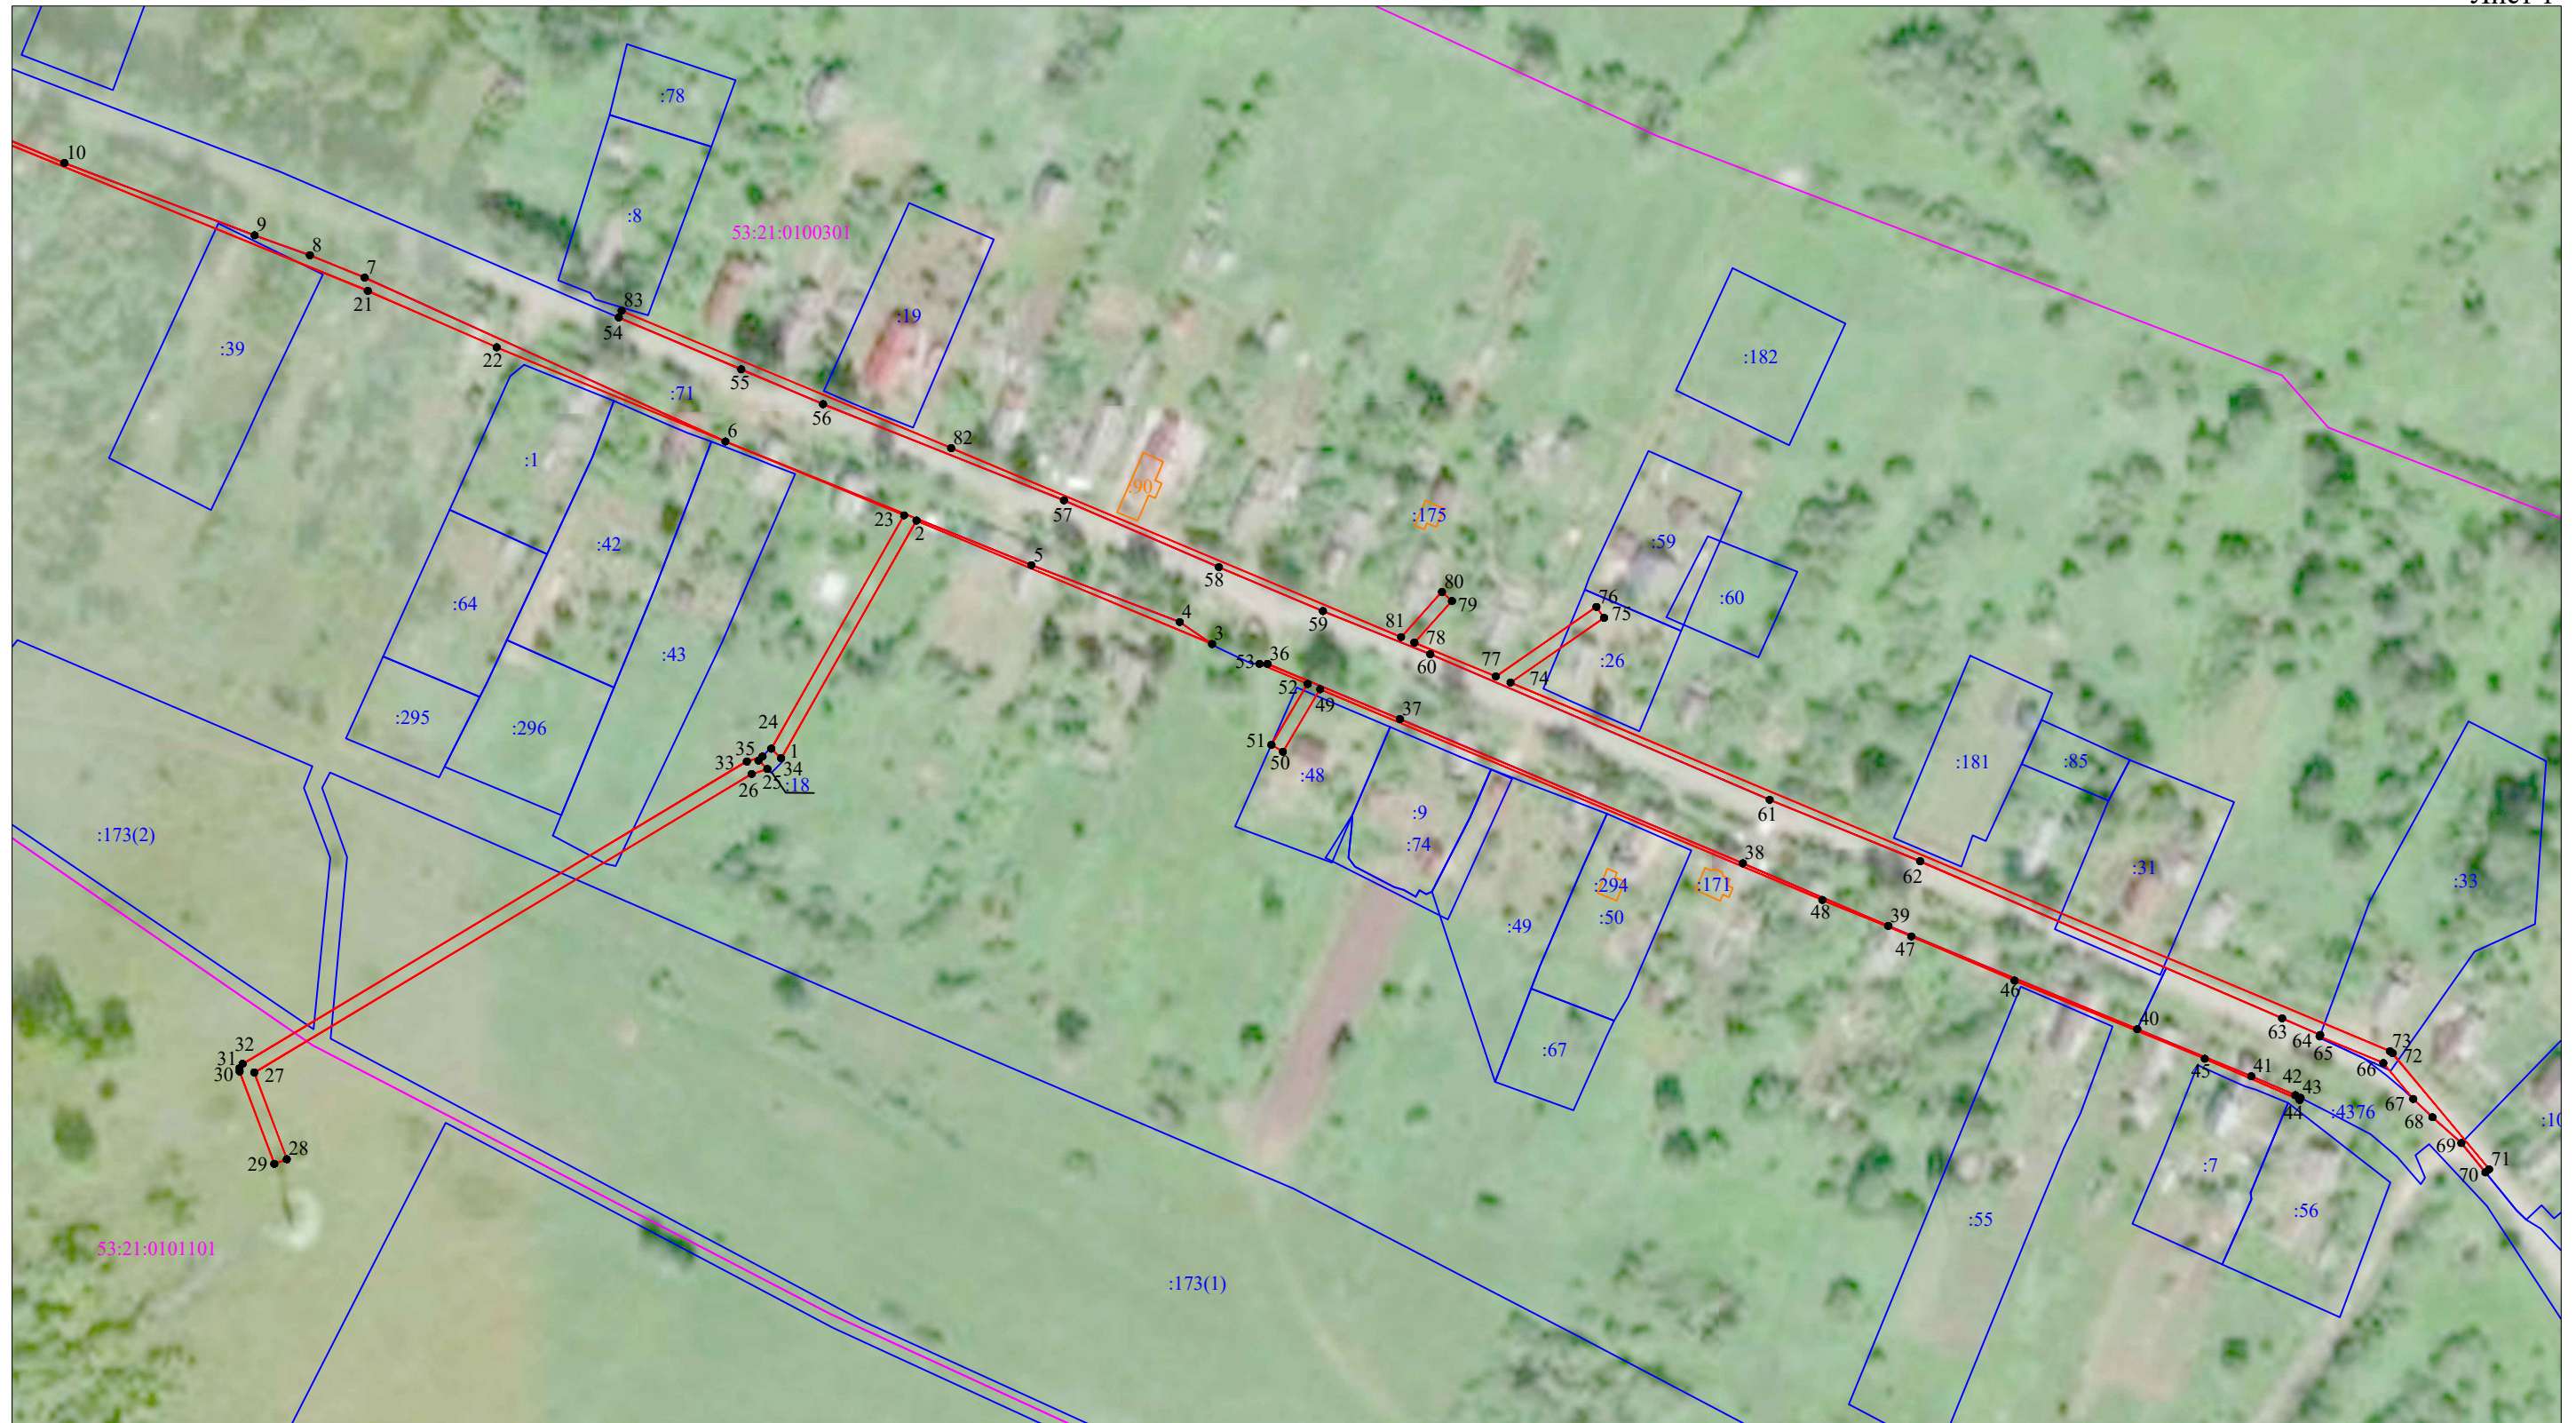
Подпись  /С.И.Лукьянов/  
Дата "07" июля 2023 г.



Схема границ размещения публичного сервитута  
 Объект: "ВЛ-0,4 кВ Л-1,2 от КТП "Раглицы-1""



Масштаб 1:2 000

- Используемые условные знаки и обозначения:
- граница публичного сервитута;
  - граница земельных участков по сведениям ЕГРН;
  - граница кадастровых кварталов по сведениям ЕГРН;
  - - характерная точка границ публичного сервитута;
  - 53:21:0100301 - номер кадастрового квартала по сведениям ЕГРН;
  - :43 - номер земельного участка по сведениям ЕГРН;
  - 1 - номер поворотной точки границы публичного сервитута.










Схема границ размещения публичного сервитута  
Объект: "ВЛ-0,4 кВ Л-1,2 от КТП "Раглицы-1""

Лист 2



Масштаб 1:2 000

Используемые условные знаки и обозначения:

-  - граница публичного сервитута;
-  - граница земельных участков по сведениям ЕГРН;
-  - граница кадастровых кварталов по сведениям ЕГРН;
-  - характерная точка границ публичного сервитута;
-  53:21:0100301 - номер кадастрового квартала по сведениям ЕГРН;
-  :43 - номер земельного участка по сведениям ЕГРН;
-  1 - номер поворотной точки границы публичного сервитута.

| Система координат МСК-53, зона 1   |               |              |   |
|--|---------------|--------------|---|
| Метод определения координат характерных точек границ - метод аналитический |               |              |   |
| Площадь публичного сервитута 4 010 кв. м.                                  |               |              |   |
| Обозначение характерных точек границы                                      | Координаты, м |              | Средняя квадратическая погрешность определения координат характерных точек границ |
|  | X, м          | Y, м         |   |
| Контур 1   |               |              |   |
| 1  | 553 611,52    | 1 307 719,74 | 0,1   |
| 2  | 553 682,28    | 1 307 760,10 | 0,1   |
| 3  | 553 645,52    | 1 307 848,15 | 0,1   |
| 4  | 553 652,08    | 1 307 838,52 | 0,1   |
| 5  | 553 669,03    | 1 307 794,31 | 0,1   |
| 6  | 553 705,82    | 1 307 703,15 | 0,1   |
| 7  | 553 754,60    | 1 307 595,68 | 0,1   |
| 8  | 553 761,26    | 1 307 579,36 | 0,1   |
| 9  | 553 767,20    | 1 307 562,88 | 0,1   |
| 10   | 553 788,74    | 1 307 506,21 | 0,1   |
| 11   | 553 805,39    | 1 307 466,06 | 0,1   |
| 12   | 553 817,14    | 1 307 437,17 | 0,1   |
| 13   | 553 830,72    | 1 307 403,79 | 0,1   |
| 14   | 553 844,82    | 1 307 366,23 | 0,1   |
| 15   | 553 853,64    | 1 307 344,65 | 0,1   |
| 16   | 553 850,21    | 1 307 346,73 | 0,1   |
| 17   | 553 849,38    | 1 307 347,72 | 0,1   |
| 18   | 553 842,14    | 1 307 366,42 | 0,1   |
| 19   | 553 825,89    | 1 307 408,77 | 0,1   |
| 20   | 553 802,56    | 1 307 469,43 | 0,1   |
| 21   | 553 750,65    | 1 307 596,62 | 0,1   |
| 22   | 553 733,85    | 1 307 635,01 | 0,1   |
| 23   | 553 683,85    | 1 307 756,39 | 0,1   |
| 24   | 553 614,35    | 1 307 716,80 | 0,1   |
| 1  | 553 611,52    | 1 307 719,74 | 0,1   |
| Контур 2   |               |              |   |
| 25   | 553 608,30    | 1 307 715,66 | 0,1   |
| 26   | 553 606,82    | 1 307 710,97 | 0,1   |
| 27   | 553 517,95    | 1 307 562,80 | 0,1   |
| 28   | 553 492,14    | 1 307 572,48 | 0,1   |
| 29   | 553 490,74    | 1 307 568,74 | 0,1   |
| 30   | 553 518,26    | 1 307 558,42 | 0,1   |
| 31   | 553 519,25    | 1 307 558,39 | 0,1   |
| 32   | 553 520,53    | 1 307 559,31 | 0,1   |
| 33   | 553 610,56    | 1 307 709,54 | 0,1   |
| 34   | 553 612,02    | 1 307 714,18 | 0,1   |
| 35   | 553 610,80    | 1 307 713,03 | 0,1   |
| 25   | 553 608,30    | 1 307 715,66 | 0,1   |

| Контур 3 |            |              |     |
|----------|------------|--------------|-----|
| 36       | 553 639,59 | 1 307 864,67 | 0,1 |
| 37       | 553 623,16 | 1 307 904,13 | 0,1 |
| 38       | 553 580,22 | 1 308 006,25 | 0,1 |
| 39       | 553 561,60 | 1 308 049,59 | 0,1 |
| 40       | 553 530,88 | 1 308 123,78 | 0,1 |
| 41       | 553 516,81 | 1 308 157,74 | 0,1 |
| 42       | 553 511,19 | 1 308 170,89 | 0,1 |
| 43       | 553 510,39 | 1 308 172,43 | 0,1 |
| 44       | 553 509,78 | 1 308 172,17 | 0,1 |
| 45       | 553 522,04 | 1 308 143,87 | 0,1 |
| 46       | 553 545,32 | 1 308 087,21 | 0,1 |
| 47       | 553 558,48 | 1 308 056,49 | 0,1 |
| 48       | 553 569,32 | 1 308 029,98 | 0,1 |
| 49       | 553 632,06 | 1 307 880,35 | 0,1 |
| 50       | 553 613,45 | 1 307 869,25 | 0,1 |
| 51       | 553 615,51 | 1 307 865,81 | 0,1 |
| 52       | 553 633,63 | 1 307 876,63 | 0,1 |
| 53       | 553 639,62 | 1 307 862,29 | 0,1 |
| 36       | 553 639,59 | 1 307 864,67 | 0,1 |
| Контур 4 |            |              |     |
| 54       | 553 742,73 | 1 307 671,39 | 0,1 |
| 55       | 553 727,30 | 1 307 707,86 | 0,1 |
| 56       | 553 716,93 | 1 307 732,23 | 0,1 |
| 57       | 553 688,31 | 1 307 804,02 | 0,1 |
| 58       | 553 668,40 | 1 307 850,17 | 0,1 |
| 59       | 553 655,33 | 1 307 881,15 | 0,1 |
| 60       | 553 642,49 | 1 307 913,16 | 0,1 |
| 61       | 553 599,15 | 1 308 014,26 | 0,1 |
| 62       | 553 580,85 | 1 308 059,10 | 0,1 |
| 63       | 553 534,08 | 1 308 166,93 | 0,1 |
| 64       | 553 529,12 | 1 308 178,27 | 0,1 |
| 65       | 553 528,70 | 1 308 178,12 | 0,1 |
| 66       | 553 520,75 | 1 308 197,09 | 0,1 |
| 67       | 553 510,07 | 1 308 205,97 | 0,1 |
| 68       | 553 504,64 | 1 308 211,70 | 0,1 |
| 69       | 553 496,96 | 1 308 220,34 | 0,1 |
| 70       | 553 488,22 | 1 308 227,50 | 0,1 |
| 71       | 553 489,13 | 1 308 228,60 | 0,1 |
| 72       | 553 523,69 | 1 308 199,85 | 0,1 |
| 73       | 553 524,26 | 1 308 199,08 | 0,1 |
| 74       | 553 634,06 | 1 307 937,05 | 0,1 |
| 75       | 553 653,30 | 1 307 964,92 | 0,1 |
| 76       | 553 656,58 | 1 307 962,65 | 0,1 |
| 77       | 553 635,89 | 1 307 932,67 | 0,1 |
| 78       | 553 645,96 | 1 307 908,40 | 0,1 |
| 79       | 553 658,33 | 1 307 919,60 | 0,1 |
| 80       | 553 661,02 | 1 307 916,63 | 0,1 |
| 81       | 553 647,58 | 1 307 904,47 | 0,1 |
| 82       | 553 703,86 | 1 307 770,40 | 0,1 |
| 83       | 553 744,73 | 1 307 672,22 | 0,1 |
| 54       | 553 742,73 | 1 307 671,39 | 0,1 |

Кадастровый инженер



Лукьянов С.И.