


Схема границ размещения публичного сервитута

Объект: "ВЛ-0,4кВ Л-2 от КТП "Горцы-2" (ВЛ-10кВ Л-6 ПС Подгощи)"

Местоположение: Новгородская область, Шимский район
Кадастровые кварталы: 53:21:0090501, 53:21:0090503
Кадастровые номера земельных участков: 53:21:0090501:38, 53:21:0090501:71, 53:21:0090503:12
Система координат: МСК-53 (Зона 1);
Каталог координат: Приложение 1
Площадь сервитута: 3 496 кв.м

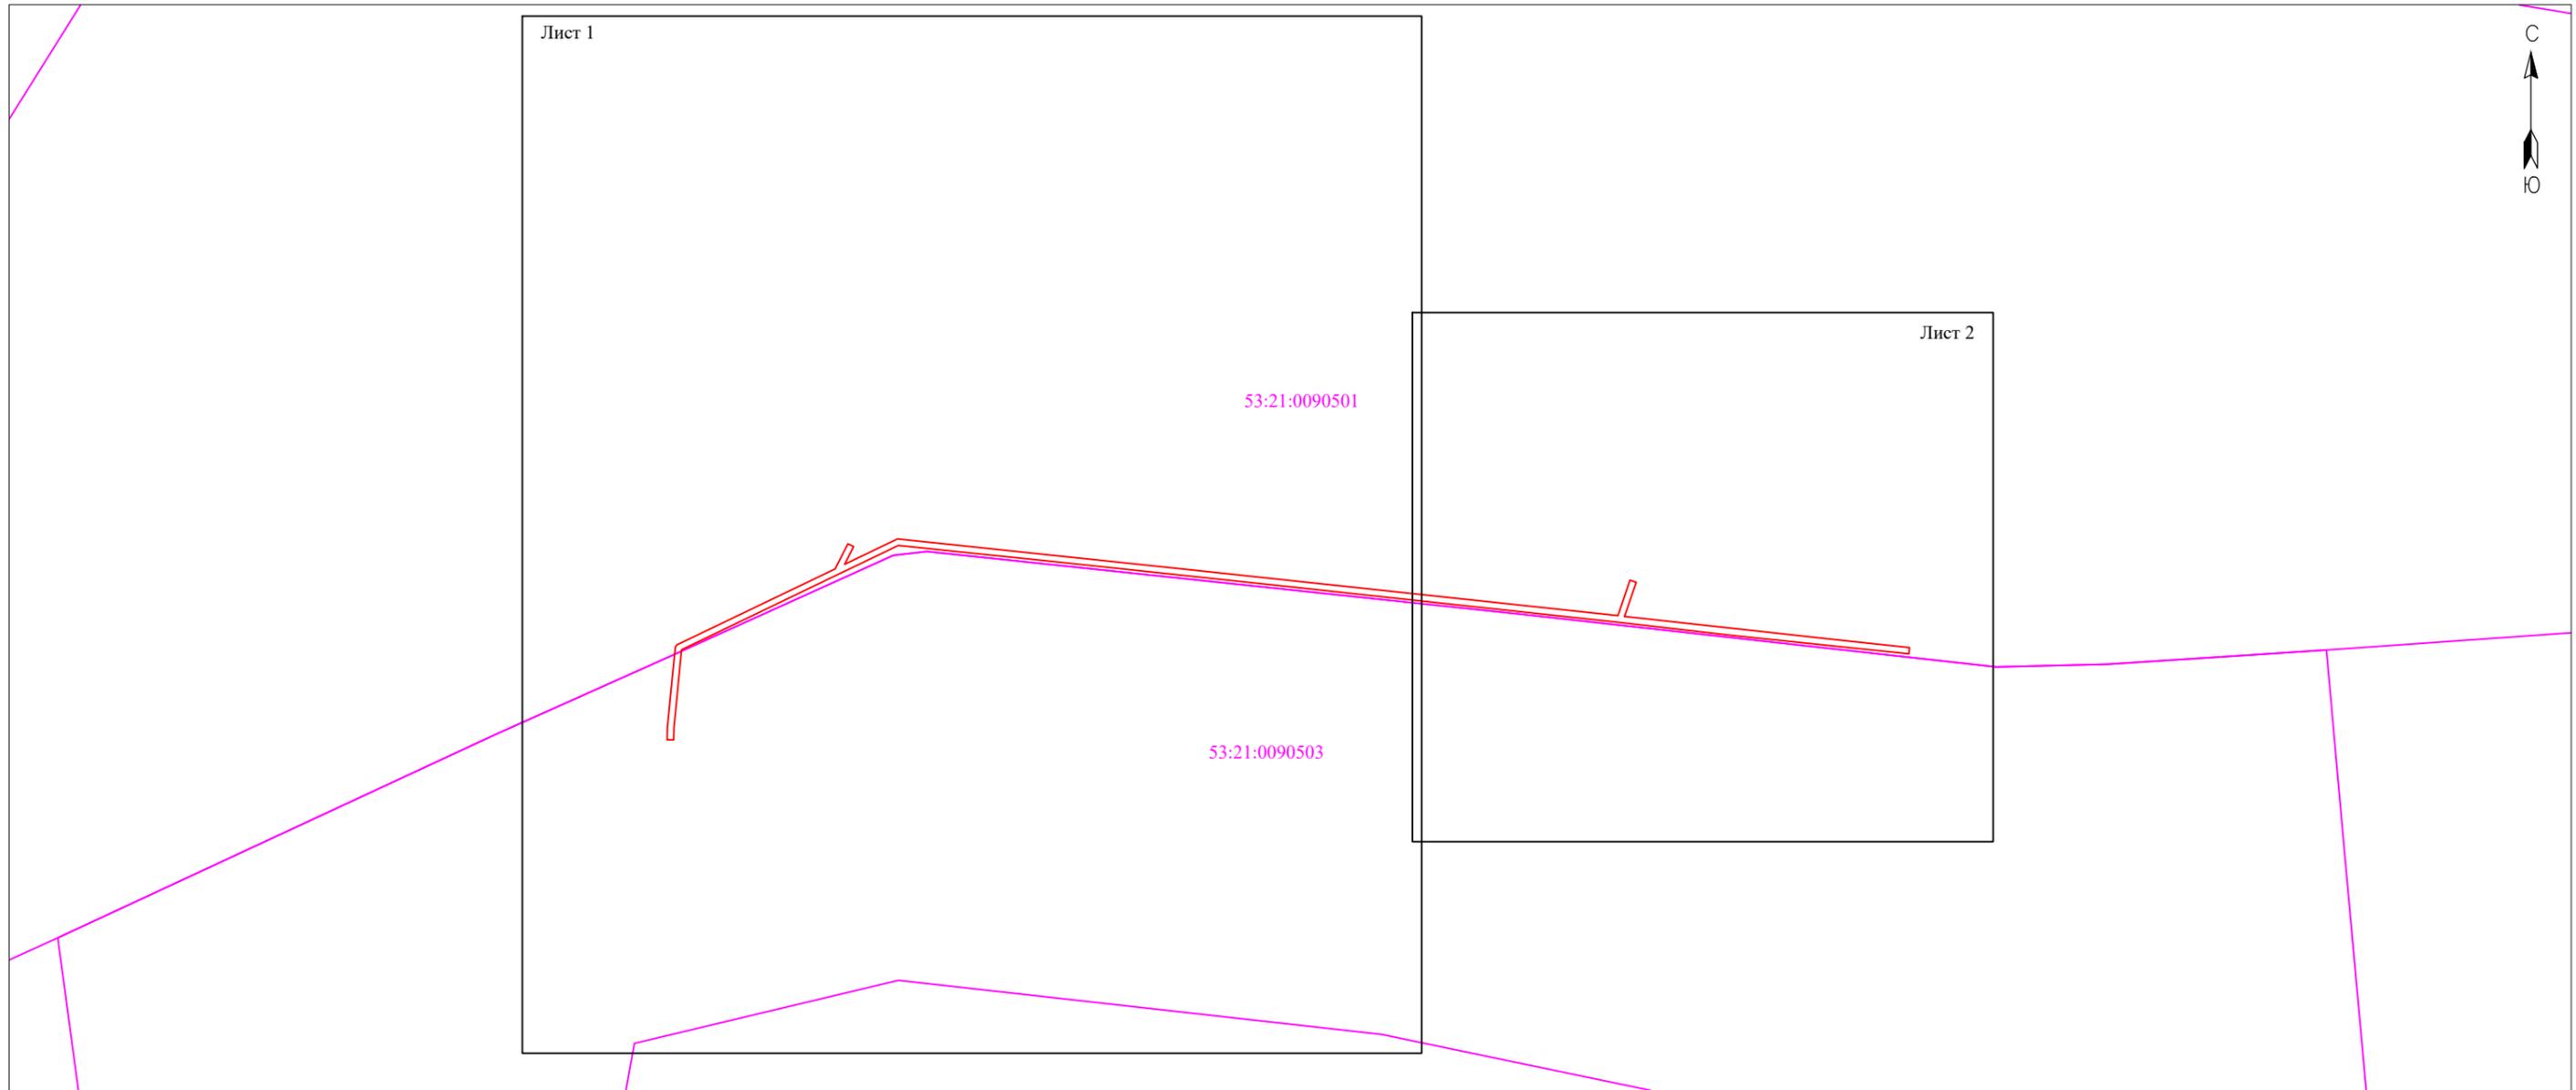

Масштаб 1:4 000

- Используемые условные знаки и обозначения:
-  - граница публичного сервитута;
 -  - граница кадастровых кварталов по сведениям ЕГРН;
 - 53:21:0090503 - номер кадастрового квартала по сведениям ЕГРН.

Подпись  /Е.Э. Лысенко/

Дата "24" ноября 2022 г.



Масштаб 1:2 000

Используемые условные знаки и обозначения:



- граница публичного сервитута;



- граница земельных участков по сведениям ЕГРН;



- граница кадастровых кварталов по сведениям ЕГРН;



- характерная точка границ публичного сервитута;

53:21:0090503

- номер кадастрового квартала по сведениям ЕГРН;

:12

- номер земельного участка по сведениям ЕГРН;

1

- номер поворотной точки границы публичного сервитута.



Масштаб 1:2 000

Используемые условные знаки и обозначения:

- граница публичного сервитута;
- граница земельных участков по сведениям ЕГРН;
- граница кадастровых кварталов по сведениям ЕГРН;
- характерная точка границ публичного сервитута;
- 53:21:0090503 - номер кадастрового квартала по сведениям ЕГРН;
- :38 - номер земельного участка по сведениям ЕГРН;
- 18 - номер поворотной точки границы публичного сервитута.

Система координат МСК-53, зона 1			
Метод определения координат характерных точек границ - метод аналитический			
Площадь публичного сервитута 3 496 кв. м.			
Обозначение характерных точек границы	Координаты, м		Средняя квадратическая погрешность определения координат характерных точек границ
	X, м	Y, м	
1	538 790,92	1 330 690,45	0,1
2	538 798,64	1 330 690,56	0,1
3	538 848,31	1 330 695,44	0,1
4	538 849,76	1 330 696,53	0,1
5	538 896,88	1 330 794,61	0,1
6	538 912,49	1 330 802,66	0,1
7	538 910,66	1 330 806,21	0,1
8	538 899,76	1 330 800,60	0,1
9	538 915,47	1 330 833,52	0,1
10	538 896,67	1 331 011,85	0,1
11	538 880,26	1 331 165,54	0,1
12	538 867,89	1 331 280,74	0,1
13	538 889,83	1 331 288,35	0,1
14	538 888,52	1 331 292,13	0,1
15	538 867,43	1 331 284,81	0,1
16	538 852,58	1 331 419,03	0,1
17	538 848,11	1 331 461,88	0,1
18	538 844,13	1 331 461,47	0,1
19	538 855,65	1 331 350,87	0,1
20	538 863,74	1 331 281,88	0,1
21	538 884,97	1 331 084,59	0,1
22	538 900,98	1 330 935,23	0,1
23	538 911,43	1 330 833,96	0,1
24	538 893,55	1 330 796,93	0,1
25	538 846,66	1 330 699,30	0,1
26	538 798,32	1 330 694,55	0,1
27	538 790,86	1 330 694,44	0,1
1	538 790,92	1 330 690,45	0,1

Кадастровый инженер



Е.Э. Лысенко