


Схема границ размещения публичного сервитута

Объект: "ВЛ-0,4 кВ Л-1 от ЗТП "Комплекс-Подгощи"

(наименование объекта)

Местоположение: Новгородская область, Шимский район
Кадастровые кварталы: 53:21:0092001
Кадастровые номера земельных участков: 53:21:0092001:46
Система координат: МСК-53 (Зона 1);
Каталог координат: Приложение 1
Площадь сервитута: 34 кв.м

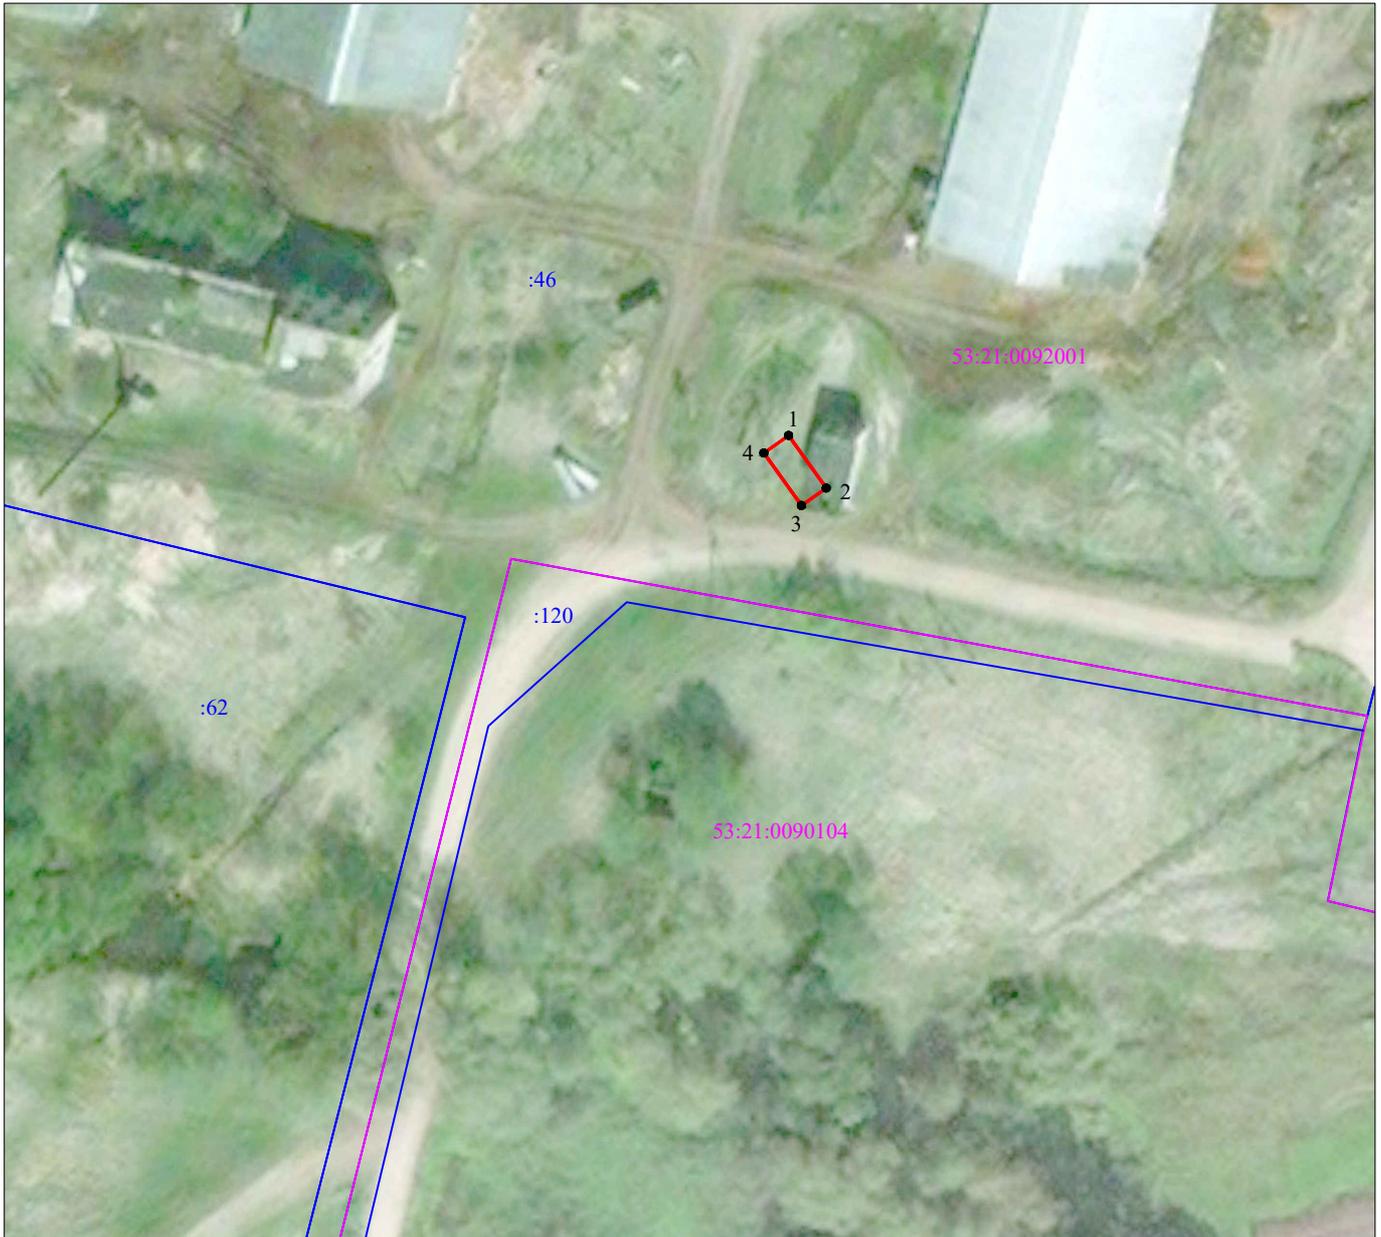

Масштаб 1:1000

Используемые условные знаки и обозначения:

-  - граница публичного сервитута;
-  - граница земельных участков по сведениям ЕГРН;
-  - граница кадастровых кварталов по сведениям ЕГРН;
-  - характерная точка границ публичного сервитута;
- 53:21:0092001 - номер кадастрового квартала по сведениям ЕГРН;
- :46 - номер земельного участка по сведениям ЕГРН;
- 1 - номер поворотной точки границы публичного сервитута.

Подпись _____



/Е.Э. Лысенко/

Дата "01" ноября 2022 г.

Система координат МСК-53, зона 1			
Метод определения координат характерных точек границ - метод аналитический			
Площадь публичного сервитута 34 кв. м.			
Обозначение характерных точек границы	Координаты, м		Средняя квадратическая погрешность определения координат характерных точек границ
	X, м	Y, м	
1	537 743,86	1 323 685,36	0,1
2	537 736,88	1 323 690,31	0,1
3	537 734,56	1 323 687,05	0,1
4	537 741,54	1 323 682,10	0,1
1	537 743,86	1 323 685,36	0,1

Кадастровый инженер



Е.Э. Лысенко