


Поперечный разрез улично-дорожной сети

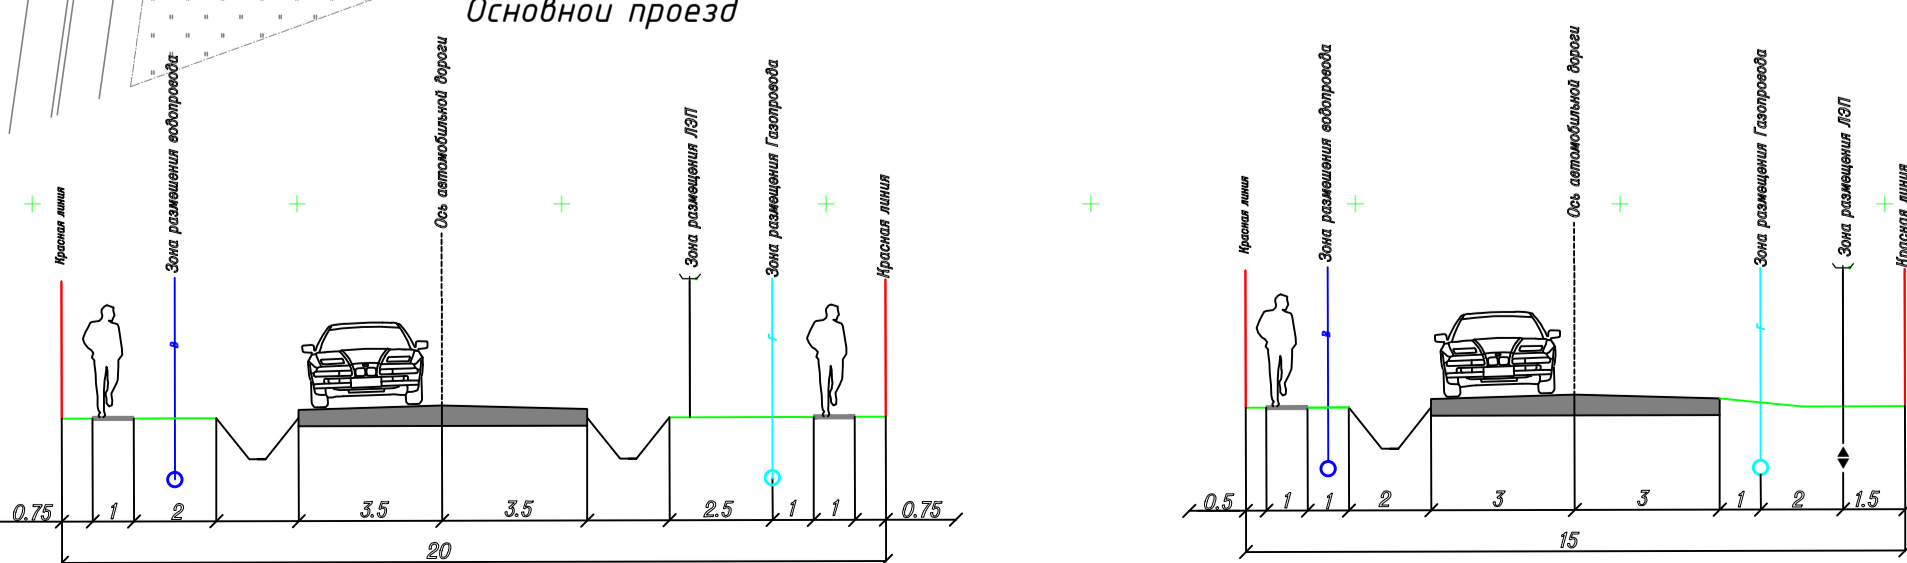

Условные обозначения:

- Граница территории проектирования
- Земельные участки для индивидуального жилищного строительства
- Земельные участки для ведения личного подсобного хозяйства
- Земельные участки под автомобильные дороги
- Земельные участки для размещения детской, спортивной площадки
- Земельные участки для размещения трансформаторной подстанции
- :3У 78
S= 1500
- Номер земельного участка
- S= 1500
- Площадь земельного участка
- Автомобильные дороги
- Въезд/выезд с территории проектирования
- Направление движения транспорта

6-ПП и ПМ/2020					Проект планировки и проект межевания земельного участка с кадастровым номером 53:21:0010101:117, расположенного по адресу: Новгородская область, Шимский район, Шимское городское поселение, д. Бор				
Изм.	Кол.уч.	Лист	№ док.	Подпись	Дата	Проект планировки (основывающая часть)			
Тек.	Директор	Лохина Л.А.		<i>Лохина</i>	30.06.	ПП	Лист	Листов	Стация
Разработал	Воробьев В.В.				30.06.	3	5		000 "РИК"
Проверил	Лохин С.В.				30.06.	Схема организации движения транспорта М 1:500			
					2020				