


Схема границ размещения публичного сервитута

Объект: "ВЛ-0,4 кВ Л-1 от КТП "Менюша-1""

Местоположение: Новгородская область, Шимский район
Кадастровые кварталы: 53:21:0040101, 53:21:0040102, 53:21:0040104, 53:21:0040902
Кадастровые номера земельных участков: 53:21:0040101:53, 53:21:0040104:28, 53:21:0040104:29, 53:21:0040104:31, 53:21:0040104:32, 53:21:0040104:33, 53:21:0040104:104, 53:21:0040104:109
Система координат: МСК-53 (Зона 1);
Каталог координат: Приложение 1
Площадь сервитута: 3 392 кв.м

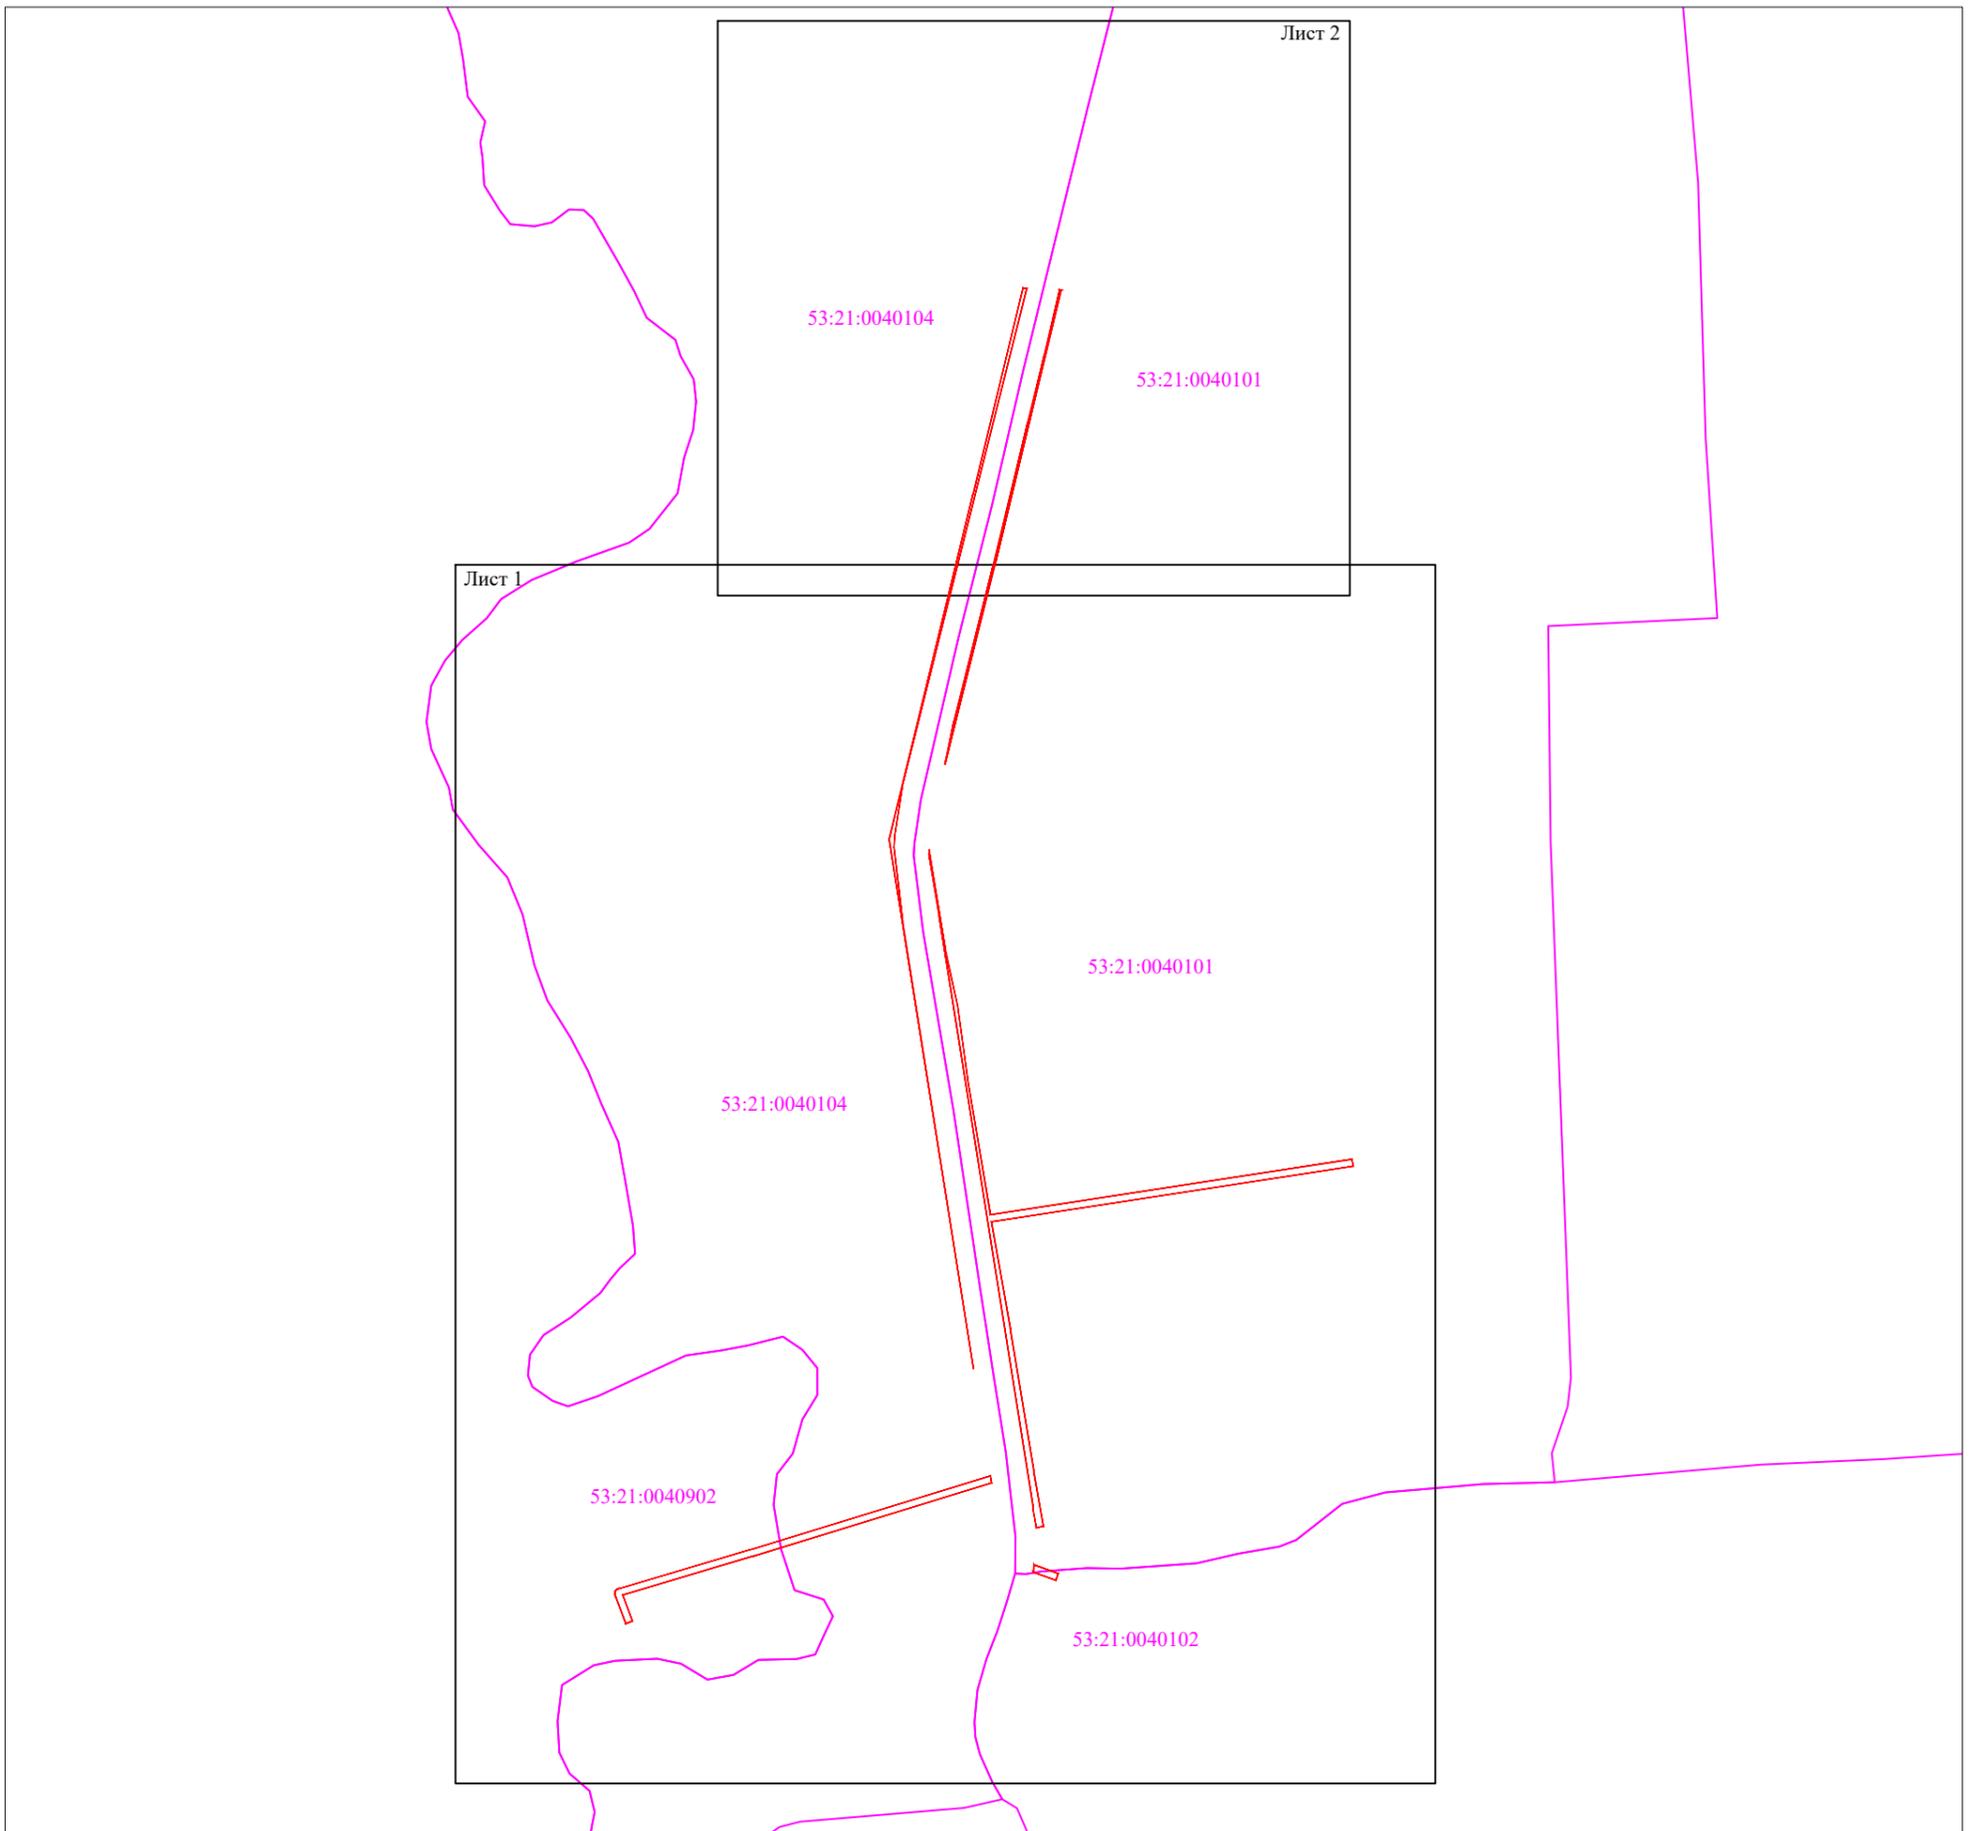

Масштаб 1:4 000

- Используемые условные знаки и обозначения:
-  - граница публичного сервитута;
 -  - граница кадастровых кварталов по сведениям ЕГРН;
 - 53:21:0040101 - номер кадастрового квартала по сведениям ЕГРН.


Подпись  /Е.Э. Лысенко/

Дата "24" ноября 2022 г.



Масштаб 1:2 000

- Используемые условные знаки и обозначения:
-  - граница публичного сервитута;
 -  - граница земельных участков по сведениям ЕГРН;
 -  - граница кадастровых кварталов по сведениям ЕГРН;
 -  - характерная точка границ публичного сервитута;
 - 53:21:0040101 - номер кадастрового квартала по сведениям ЕГРН;
 - :109 - номер земельного участка по сведениям ЕГРН;
 - 1 - номер поворотной точки границы публичного сервитута.

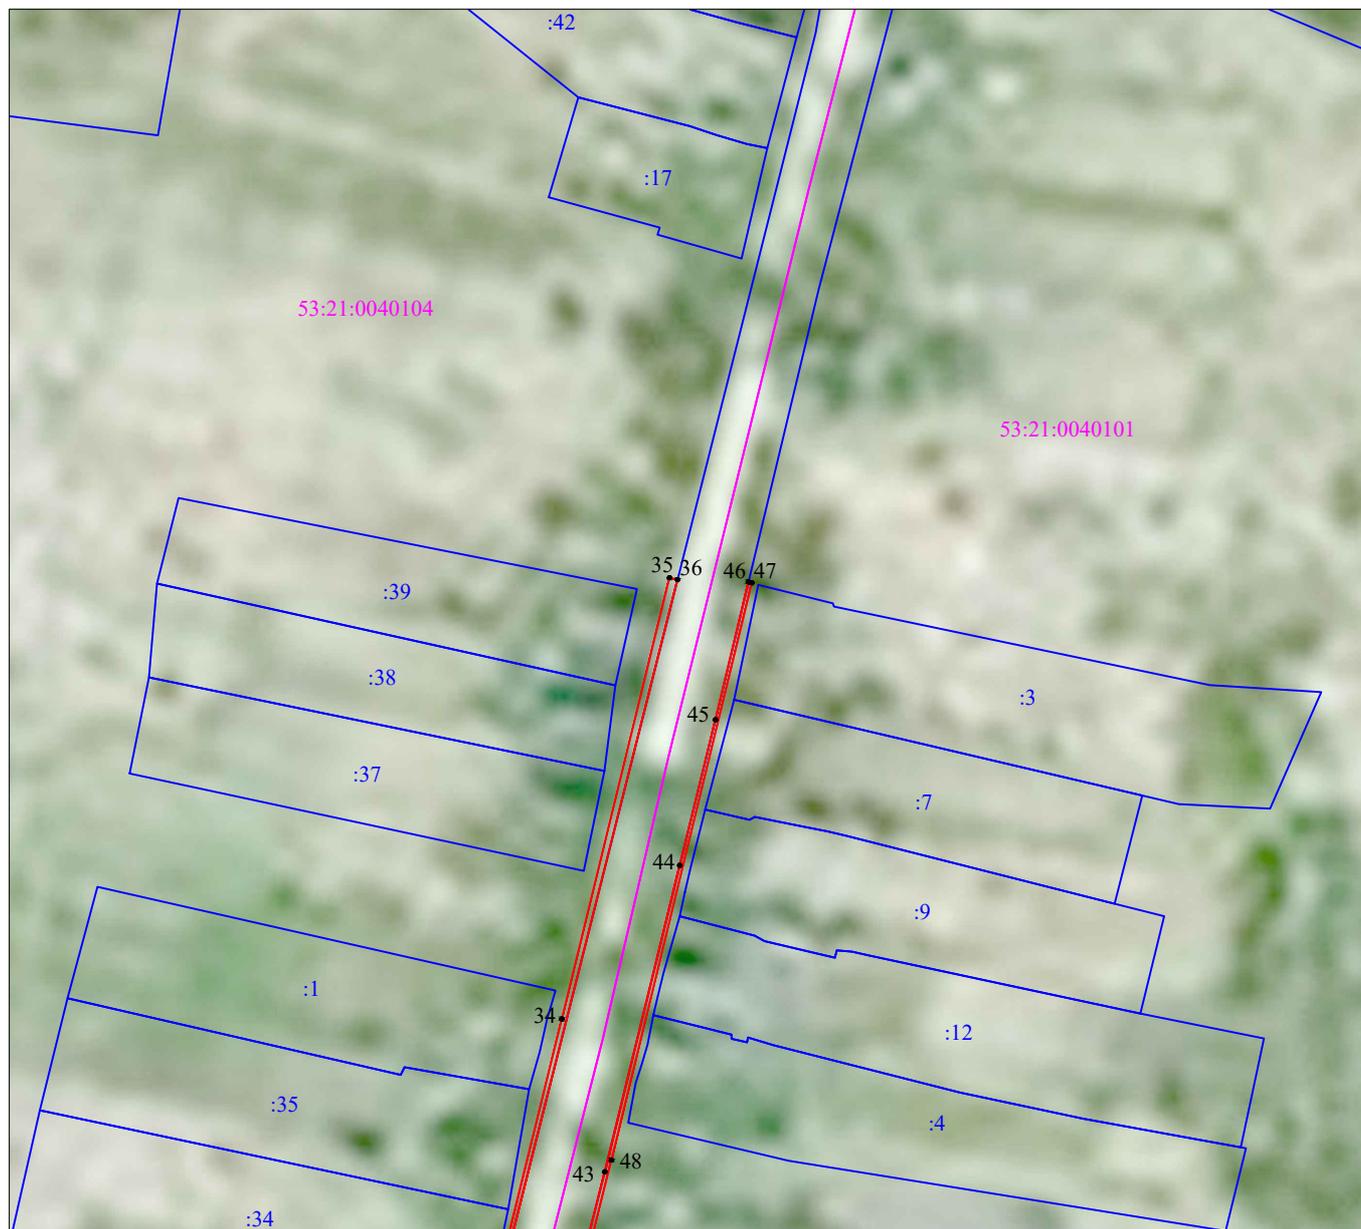

Масштаб 1:2 000

Используемые условные знаки и обозначения:	
	- граница публичного сервитута;
	- граница земельных участков по сведениям ЕГРН;
	- граница кадастровых кварталов по сведениям ЕГРН;
	- характерная точка границ публичного сервитута;
53:21:0040101	- номер кадастрового квартала по сведениям ЕГРН;
:39	- номер земельного участка по сведениям ЕГРН;
39	- номер поворотной точки границы публичного сервитута.

Система координат МСК-53, зона 1			
Метод определения координат характерных точек границ - метод аналитический			
Площадь публичного сервитута 3 392 кв. м.			
Обозначение характерных точек границы	Координаты, м		Средняя квадратическая погрешность определения координат характерных точек границ
	X, м	Y, м	
Контур 1			
1	560 782,62	1 321 408,05	0,1
2	560 777,58	1 321 421,83	0,1
3	560 773,83	1 321 420,45	0,1
4	560 778,46	1 321 407,79	0,1
5	560 778,78	1 321 407,85	0,1
1	560 782,62	1 321 408,05	0,1
Контур 2			
6	560 828,85	1 321 384,13	0,1
7	560 787,48	1 321 249,29	0,1
8	560 765,57	1 321 175,44	0,1
9	560 750,69	1 321 180,85	0,1
10	560 749,32	1 321 177,08	0,1
11	560 766,19	1 321 170,97	0,1
12	560 767,80	1 321 171,07	0,1
13	560 768,79	1 321 172,27	0,1
14	560 791,31	1 321 248,16	0,1
15	560 832,85	1 321 383,50	0,1
6	560 828,85	1 321 384,13	0,1
Контур 3			
16	560 803,65	1 321 409,36	0,1
17	560 813,40	1 321 407,69	0,1
18	560 815,04	1 321 407,57	0,1
19	561 150,03	1 321 354,46	0,1
20	561 184,84	1 321 348,62	0,1
21	561 187,53	1 321 348,79	0,1
22	561 131,59	1 321 357,88	0,1
23	561 098,31	1 321 365,02	0,1
24	561 058,58	1 321 370,46	0,1
25	560 980,81	1 321 383,38	0,1
26	561 012,14	1 321 588,05	0,1
27	561 008,19	1 321 588,66	0,1
28	560 976,87	1 321 384,05	0,1
29	560 916,19	1 321 394,72	0,1
30	560 835,85	1 321 407,92	0,1
31	560 804,32	1 321 413,31	0,1
16	560 803,65	1 321 409,36	0,1
Контур 4			
32	560 893,70	1 321 373,85	0,1
33	561 193,60	1 321 326,12	0,1
34	561 388,58	1 321 373,61	0,1
35	561 505,61	1 321 401,94	0,1
36	561 505,09	1 321 404,06	0,1
37	561 225,29	1 321 334,04	0,1
38	561 195,50	1 321 329,32	0,1
39	561 189,06	1 321 328,96	0,1

40	561 146,63	1 321 333,74	0,1
32	560 893,70	1 321 373,85	0,1
Контур 5			
41	561 235,77	1 321 357,68	0,1
42	561 259,91	1 321 362,71	0,1
43	561 348,00	1 321 384,90	0,1
44	561 429,28	1 321 404,63	0,1
45	561 467,93	1 321 414,02	0,1
46	561 504,47	1 321 422,71	0,1
47	561 504,26	1 321 423,58	0,1
48	561 351,15	1 321 386,67	0,1
41	561 235,77	1 321 357,68	0,1

Кадастровый инженер



Е.Э. Лысенко