

Схема границ размещения публичного сервитута

Объект: "ВЛ-0,4 кВ Л-1,2 от КТП "Ванец"

Местоположение: Новгородская область, Шимский район


Кадастровые кварталы: 53:21:0030701

Кадастровые номера земельных участков: 53:21:0030701:6, 53:21:0030701:13, 53:21:0030701:36, 53:21:0030701:43, 53:21:0030701:45, 53:21:0030701:58, 53:21:0030701:59, 53:21:0030701:65, 53:21:0030701:67, 53:21:0030701:144, 53:21:0030701:146, 53:21:0030701:259, 53:21:0030701:262, 53:21:0030701:266

Система координат: МСК-53 (Зона 1);

Каталог координат: Приложение 1

Площадь сервитута: 5 986 кв.м

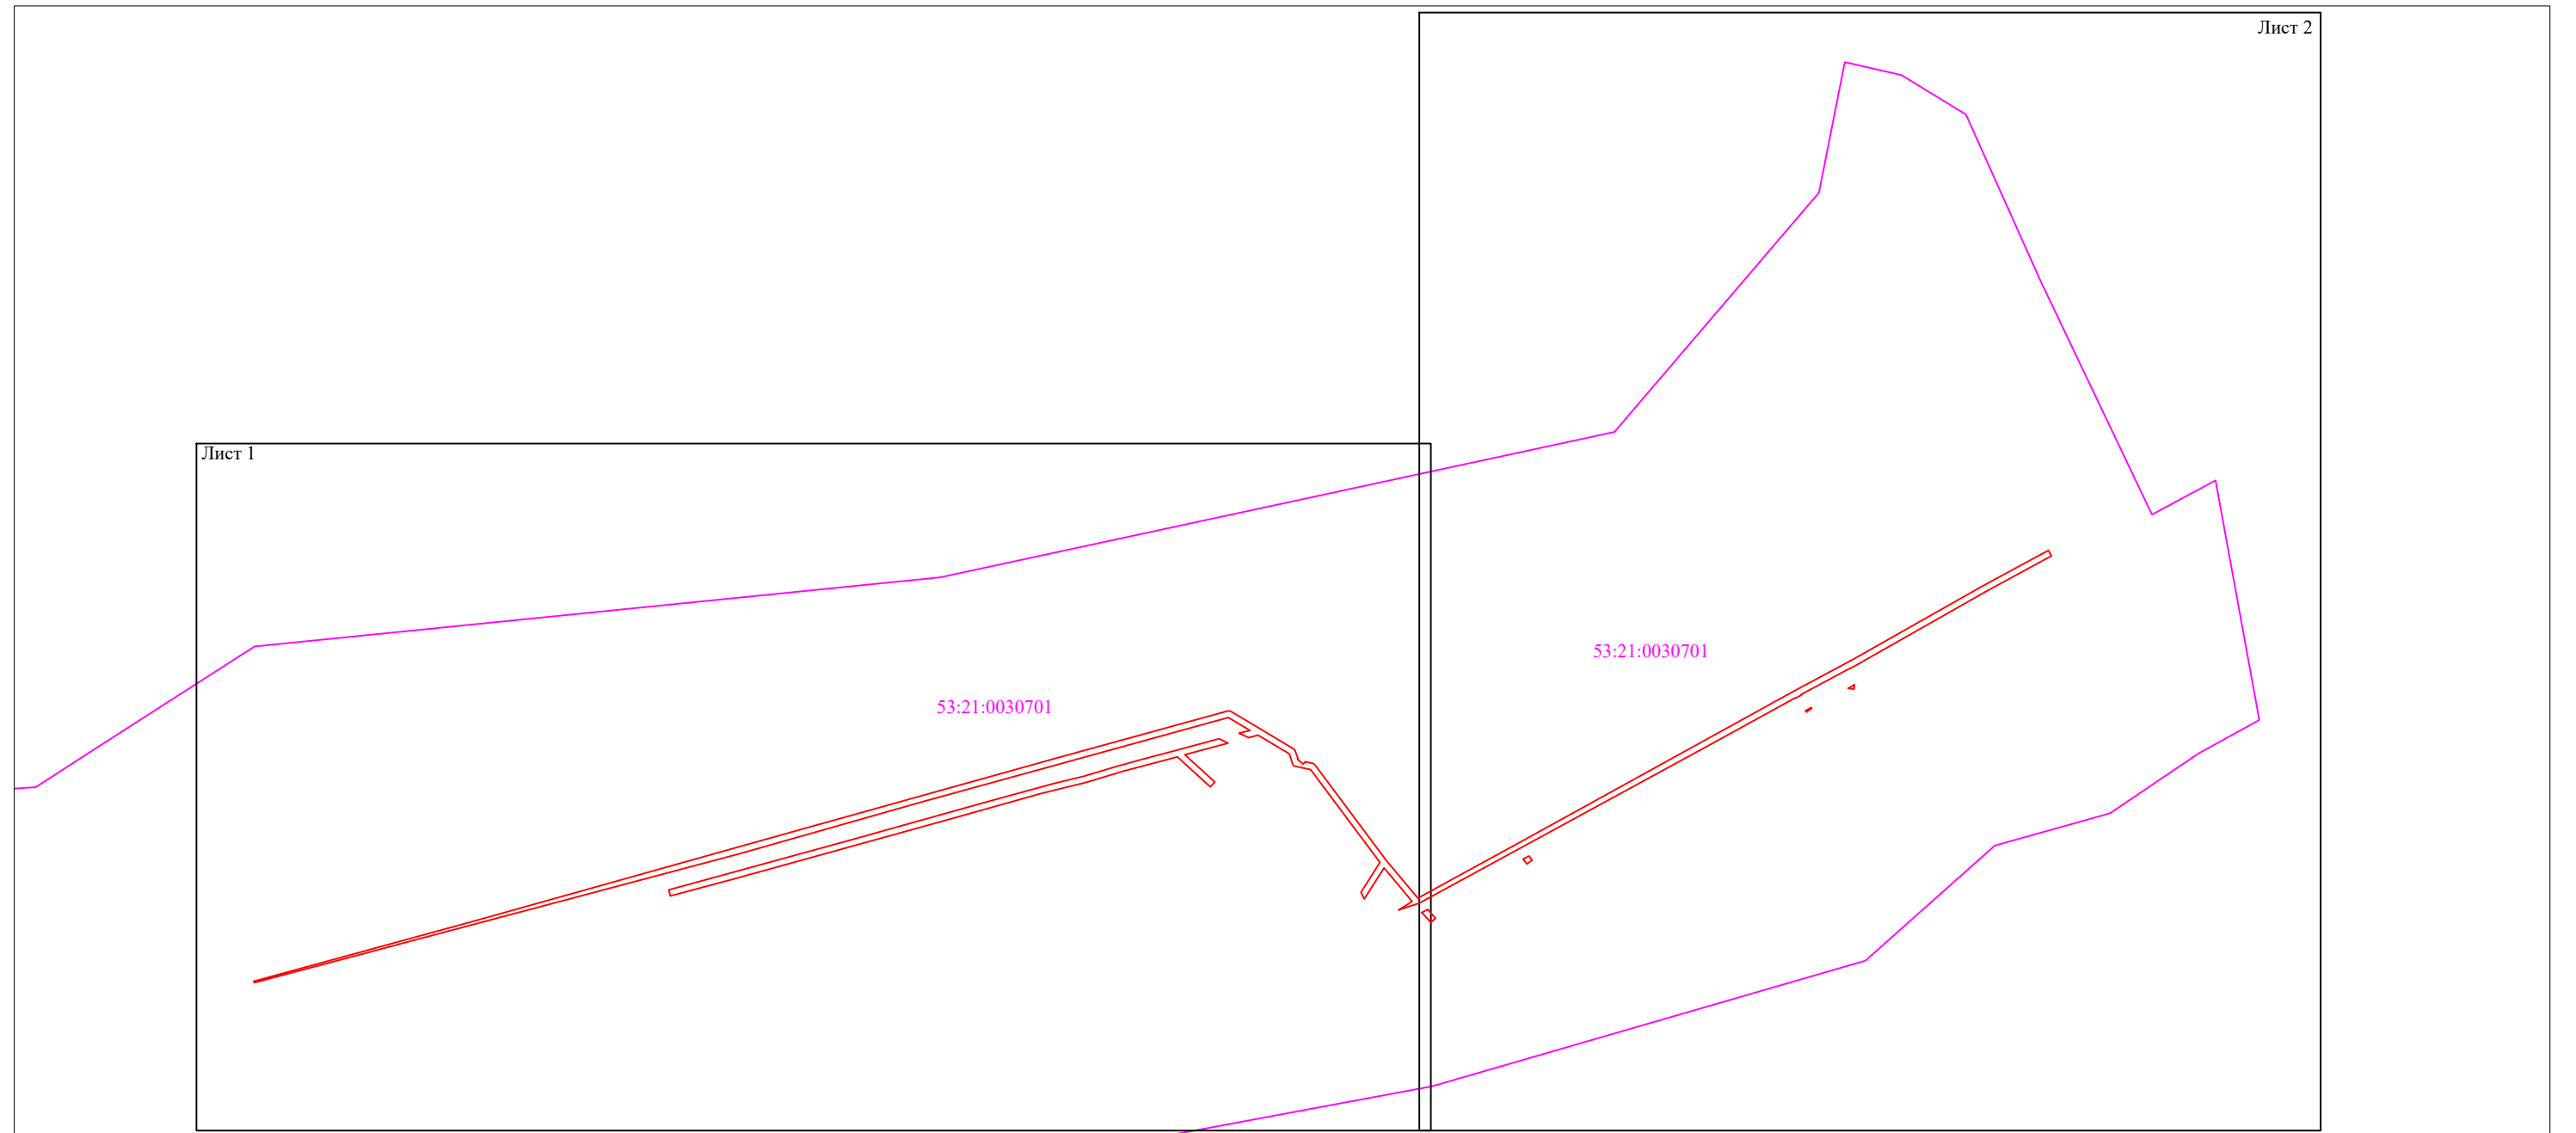

Масштаб 1:4 000

- Используемые условные знаки и обозначения:
- граница публичного сервитута;
 - граница кадастровых кварталов по сведениям ЕГРН;
 - 53:21:0030701 - номер кадастрового квартала по сведениям ЕГРН.

Подпись



/Е.Э. Лысенко/

Дата "02" ноября 2022 г.



Масштаб 1:2 000

Используемые условные знаки и обозначения:



- граница публичного сервитута;



- граница земельных участков по сведениям ЕГРН;



- граница кадастровых кварталов по сведениям ЕГРН;



- характерная точка границ публичного сервитута;

53:21:0030701

- номер кадастрового квартала по сведениям ЕГРН;

:55

- номер земельного участка по сведениям ЕГРН;

23

- номер поворотной точки границы публичного сервитута.

Система координат МСК-53, зона 1			
Метод определения координат характерных точек границ - метод аналитический			
Площадь публичного сервитута 5 986 кв. м.			
Обозначение характерных точек границы	Координаты, м		Средняя квадратическая погрешность определения координат характерных точек границ
	X, м	Y, м	
Контур 1			
1	555 246,38	1 301 908,08	0,1
2	555 247,15	1 301 907,87	0,1
3	555 284,13	1 302 042,88	0,1
4	555 339,51	1 302 240,45	0,1
5	555 384,49	1 302 401,85	0,1
6	555 413,50	1 302 507,14	0,1
7	555 413,30	1 302 508,68	0,1
8	555 402,50	1 302 526,96	0,1
9	555 389,98	1 302 547,82	0,1
10	555 388,98	1 302 548,55	0,1
11	555 384,20	1 302 550,12	0,1
12	555 383,97	1 302 549,92	0,1
13	555 383,62	1 302 550,31	0,1
14	555 383,03	1 302 550,50	0,1
15	555 382,90	1 302 551,11	0,1
16	555 380,75	1 302 553,49	0,1
17	555 382,12	1 302 554,73	0,1
18	555 381,06	1 302 559,71	0,1
19	555 380,35	1 302 560,73	0,1
20	555 321,62	1 302 604,62	0,1
21	555 298,33	1 302 624,00	0,1
22	555 312,43	1 302 649,58	0,1
23	555 331,53	1 302 684,61	0,1
24	555 426,01	1 302 855,95	0,1
25	555 444,98	1 302 891,42	0,1
26	555 490,74	1 302 972,19	0,1
27	555 512,22	1 303 011,94	0,1
28	555 508,71	1 303 013,84	0,1
29	555 487,24	1 302 974,10	0,1
30	555 441,99	1 302 894,24	0,1
31	555 441,95	1 302 894,23	0,1
32	555 439,58	1 302 889,89	0,1
33	555 439,63	1 302 889,90	0,1
34	555 423,58	1 302 859,90	0,1
35	555 423,35	1 302 860,07	0,1
36	555 421,42	1 302 856,52	0,1
37	555 421,66	1 302 856,34	0,1
38	555 392,44	1 302 803,31	0,1
39	555 295,26	1 302 624,81	0,1
40	555 291,07	1 302 612,20	0,1
41	555 296,26	1 302 620,51	0,1
42	555 317,00	1 302 603,26	0,1
43	555 297,87	1 302 591,06	0,1
44	555 301,91	1 302 588,90	0,1
45	555 320,30	1 302 600,62	0,1

46	555 377,34	1 302 557,99	0,1
47	555 379,38	1 302 548,44	0,1
48	555 379,79	1 302 547,66	0,1
49	555 380,69	1 302 547,06	0,1
50	555 387,02	1 302 544,98	0,1
51	555 398,64	1 302 525,61	0,1
52	555 397,11	1 302 519,92	0,1
53	555 399,70	1 302 514,03	0,1
54	555 401,53	1 302 520,74	0,1
55	555 409,43	1 302 507,37	0,1
56	555 380,63	1 302 402,90	0,1
57	555 357,70	1 302 319,79	0,1
58	555 325,57	1 302 206,50	0,1
1	555 246,38	1 301 908,08	0,1
Контур 2			
59	555 299,64	1 302 164,19	0,1
60	555 303,51	1 302 163,15	0,1
61	555 333,70	1 302 273,75	0,1
62	555 357,09	1 302 357,22	0,1
63	555 368,72	1 302 399,81	0,1
64	555 373,31	1 302 418,64	0,1
65	555 379,42	1 302 438,96	0,1
66	555 383,43	1 302 453,62	0,1
67	555 389,39	1 302 476,11	0,1
68	555 396,36	1 302 501,74	0,1
69	555 393,69	1 302 507,22	0,1
70	555 386,54	1 302 480,62	0,1
71	555 369,77	1 302 498,98	0,1
72	555 366,81	1 302 496,28	0,1
73	555 385,25	1 302 476,11	0,1
74	555 376,57	1 302 443,37	0,1
75	555 369,44	1 302 419,64	0,1
76	555 362,89	1 302 392,72	0,1
77	555 346,84	1 302 335,47	0,1
78	555 310,85	1 302 205,83	0,1
59	555 299,64	1 302 164,19	0,1
Контур 3			
79	555 289,55	1 302 626,40	0,1
80	555 291,46	1 302 630,05	0,1
81	555 286,03	1 302 634,90	0,1
82	555 283,37	1 302 631,92	0,1
79	555 289,55	1 302 626,40	0,1
Контур 4			
83	555 322,32	1 302 688,75	0,1
84	555 324,21	1 302 692,34	0,1
85	555 321,70	1 302 694,26	0,1
86	555 319,27	1 302 691,09	0,1
83	555 322,32	1 302 688,75	0,1
Контур 5			
87	555 415,50	1 302 865,99	0,1
88	555 415,17	1 302 866,24	0,1
89	555 412,76	1 302 863,05	0,1
90	555 413,61	1 302 862,41	0,1
87	555 415,50	1 302 865,99	0,1

Контур 6			
91	555 427,40	1 302 888,62	0,1
92	555 429,48	1 302 892,59	0,1
93	555 426,91	1 302 892,25	0,1
91	555 427,40	1 302 888,62	0,1

Кадастровый инженер



Е.Э. Лысенко