
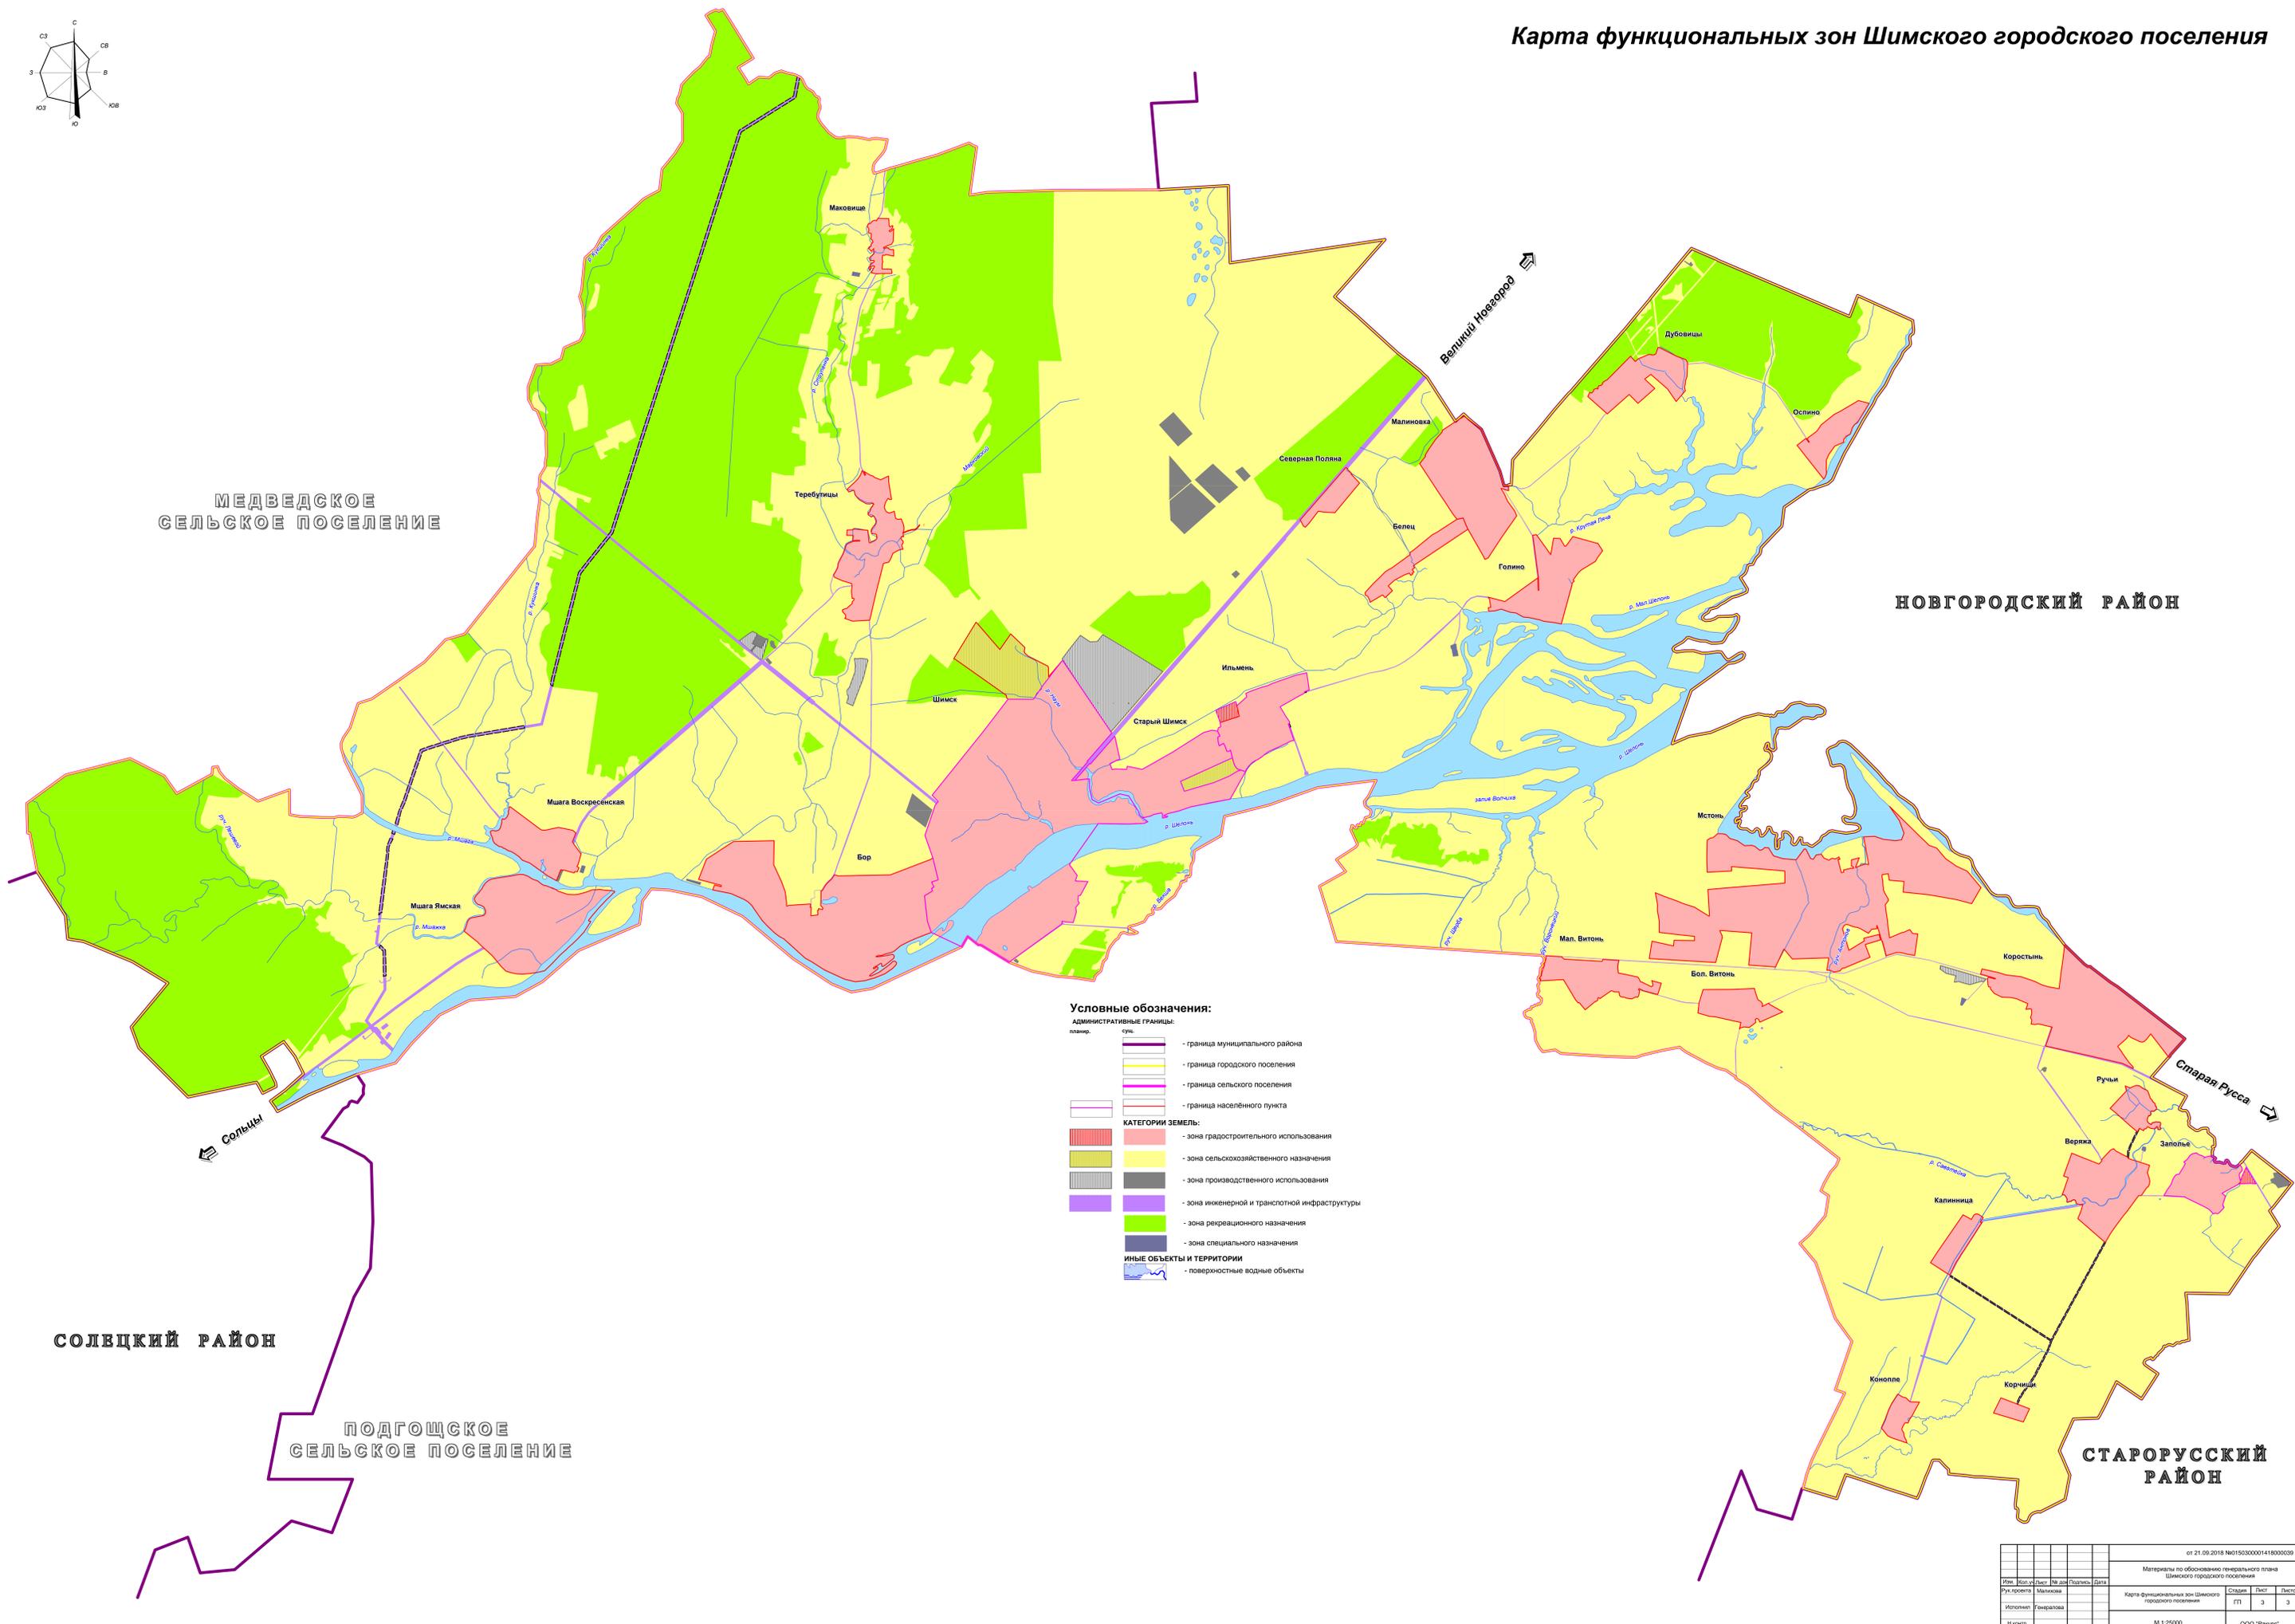


Карта функциональных зон Шимского городского поселения

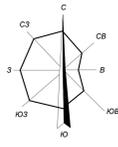

- Условные обозначения:**
- АДМИНИСТРАТИВНЫЕ ГРАНИЦЫ:**
- планир. - граница муниципального района
 - сущ. - граница городского поселения
 - граница сельского поселения
 - граница населенного пункта
- КАТЕГОРИИ ЗЕМЕЛЬ:**
- зона градостроительного использования
 - зона сельскохозяйственного назначения
 - зона производственного использования
 - зона инженерной и транспортной инфраструктуры
 - зона рекреационного назначения
 - зона специального назначения
- ИНЫЕ ОБЪЕКТЫ И ТЕРРИТОРИИ**
- поверхностные водные объекты

СОЛЕЦКИЙ РАЙОН

ПОДГОЩКОЕ СЕЛЬСКОЕ ПОСЕЛЕНИЕ

НОВГОРОДСКИЙ РАЙОН

СТАРОРУССКИЙ РАЙОН

				от 21.09.2018 №0150300001418000039		
				Материалы по обоснованию генерального плана Шимского городского поселения		
Имя	Код	Дет.	№ док.	Полном.	Дата	
Рук. проекта	Мельникова					
Исполн.	Гаврилова					
Наиме. Уч.	Мельникова					
				Карта функциональных зон Шимского городского поселения	Страниц	Лист
				М 1:25000	3	3
				ООО "Ранурс"		