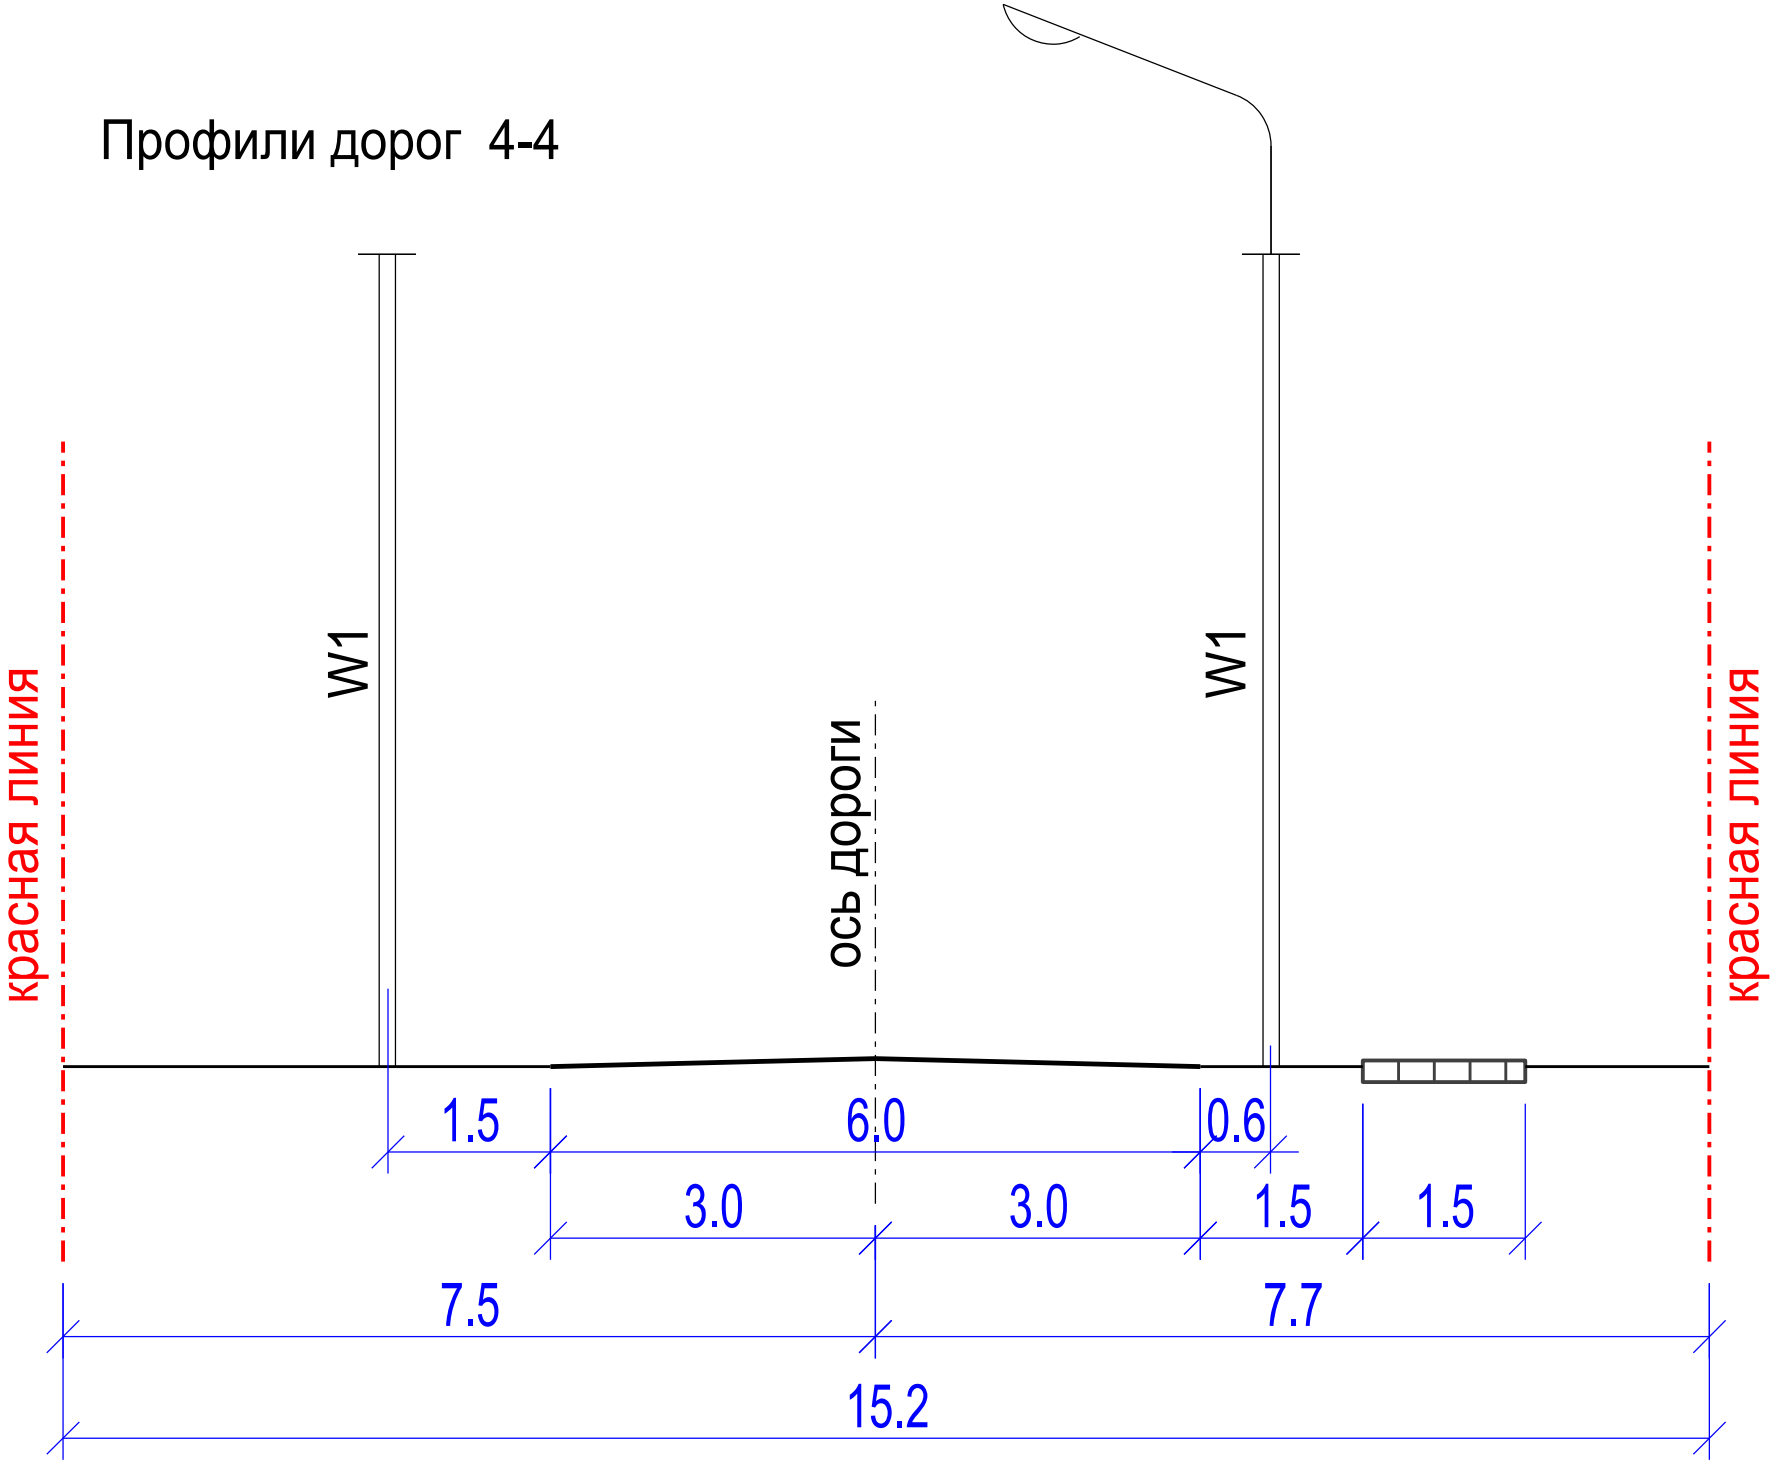Профили дорог 4-4