


Схема границ размещения публичного сервитута

Объект: «Перевод на природный газ жилого фонда р.п.Шимск Шимского района»
(наименование объекта)

Утверждена
Постановлением Администрации
Шимского муниципального района

от _____ № _____

Местоположение: Новгородская область, Шимский район, рабочий поселок Шимск
Кадастровые кварталы: 53:21:0130402, 53:21:0130404, 53:21:0130405, 53:21:0130406, 53:21:0130201, 53:21:0130203, 53:21:0130301, 53:21:0130603, 53:21:0130602, 53:21:0130604, 53:21:0130103, 53:21:0130102, 53:21:0130204.
Кадастровые номера земельных участков: 53:21:0000000:234, 53:21:0000000:235, 53:21:0000000:3950, 53:21:0000000:3951, 53:21:0000000:3952, 53:21:0000000:3953, 53:21:0000000:4036, 53:21:0000000:4046, 53:21:0000000:4241, 53:21:0000000:4351, 53:21:0130402:32, 53:21:0130301:115, 53:21:0130301:126, 53:21:0130301:350, 53:21:0130301:393, 53:21:0130301:400, 53:21:0130301:527, 53:21:0130301:9, 53:21:0130203:124, 53:21:0130203:134, 53:21:0130203:135, 53:21:0130203:141, 53:21:0130203:142, 53:21:0130203:146, 53:21:0130203:426, 53:21:0130203:470, 53:21:0130201:212, 53:21:0130201:216, 53:21:0130201:238, 53:21:0130201:256, 53:21:0130201:277, 53:21:0130201:280, 53:21:0130201:29, 53:21:0130201:32, 53:21:0130201:34, 53:21:0130201:443, 53:21:0130201:492, 53:21:0130201:5, 53:21:0130201:6, 53:21:0130201:609, 53:21:0130201:610, 53:21:0130201:611, 53:21:0130201:615, 53:21:0130406:11, 53:21:0130406:236, 53:21:0130406:24, 53:21:0130405:11, 53:21:0130405:21, 53:21:0130405:22, 53:21:0130405:23, 53:21:0130405:24, 53:21:0130405:25, 53:21:0130405:41, 53:21:0130405:91, 53:21:0130405:97, 53:21:0130103:11, 53:21:0130103:12, 53:21:0130103:13, 53:21:0130102:111, 53:21:0130102:112, 53:21:0130102:113, 53:21:0130102:16, 53:21:0130102:231, 53:21:0130102:33, 53:21:0130102:34, 53:21:0130102:45, 53:21:0130102:57, 53:21:0130102:58, 53:21:0130102:59, 53:21:0130102:60, 53:21:0130102:61, 53:21:0130204:143, 53:21:0130604:22, 53:21:0130603:2.
Система координат: МСК-53 (Зона 1);
Каталог координат: Приложение 1
Площадь сервитута: 19792 кв.м.

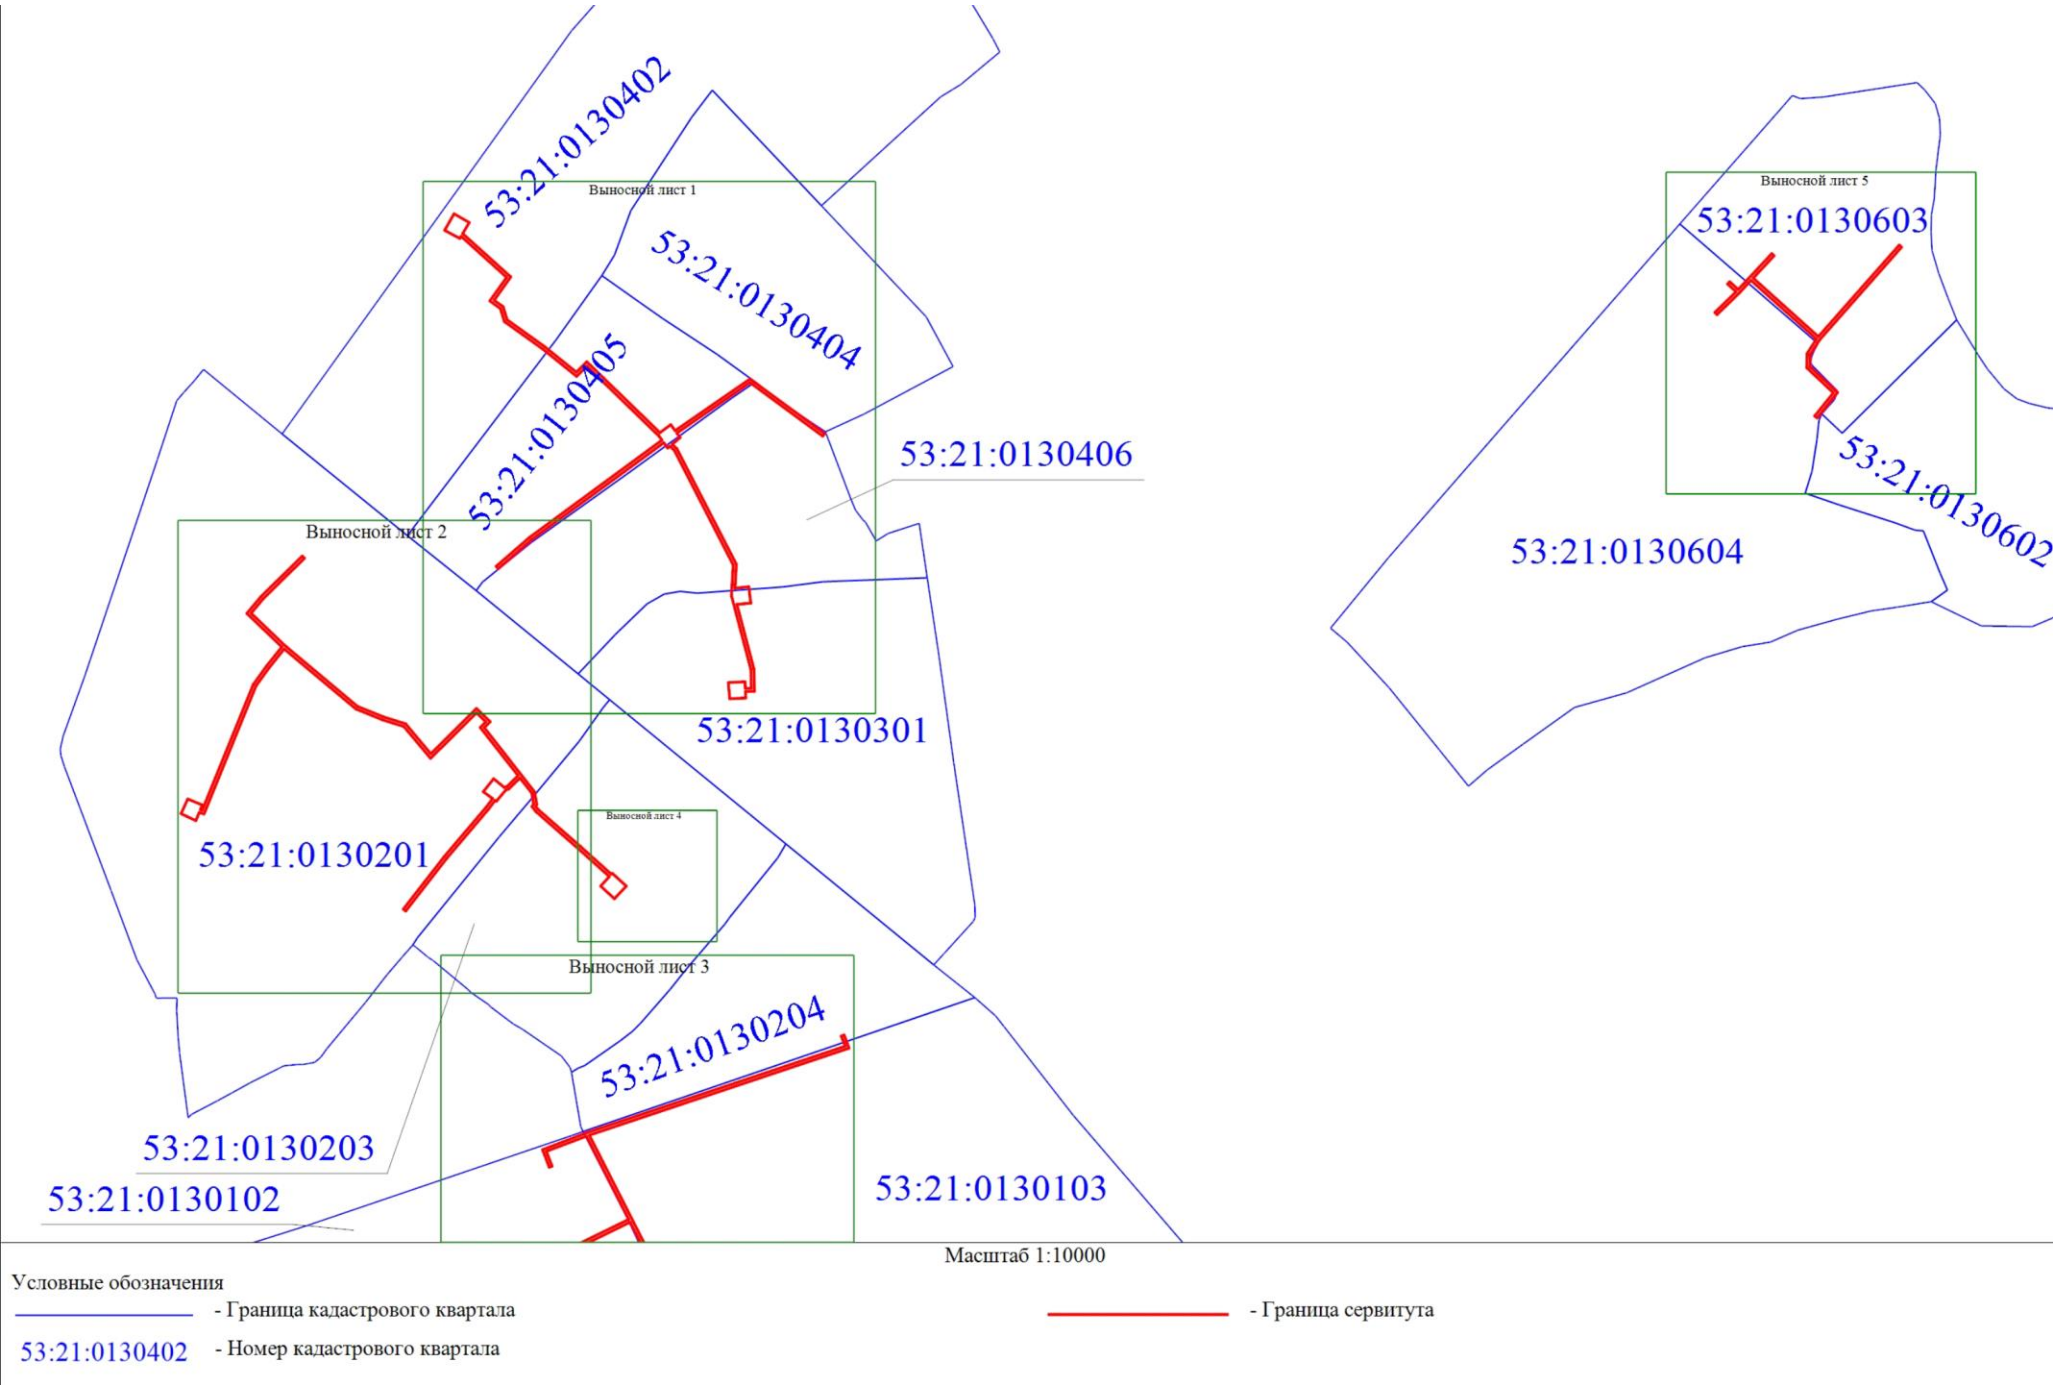

Подпись _____
Кадастровый инженер
Шмидт Е.В.
Дата: 06 июня 2022.



Условные обозначения

- - Характерная точка границы, сведения о которой позволяют однозначно определить ее положение на местности
- - Существующая часть границы, имеющиеся в ЕГРН сведения о которой достаточны для определения ее местоположения
- - Граница сервитута
- 53:21:0130402 - Номер кадастрового квартала

1

:231

- Обозначение новой характерной точки
- Граница кадастрового квартала
- Кадастровый номер земельного участка

Подпись



Кадастровый инженер

Шмидт Е.В.

Дата: 06 июня 2022.

Масштаб 1:2000

- - Характерная точка границы, сведения о которой позволяют однозначно определить ее положение на местности
- _____ - Существующая часть границы, имеющиеся в ЕГРН сведения о которой достаточны для определения ее местоположения

53:21:0130203 - Граница сервитута
- Номер кадастрового квартала

1

- Обозначение новой характерной точки

- Граница кадастрового квартала


:3951

- Кадастровый номер земельного участка

Подпись _____



Кадастровый инженер
Шмидт Е.В.
Дата: 06 июня 2022.

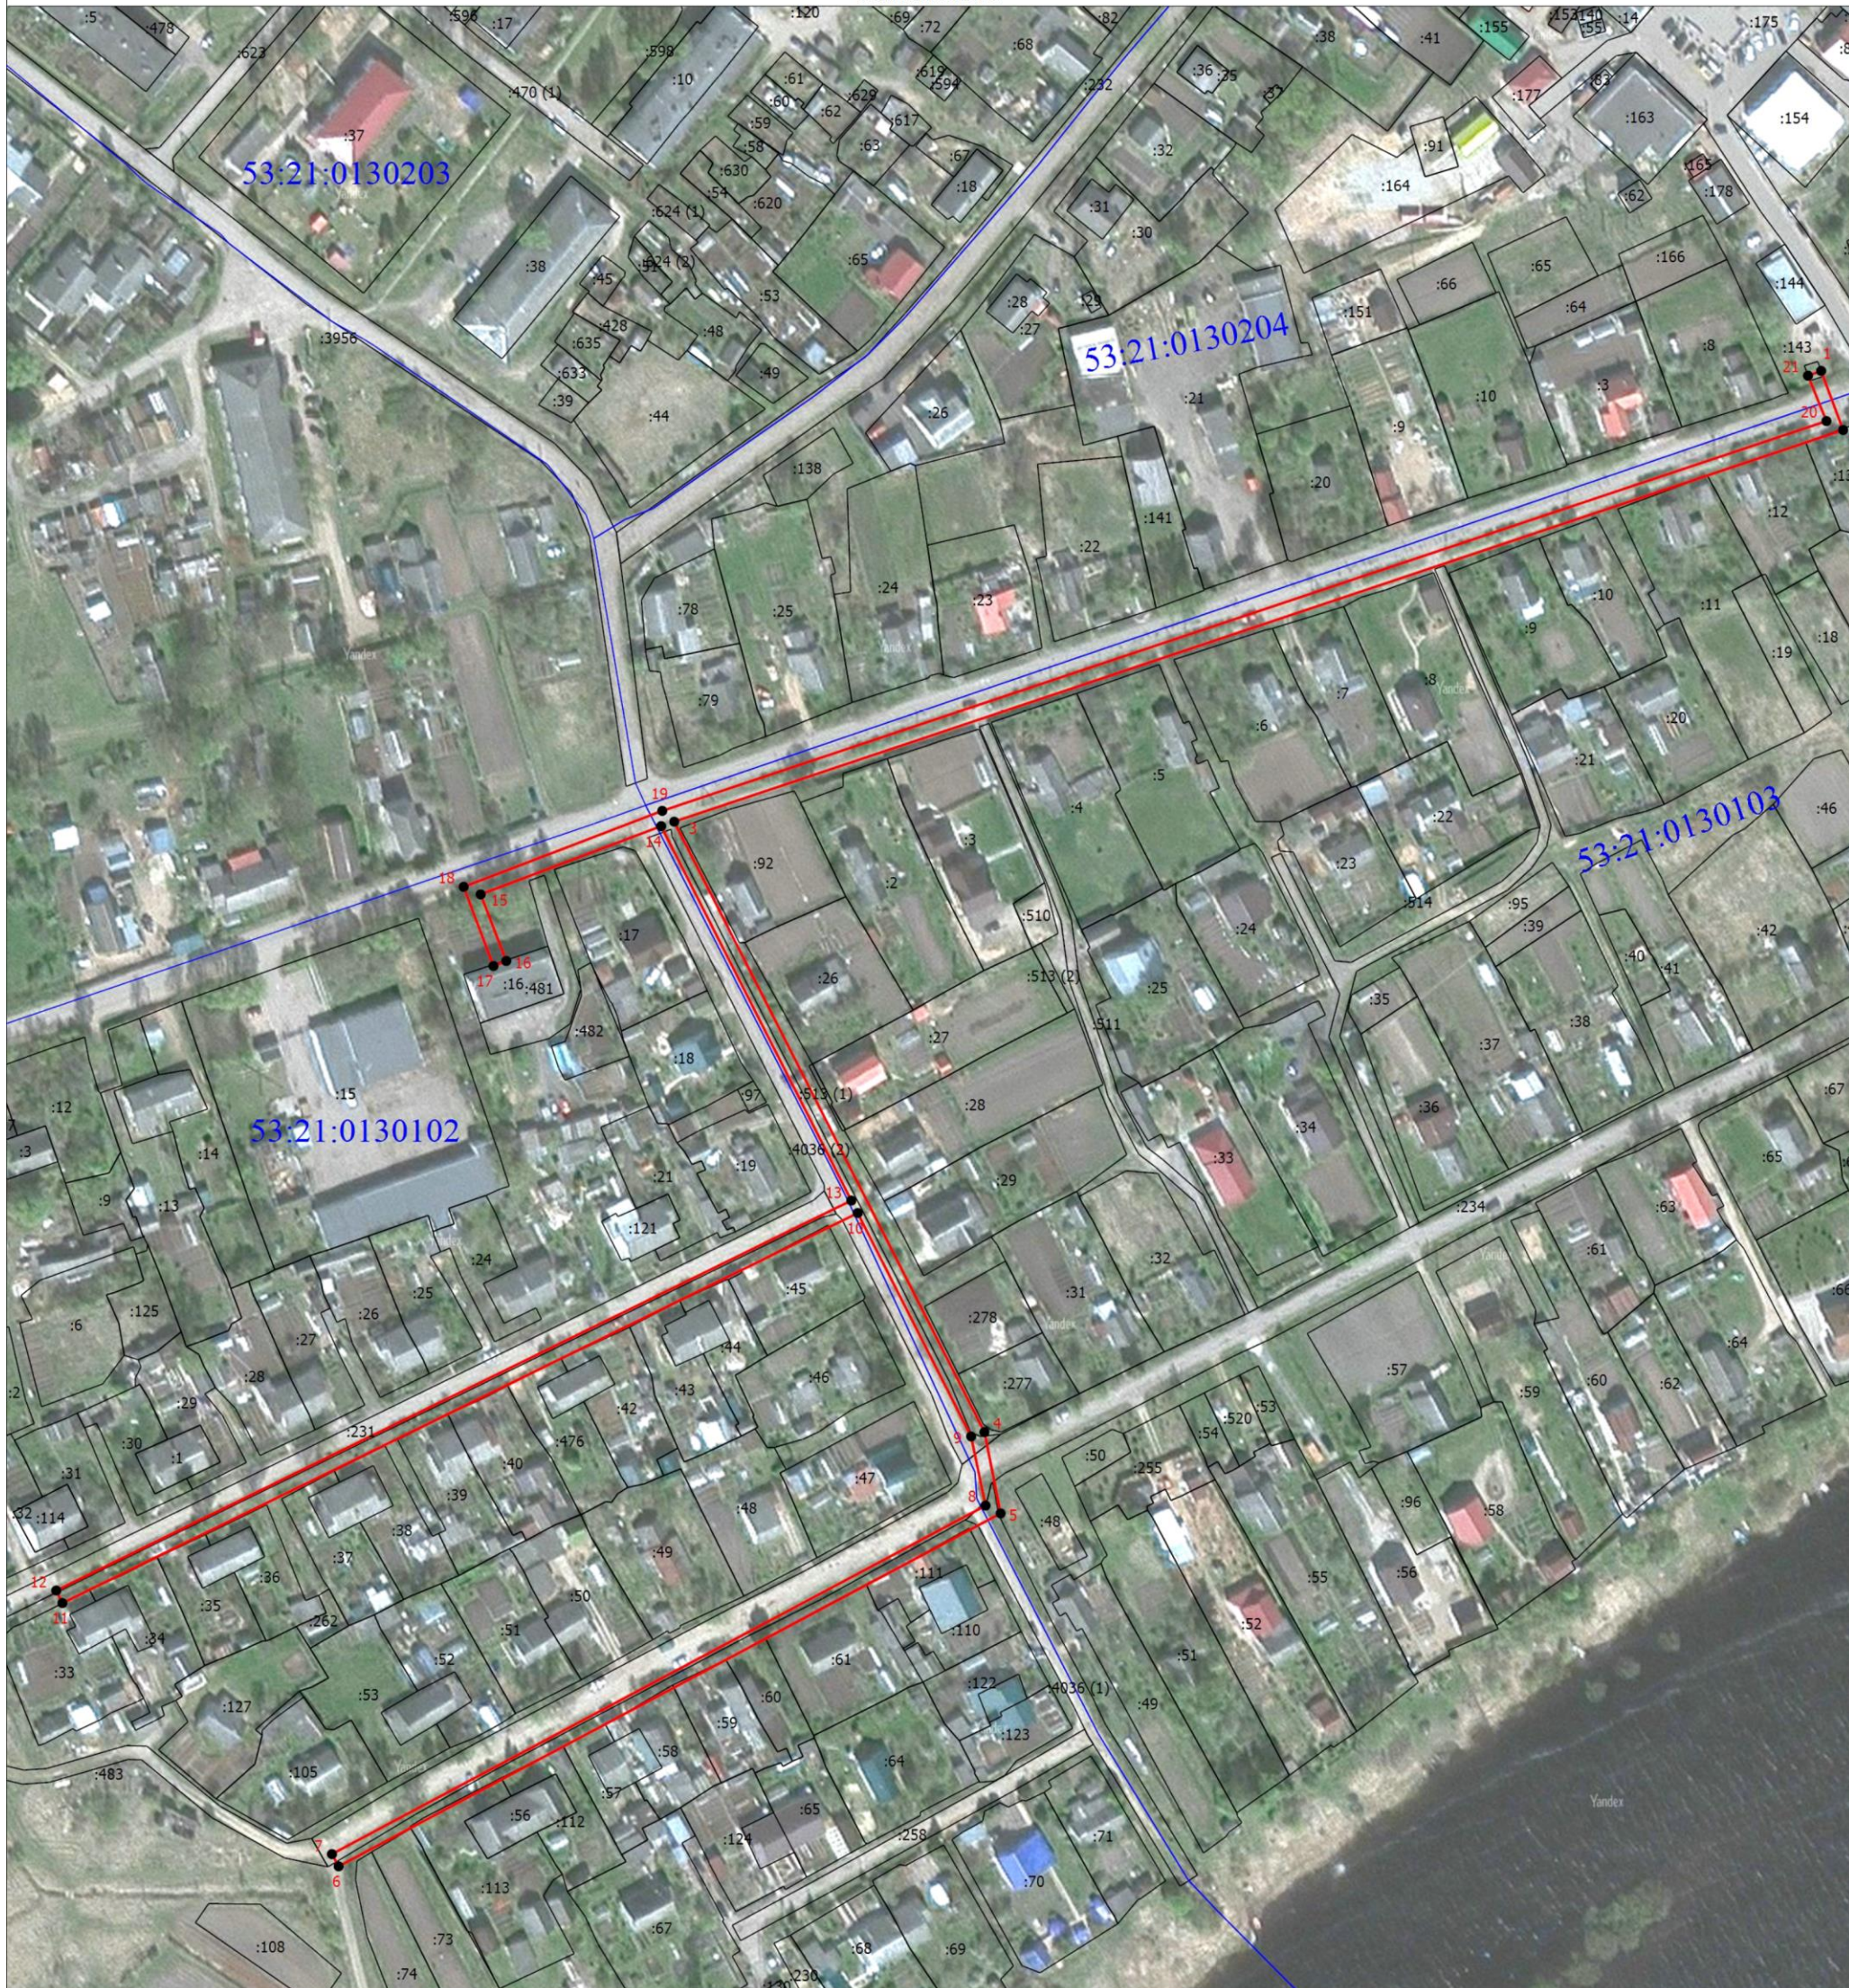

Масштаб 1:2000

Условные обозначения


- - Характерная точка границы, сведения о которой позволяют однозначно определить ее положение на местности
- - Существующая часть границы, имеющиеся в ЕГРН сведения о которой достаточны для определения ее местоположения
- - Граница сервитута
- 53:21:0130203 - Номер кадастрового квартала

- 1 - Обозначение новой характерной точки
- - Граница кадастрового квартала
- :232 - Кадастровый номер земельного участка

Подпись



Кадастровый инженер
Шмидт Е.В.
Дата: 06 июня 2022.

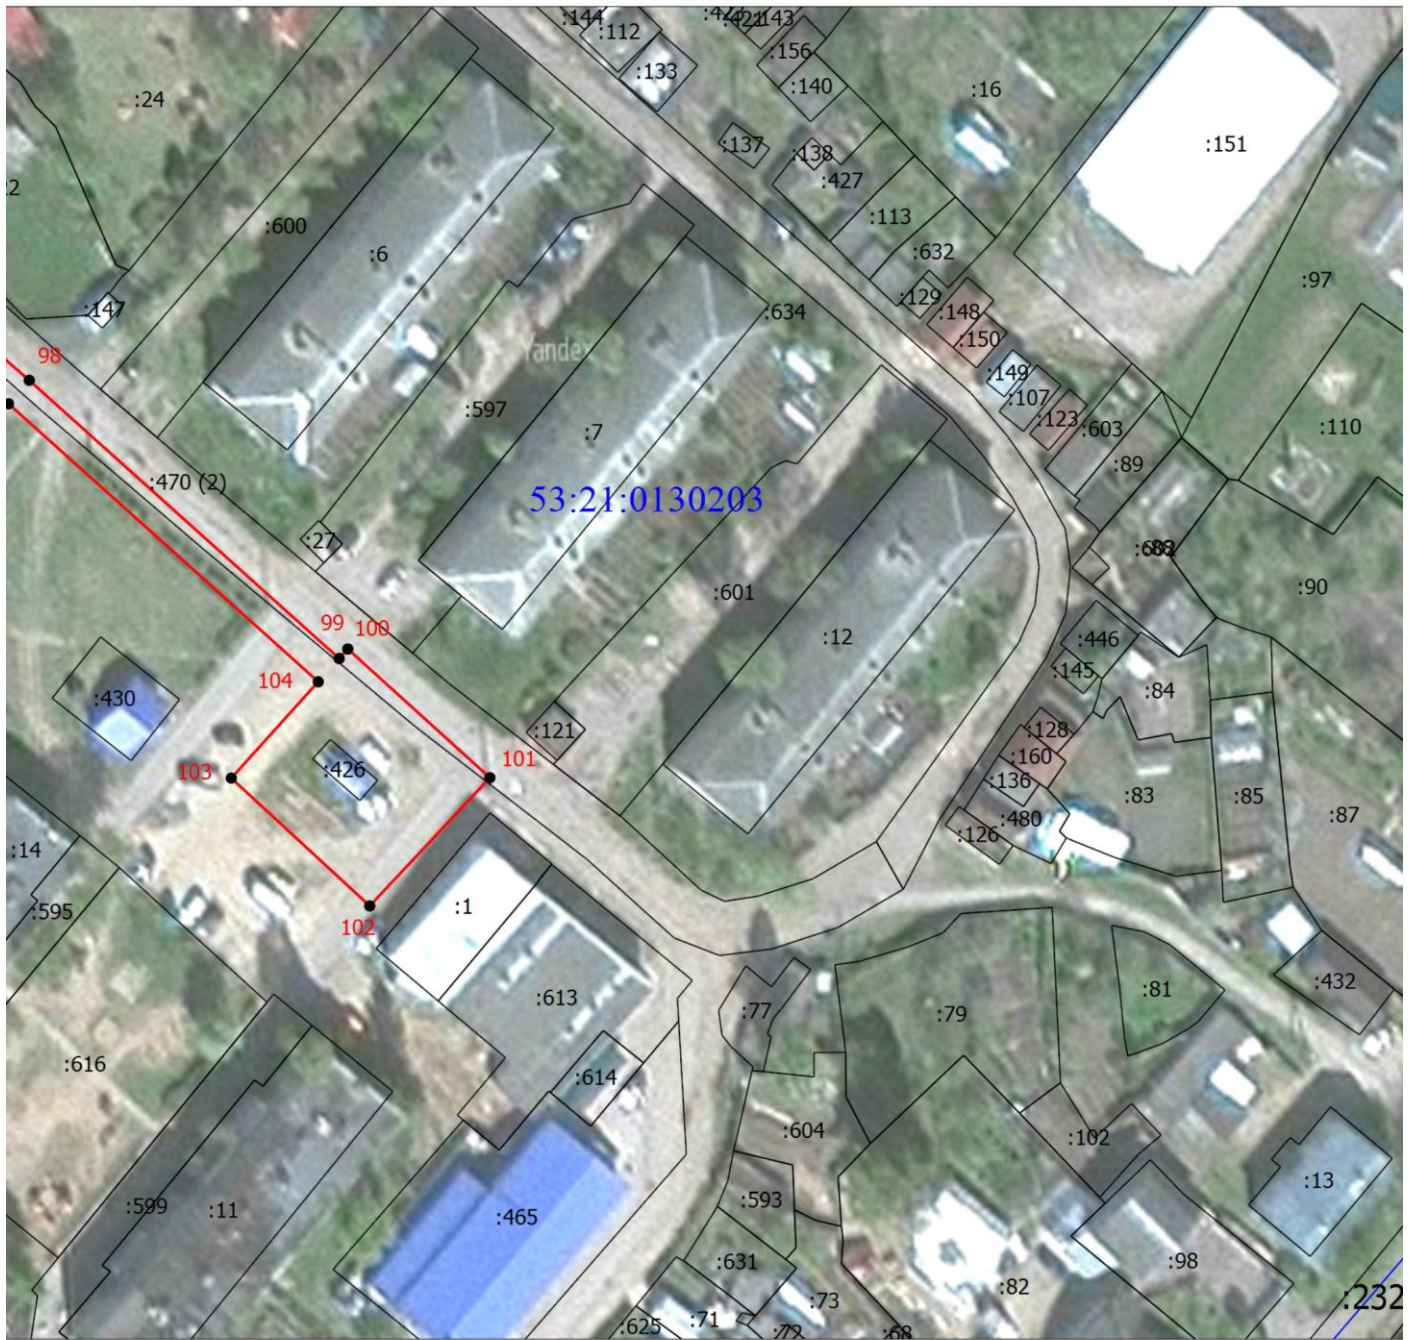

Масштаб 1:1000

Условные обозначения

- - Характерная точка границы, сведения о которой позволяют однозначно определить ее положение на местности
- - Существующая часть границы, имеющиеся в ЕГРН сведения о которой достаточны для определения ее местоположения
- - Граница сервитута
- 53:21:0130203 - Номер кадастрового квартала

- 1 - Обозначение новой характерной точки
- - Граница кадастрового квартала
- :232 - Кадастровый номер земельного участка


Подпись



Кадастровый инженер

Шмидт Е.В.

Дата: 06 июня 2022.

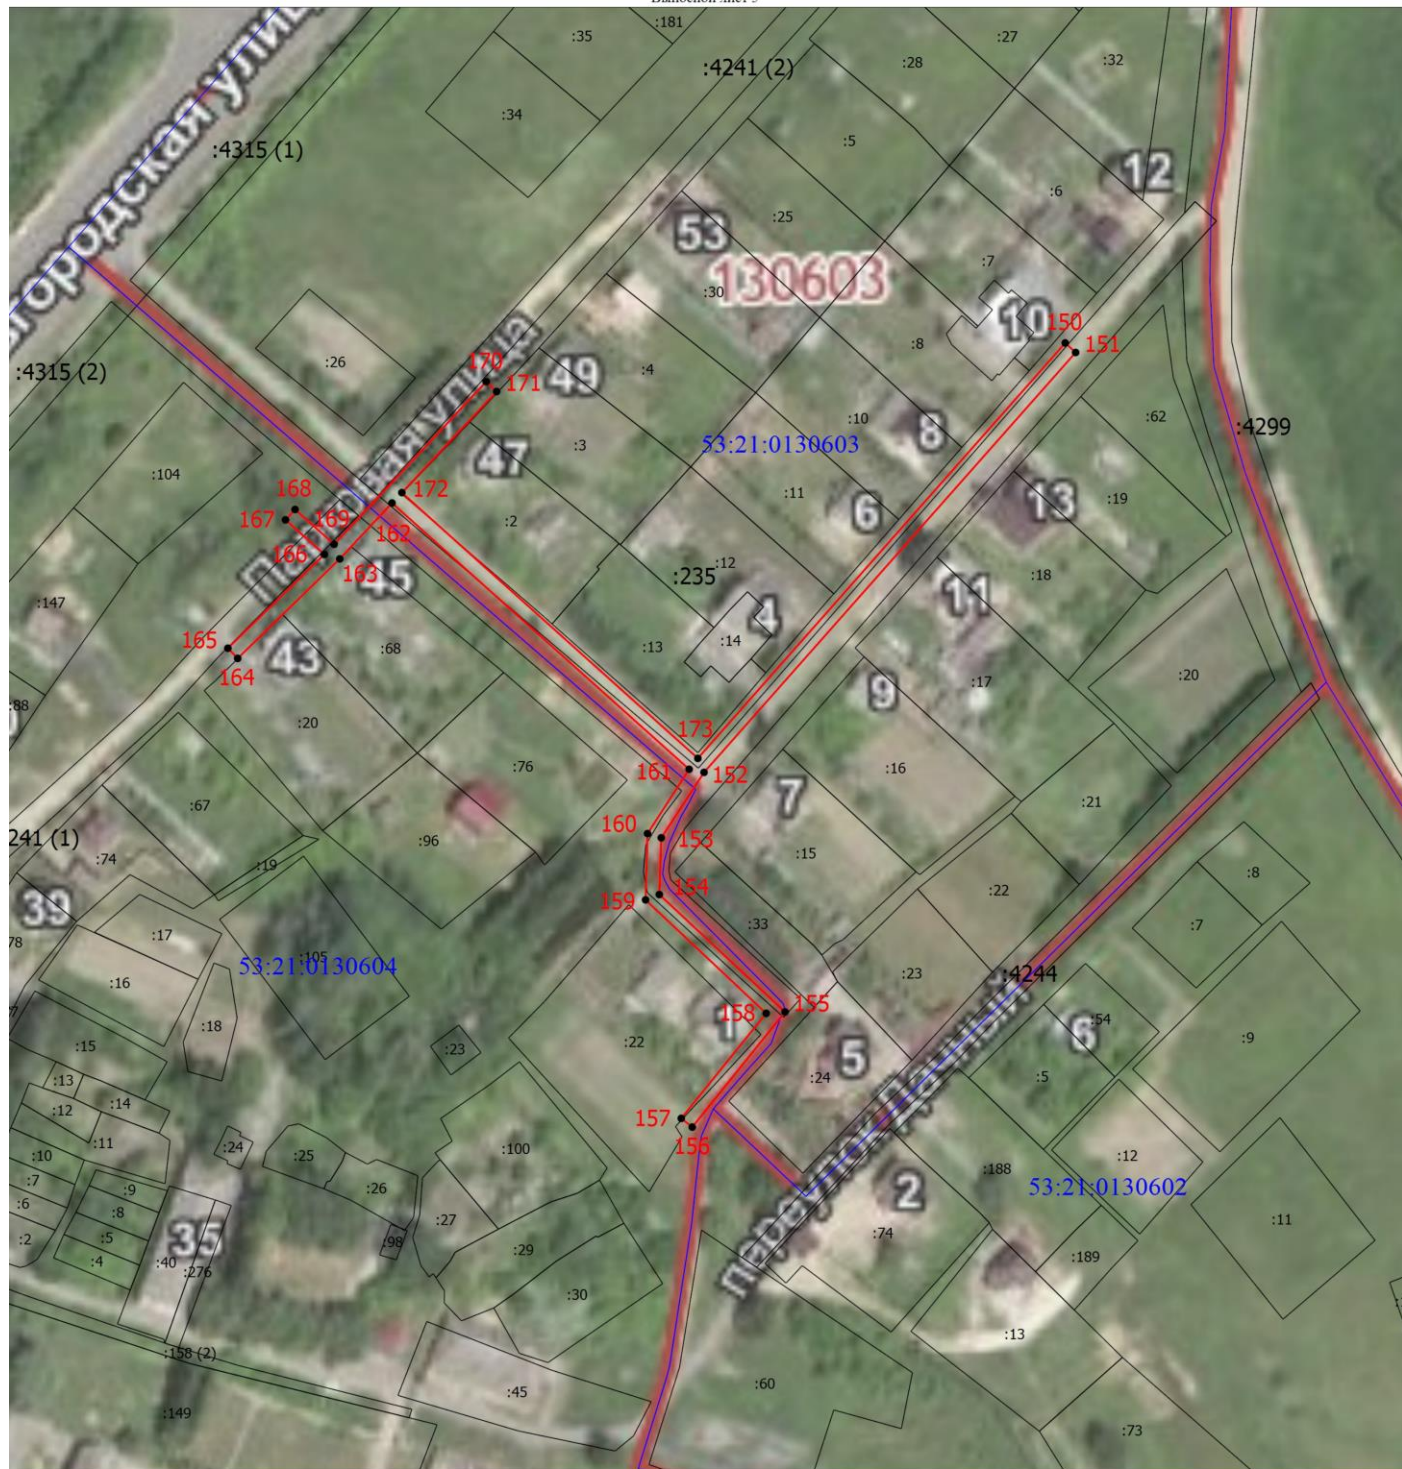

Масштаб 1:1500

Условные обозначения

- - Характерная точка границы, сведения о которой позволяют однозначно определить ее положение на местности
- - Существующая часть границы, имеющиеся в ЕГРН сведения о которой достаточны для определения ее местоположения
- - Граница сервитута
- 53:21:0130604 - Номер кадастрового квартала

- 1 - Обозначение новой характерной точки
- - Граница кадастрового квартала
- :235 - Кадастровый номер земельного участка

Подпись _____ кадастровый инженер
Шмидт Е.В.
Дата: 06 июня 2022.




Система координат МСК-53, зона 1				
Метод определения координат характерных точек границ - аналитический				
Площадь публичного сервитута 19792 кв.м				
Обозначение характерных границы	точек	Координаты, м		Средняя квадратическая погрешность определения координат характерных границы
		X, м	Y, м	
	1	542432,16	1322611,76	0,1
	2	542415,20	1322618,08	0,1
	3	542302,72	1322282,32	0,1
	4	542127,44	1322371,44	0,1
	5	542104,08	1322376,08	0,1
	6	542002,72	1322185,92	0,1
	7	542006,24	1322184,00	0,1
	8	542106,32	1322371,76	0,1
	9	542126,16	1322367,60	0,1
	10	542190,32	1322335,04	0,1
	11	542078,32	1322106,56	0,1
	12	542081,92	1322104,80	0,1
	13	542193,92	1322333,20	0,1
	14	542301,44	1322278,56	0,1
	15	542281,84	1322226,72	0,1
	16	542262,72	1322234,08	0,1
	17	542261,28	1322230,40	0,1
	18	542284,00	1322221,84	0,1
	19	542305,84	1322278,88	0,1
	20	542417,76	1322613,28	0,1
	21	542430,80	1322608,00	0,1
	1	542432,16	1322611,76	0,1
				0,1
	22	543493,52	1322107,41	0,1
	23	543482,18	1322127,00	0,1
	24	543467,83	1322118,56	0,1
	25	543411,90	1322180,67	0,1
	26	543381,78	1322159,21	0,1
	27	543373,32	1322170,84	0,1
	28	543356,61	1322175,89	0,1
	29	543322,00	1322224,25	0,1
	30	543288,77	1322265,53	0,1
	31	543302,31	1322279,02	0,1
	32	543281,44	1322300,53	0,1
	33	543210,56	1322373,62	0,1
	34	543220,97	1322387,57	0,1
	35	543213,21	1322393,23	0,1
	36	543280,00	1322490,08	0,1
	37	543209,44	1322586,40	0,1

38	543206,16	1322584,08	0,1
39	543275,36	1322490,08	0,1
40	543210,06	1322395,53	0,1
41	543204,31	1322399,72	0,1
42	543195,59	1322389,38	0,1
43	543190,07	1322395,36	0,1
44	543040,53	1322472,37	0,1
45	543009,52	1322470,56	0,1
46	543011,57	1322488,48	0,1
47	542990,26	1322491,09	0,1
48	542988,77	1322473,09	0,1
49	542905,54	1322495,01	0,1
50	542876,32	1322495,83	0,1
51	542876,04	1322484,19	0,1
52	542867,70	1322484,55	0,1
53	542866,80	1322463,84	0,1
54	542887,61	1322462,05	0,1
55	542888,69	1322483,65	0,1
56	542880,03	1322484,02	0,1
57	542880,24	1322491,73	0,1
58	542904,98	1322491,07	0,1
59	542999,97	1322466,10	0,1
60	543039,67	1322468,31	0,1
61	543187,68	1322392,24	0,1
62	543193,03	1322386,34	0,1
63	543190,72	1322383,59	0,1
64	543197,61	1322378,61	0,1
65	543072,24	1322207,44	0,1
66	543034,88	1322164,48	0,1
67	543037,92	1322161,84	0,1
68	543075,28	1322204,96	0,1
69	543200,96	1322376,19	0,1
70	543206,07	1322372,50	0,1
71	543278,56	1322297,75	0,1
72	543296,69	1322279,06	0,1
73	543283,39	1322265,83	0,1
74	543318,82	1322221,83	0,1
75	543354,19	1322172,47	0,1
76	543370,88	1322167,40	0,1
77	543380,88	1322153,65	0,1
78	543411,32	1322175,35	0,1
79	543464,36	1322116,52	0,1
80	543461,60	1322114,89	0,1
81	543472,13	1322095,22	0,1
22	543493,52	1322107,41	0,1
			0,1
82	543051,14	1321911,10	0,1
83	543048,28	1321913,90	0,1
84	542995,89	1321860,53	0,1

85	542977,27	1321844,94	0,1
86	542935,40	1321888,79	0,1
87	542856,96	1321982,41	0,1
88	542843,12	1322016,58	0,1
89	542834,29	1322044,82	0,1
90	542795,64	1322077,28	0,1
91	542854,16	1322136,31	0,1
92	542837,13	1322154,05	0,1
93	542829,33	1322146,56	0,1
94	542746,55	1322211,34	0,1
95	542730,22	1322214,40	0,1
96	542727,61	1322212,93	0,1
97	542723,52	1322216,19	0,1
98	542675,55	1322271,12	0,1
99	542639,93	1322310,79	0,1
100	542641,15	1322311,90	0,1
101	542624,67	1322330,08	0,1
102	542608,26	1322314,70	0,1
103	542624,62	1322296,98	0,1
104	542636,96	1322308,11	0,1
105	542672,55	1322268,46	0,1
106	542720,76	1322213,31	0,1
107	542727,38	1322208,13	0,1
108	542730,92	1322210,20	0,1
109	542744,97	1322207,80	0,1
110	542764,26	1322192,62	0,1
111	542750,28	1322178,18	0,1
112	542748,85	1322174,33	0,1
113	542734,23	1322162,08	0,1
114	542735,38	1322160,49	0,1
115	542723,82	1322151,77	0,1
116	542660,25	1322097,77	0,1
117	542592,42	1322044,97	0,1
118	542594,88	1322041,81	0,1
119	542662,77	1322094,67	0,1
120	542726,32	1322148,65	0,1
121	542737,74	1322157,26	0,1
122	542746,59	1322145,13	0,1
123	542763,37	1322158,51	0,1
124	542752,23	1322172,29	0,1
125	542753,60	1322176,12	0,1
126	542767,43	1322190,14	0,1
127	542829,59	1322141,26	0,1
128	542837,01	1322148,39	0,1
129	542848,58	1322136,35	0,1
130	542789,74	1322077,02	0,1
131	542830,83	1322042,51	0,1
132	542839,36	1322015,23	0,1
133	542853,58	1321980,37	0,1

134	542931,07	1321887,74	0,1
135	542906,50	1321868,04	0,1
136	542883,25	1321851,23	0,1
137	542717,63	1321784,03	0,1
138	542719,55	1321777,79	0,1
139	542709,25	1321773,52	0,1
140	542718,14	1321754,36	0,1
141	542737,16	1321763,02	0,1
142	542729,44	1321781,88	0,1
143	542723,27	1321779,33	0,1
144	542722,53	1321781,71	0,1
145	542885,17	1321847,75	0,1
146	542908,92	1321864,86	0,1
147	542933,73	1321884,75	0,1
148	542976,97	1321839,46	0,1
149	542998,61	1321857,59	0,1
82	543051,14	1321911,10	0,1
			0,1
150	543453,04	1323975,84	0,1
151	543450,32	1323978,80	0,1
152	543330,72	1323873,04	0,1
153	543312,08	1323860,88	0,1
154	543295,92	1323860,32	0,1
155	543262,48	1323896,08	0,1
156	543229,68	1323869,68	0,1
157	543232,16	1323866,56	0,1
158	543262,08	1323890,72	0,1
159	543294,40	1323856,40	0,1
160	543313,28	1323856,96	0,1
161	543331,60	1323868,80	0,1
162	543407,44	1323784,24	0,1
163	543391,52	1323769,36	0,1
164	543363,20	1323740,32	0,1
165	543366,08	1323737,52	0,1
166	543392,80	1323764,96	0,1
167	543402,64	1323753,92	0,1
168	543405,60	1323756,64	0,1
169	543395,68	1323767,76	0,1
170	543442,00	1323811,04	0,1
171	543439,20	1323814,00	0,1
172	543410,40	1323787,04	0,1
173	543334,72	1323871,28	0,1
150	543453,04	1323975,84	0,1

Подпись

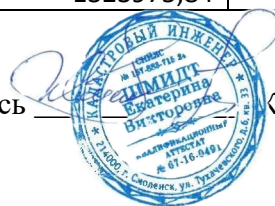

Кадастровый инженер

Шмидт Е.В.

Дата: 06 июня 2022.