
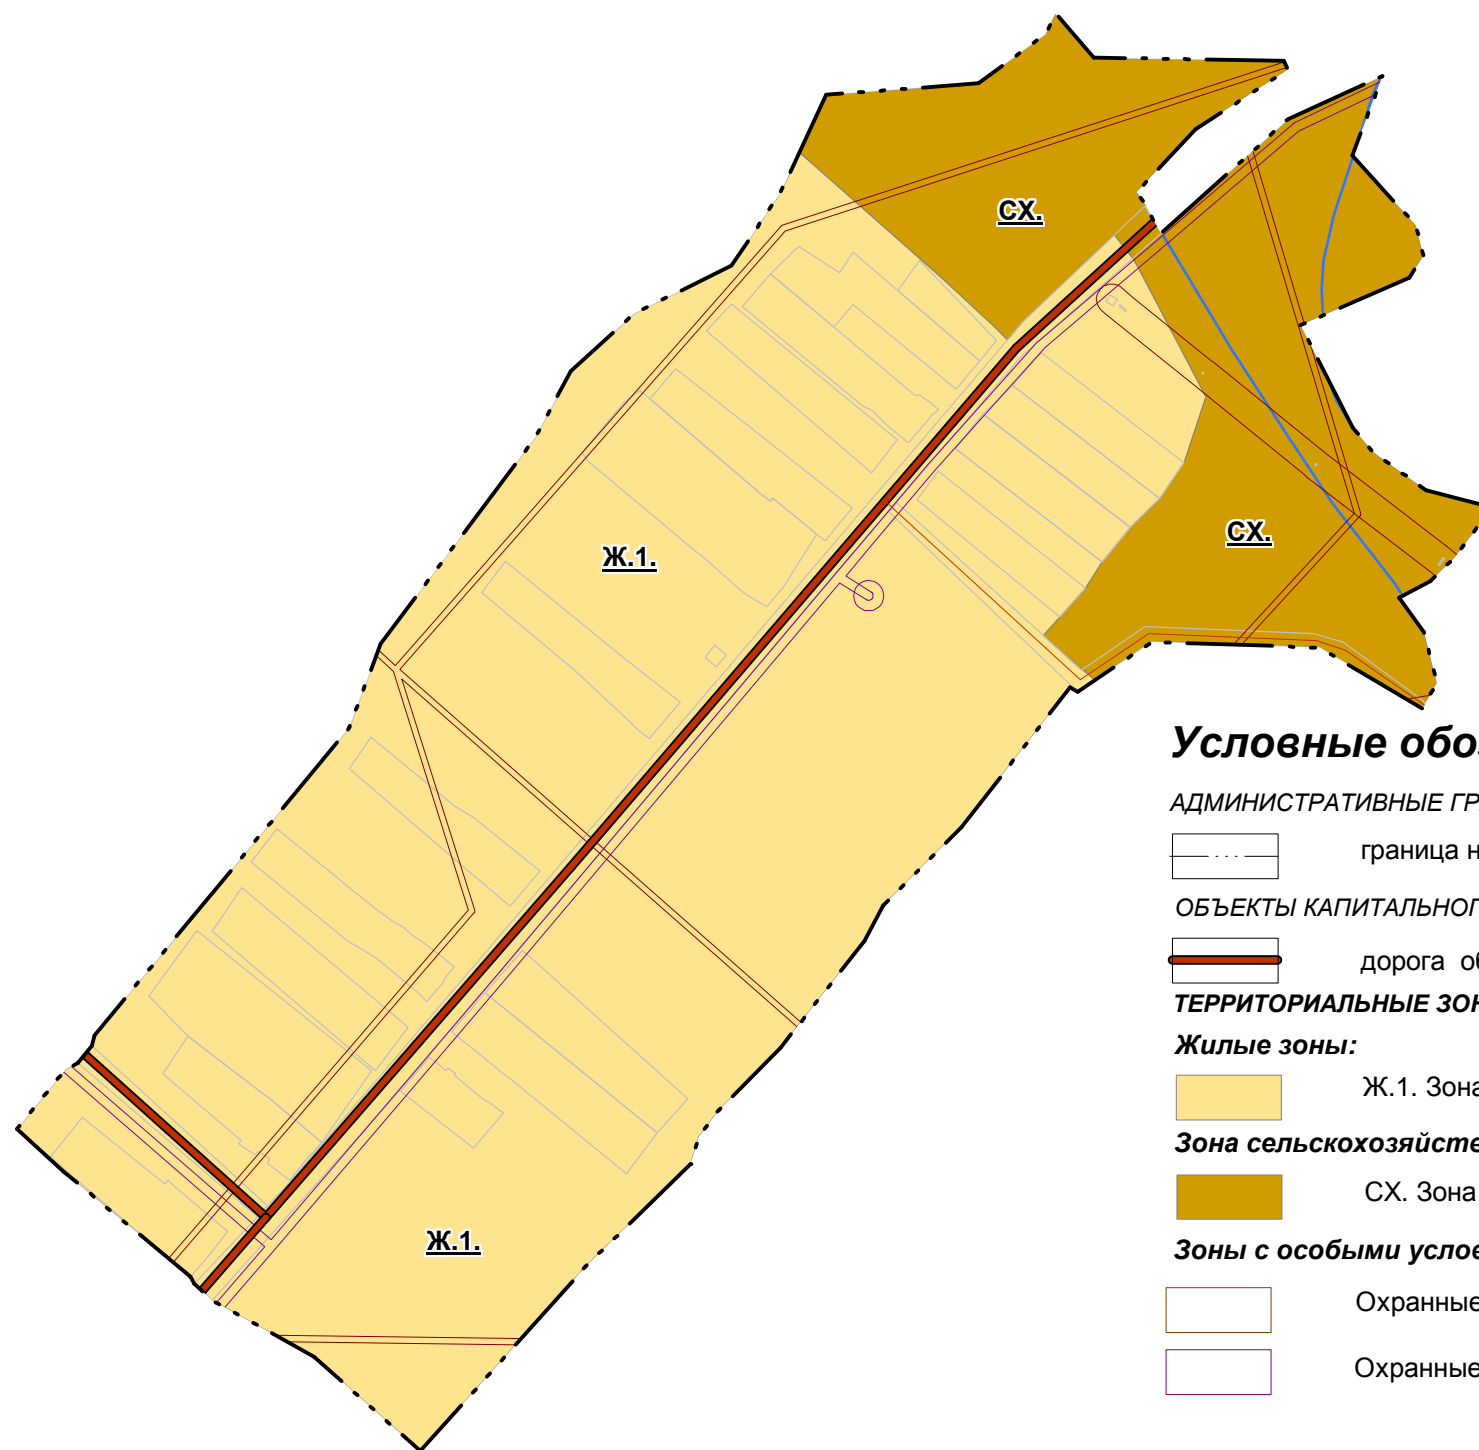


НОВГОРОДСКАЯ ОБЛАСТЬ ШИМСКИЙ РАЙОН
МУНИЦИПАЛЬНОГО ОБРАЗОВАНИЯ МЕДВЕДСКОГО СЕЛЬСКОГО ПОСЕЛЕНИЯ
ПРАВИЛА ЗЕМЛЕПОЛЬЗОВАНИЯ И ЗАСТРОЙКИ
Карта градостроительного зонирования
Медведского сельского поселения в части территории
населённого пункта д. Горное Веретье
М 1:5000

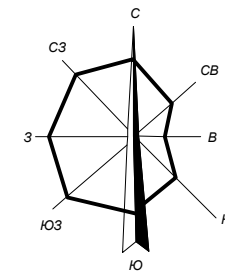

Условные обозначения:

АДМИНИСТРАТИВНЫЕ ГРАНИЦЫ:

 граница населённого пункта

ОБЪЕКТЫ КАПИТАЛЬНОГО СТРОИТЕЛЬСТВА ТРАНСПОРТНОЙ ИНФРАСТРУКТУРЫ:


 дорога общего пользования регионального или межмуниципального значения

ТЕРРИТОРИАЛЬНЫЕ ЗОНЫ:


Жилые зоны:


 Ж.1. Зона застройки индивидуальными и малоэтажными жилыми домами

Зона сельскохозяйственного использования:

 СХ. Зона сельскохозяйственного использования

Зоны с особыми условиями использования территории:

 Охранные зоны линий электропередач

 Охранные зоны газопровода, объектов газоснабжения