


Карта особых экономических зон, иных объектов, территорий и зон, которые оказали влияние на установление функциональных зон и планируемое размещение объектов местного значения Шимского городского поселения

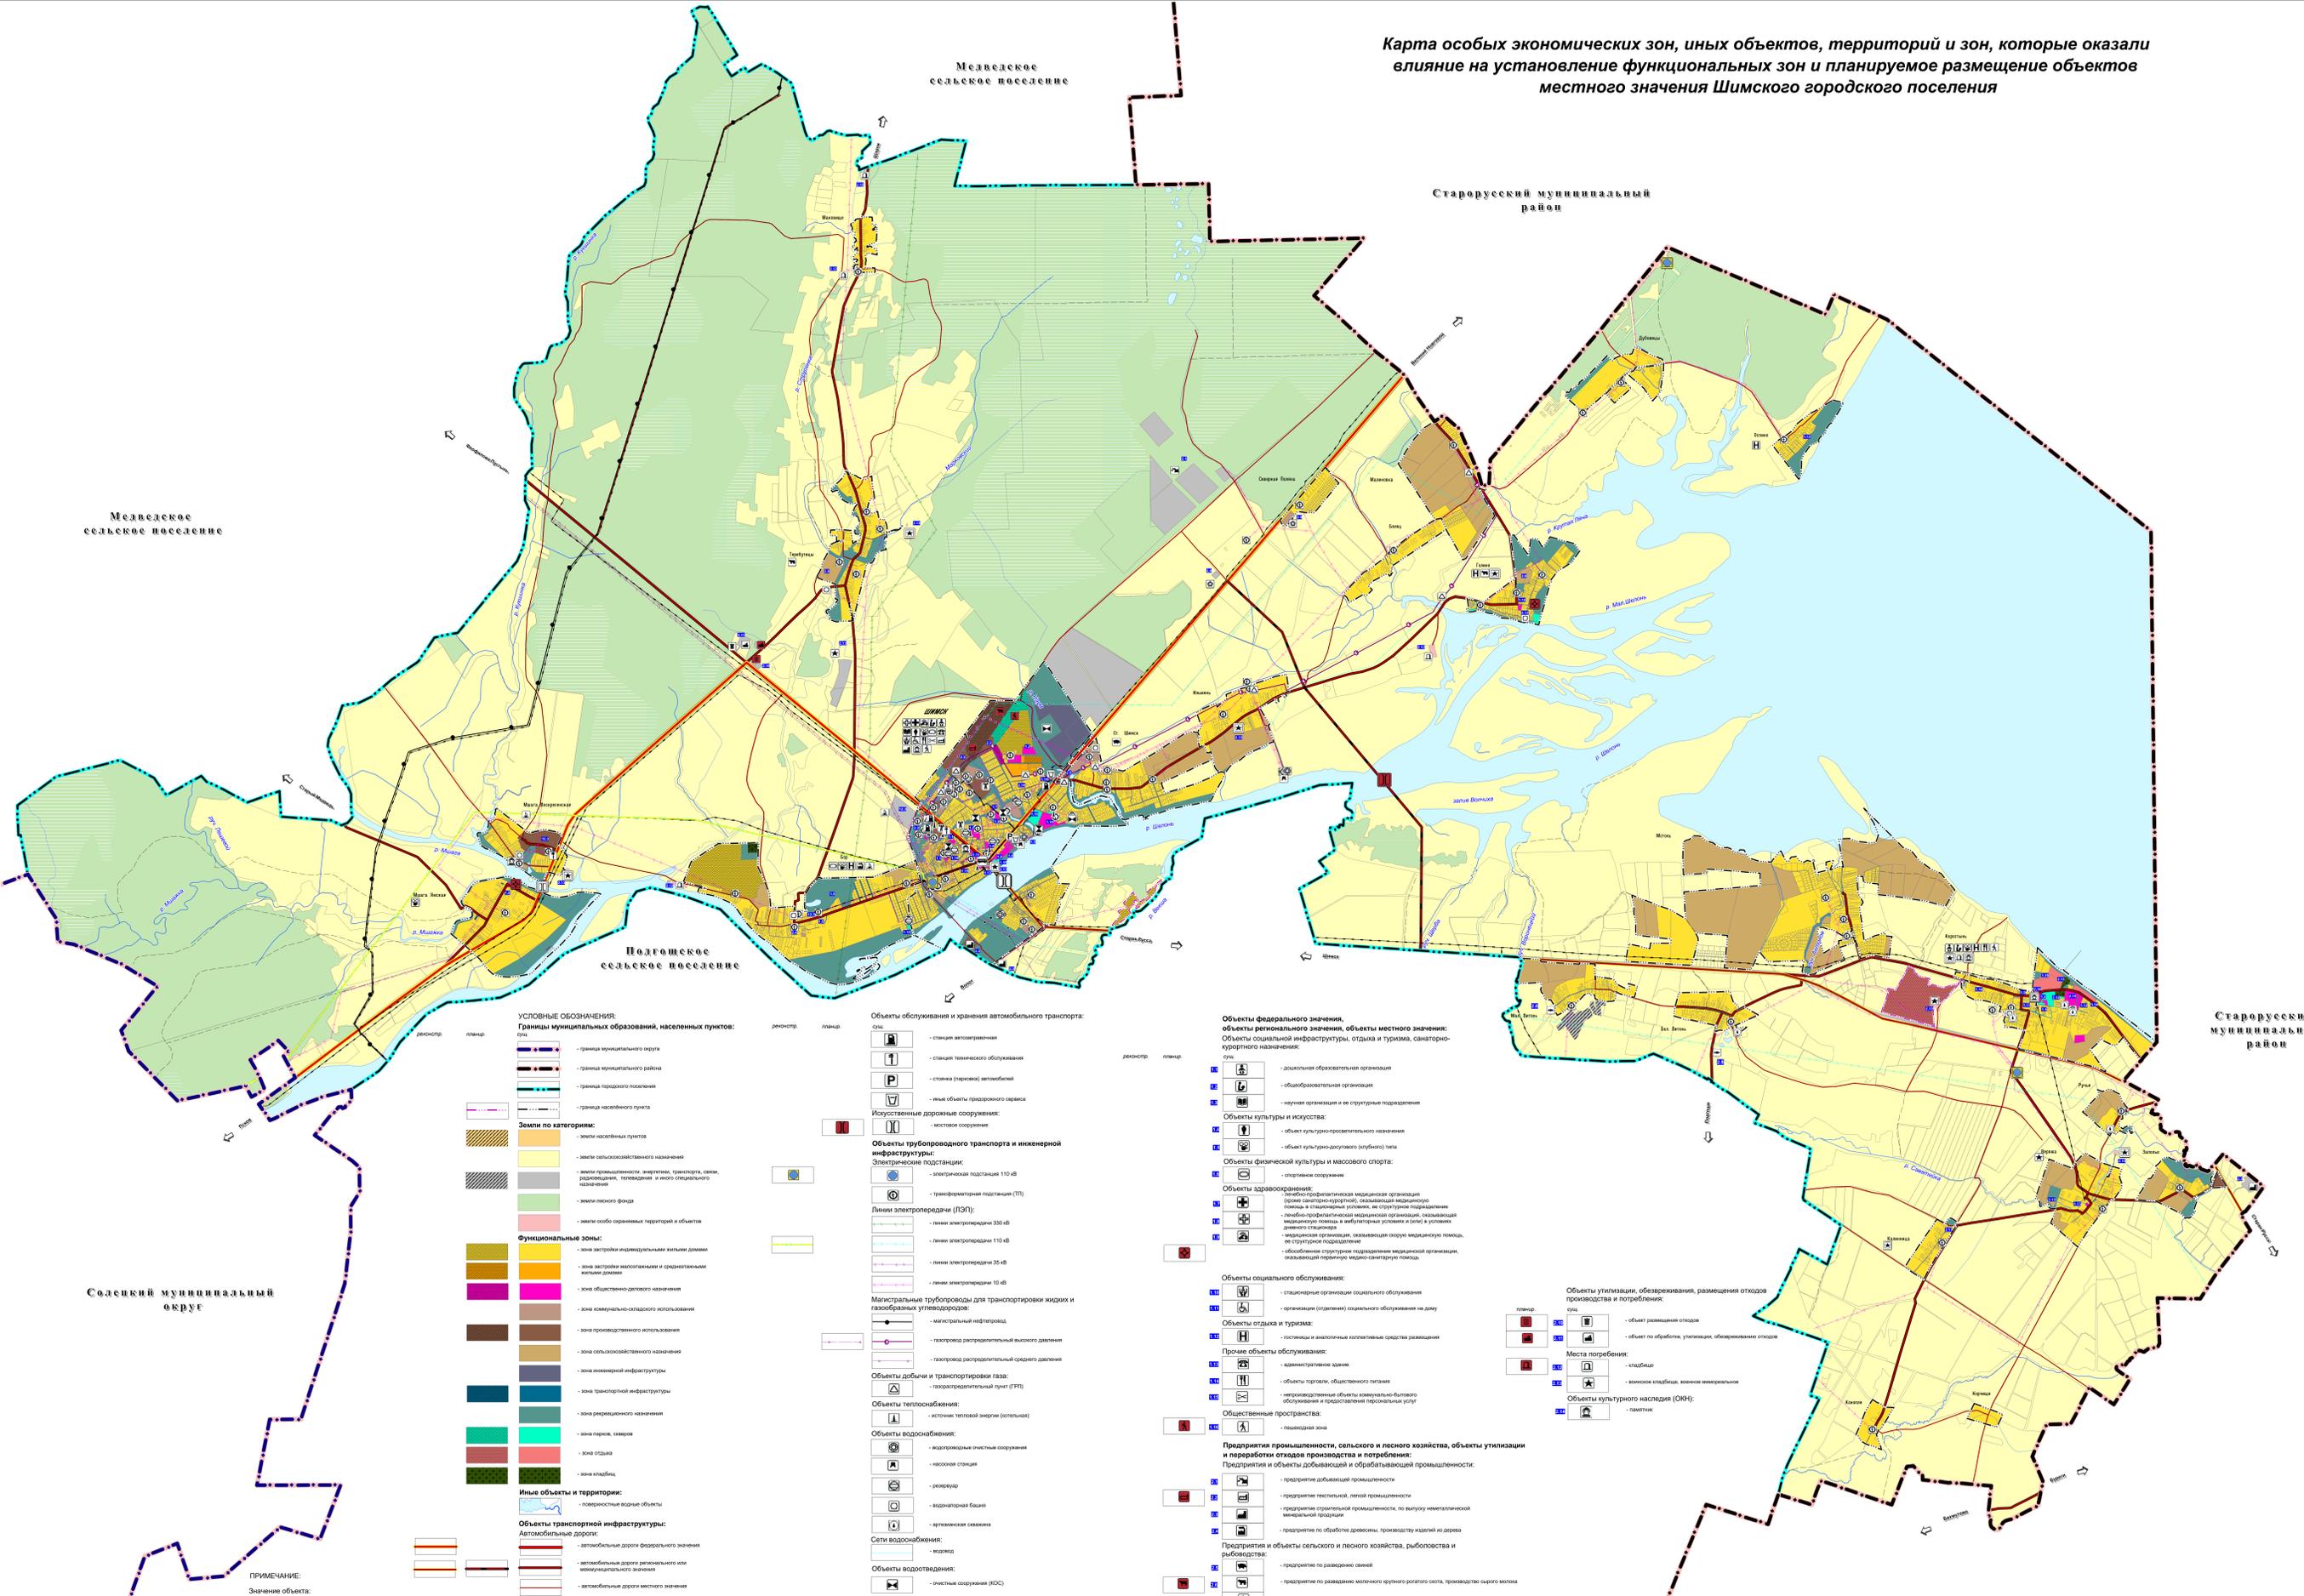

МЕДВЕДСКОЕ СЕЛЬСКОЕ ПОСЕЛЕНИЕ

СОДЕЦКИЙ МУНИЦИПАЛЬНЫЙ ОКРУГ

ШИМСКИЙ ГОРОДСКОЙ ПОСЕЛЕНИЯ

СТАРОРУССКИЙ МУНИЦИПАЛЬНЫЙ РАЙОН

- УСЛОВНЫЕ ОБОЗНАЧЕНИЯ:**
- Границы муниципальных образований, населенных пунктов:**
- граница муниципального округа
 - граница муниципального района
 - граница городского поселения
 - граница населенного пункта
- Земли по категориям:**
- земли населенных пунктов
 - земли сельскохозяйственного назначения
 - земли промышленности, энергетики, транспорта, связи, радиосвязи, телевидения и иного специального назначения
 - земли иного вида
 - земли особо охраняемых территорий и объектов
- Функциональные зоны:**
- зона застройки индивидуальными жилыми домами
 - зона застройки многоквартирными и среднетяжелыми жилыми домами
 - зона общественного назначения
 - зона коммунально-бытового использования
 - зона производственного использования
 - зона сельскохозяйственного назначения
 - зона инженерной инфраструктуры
 - зона транспортной инфраструктуры
 - зона рекреационного назначения
 - зона парков, скверов
 - зона отдыха
 - зона кладбищ
- Иные объекты и территории:**
- поверхностные водные объекты
- Объекты транспортной инфраструктуры:**
- Автомобильные дороги:**
- автомобильные дороги федерального значения
 - автомобильные дороги регионального или межмуниципального значения
 - автомобильные дороги местного значения
 - автомобильные дороги прогона
- Объекты автомобильного пассажирского транспорта:**
- автоплатеж

- Объекты обслуживания и хранения автомобильного транспорта:**
- станции автозаправки
 - станции технического обслуживания
 - стоянки (парковки) автомобилей
 - иные объекты паркового сервиса
- Искусственные дорожные сооружения:**
- мостовое сооружение
- Объекты трубопроводного транспорта и инженерной инфраструктуры:**
- Электрические подстанции:**
- электрическая подстанция 110 кВ
 - трансформаторная подстанция (ТП)
- Линии электропередачи (ЛЭП):**
- линии электропередачи 330 кВ
 - линии электропередачи 110 кВ
 - линии электропередачи 35 кВ
 - линии электропередачи 10 кВ
- Магистральные трубопроводы для транспортировки жидких и газообразных углеводородов:**
- магистральный нефтепровод
 - газопровод распределительный высокого давления
 - газопровод распределительный среднего давления
- Объекты добычи и транспортировки газа:**
- газодобывающий пункт (ГДП)
- Объекты теплоснабжения:**
- источник тепловой энергии (котельная)
- Объекты водоснабжения:**
- водоразводящие здания (сооружения)
 - насосная станция
 - ремкомплект
 - водонапорная башня
 - артезианская скважина
- Сети водоснабжения:**
- водопровод
- Объекты водотоков:**
- мелководные сооружения (МОС)
 - океаноловильная насосная станция (ОНС)
- Объекты связи:**
- базовая станция
 - телевысотный регистратор
- Сети электроснабжения:**
- линии связи

- Объекты федерального значения, объекты регионального значения, объекты местного значения:**
- Объекты социальной инфраструктуры, отдыха и туризма, санаторно-курортного назначения:
 - дополнительная образовательная организация
 - образовательная организация
 - научная организация и ее структурные подразделения
 - Объекты культуры и искусства:
 - объект культурно-просветительного назначения
 - объект культурно-досугового (любительского) типа
 - Объекты физической культуры и массового спорта:
 - спортивные сооружения
 - Объекты здравоохранения:
 - специализированная медицинская организация (специализированная поликлиника, специализированная больница и стационарные отделы, их структурные подразделения)
 - линейно-объектная медицинская организация, оказывающая медицинскую помощь в амбулаторных условиях (и/или) в условиях дневного стационара
 - медицинская организация, оказывающая скорую медицинскую помощь, ее структурные подразделения
 - обособленные структурные подразделения медицинской организации, оказывающей первичную медико-санитарную помощь
 - Объекты социального обслуживания:
 - стационарные организации социального обслуживания
 - организации (отделения) социального обслуживания на дому
 - Объекты отдыха и туризма:
 - поселки и аналогичные коллективные средства размещения
 - Прочие объекты обслуживания:
 - административное здание
 - объекты торговли, общественного питания
 - интерактивные объекты коммунально-бытового обслуживания и предоставления персональных услуг
 - Общественные пространства:
 - пешеходная зона
 - Предприятия промышленности, сельского и лесного хозяйства, объекты утилизации и переработки отходов производства и потребления:
 - Предприятия и объекты добывающей и обрабатывающей промышленности:
 - предприятие добывающей промышленности
 - предприятие текстильной, легкой промышленности
 - предприятие строительной промышленности, по выпуску неметаллической минеральной продукции
 - предприятие по обработке древесины, производству изделий из дерева
 - Предприятия и объекты сельского и лесного хозяйства, рыболовства и рыбодобычи:
 - предприятие по разведению овец
 - предприятие по разведению мелкого крупного рогатого скота, производству сырого молока
 - предприятие растениеводства
 - предприятие по рыболовству и рыбодобычу
 - Прочие объекты, связанные с производственной деятельностью:
 - объект, связанный с производственной деятельностью

- Объекты утилизации, обезвреживания, размещения отходов производства и потребления:**
- объект размещения отходов
 - объект по обработке, утилизации, обезвреживанию отходов
- Места погребения:**
- кладбище
 - вспомогательное кладбище, воинское мемориальное
- Объекты культурного наследия (ОКН):**
- памятник

№ 20.10.2020 № 010303001/42000054				
Внесение изменений в документ территориального планирования (специальный план) Шимского городского поселения				
Имя	Фамилия	Имя отчество	Подпись	Дата
Исполн.	Составлен		Состав	Лист
И.контр.	И.контр.		МО	7 / 7
И.инв.	И.инв.		М 1:25000	ООО "ТриИнфо"