



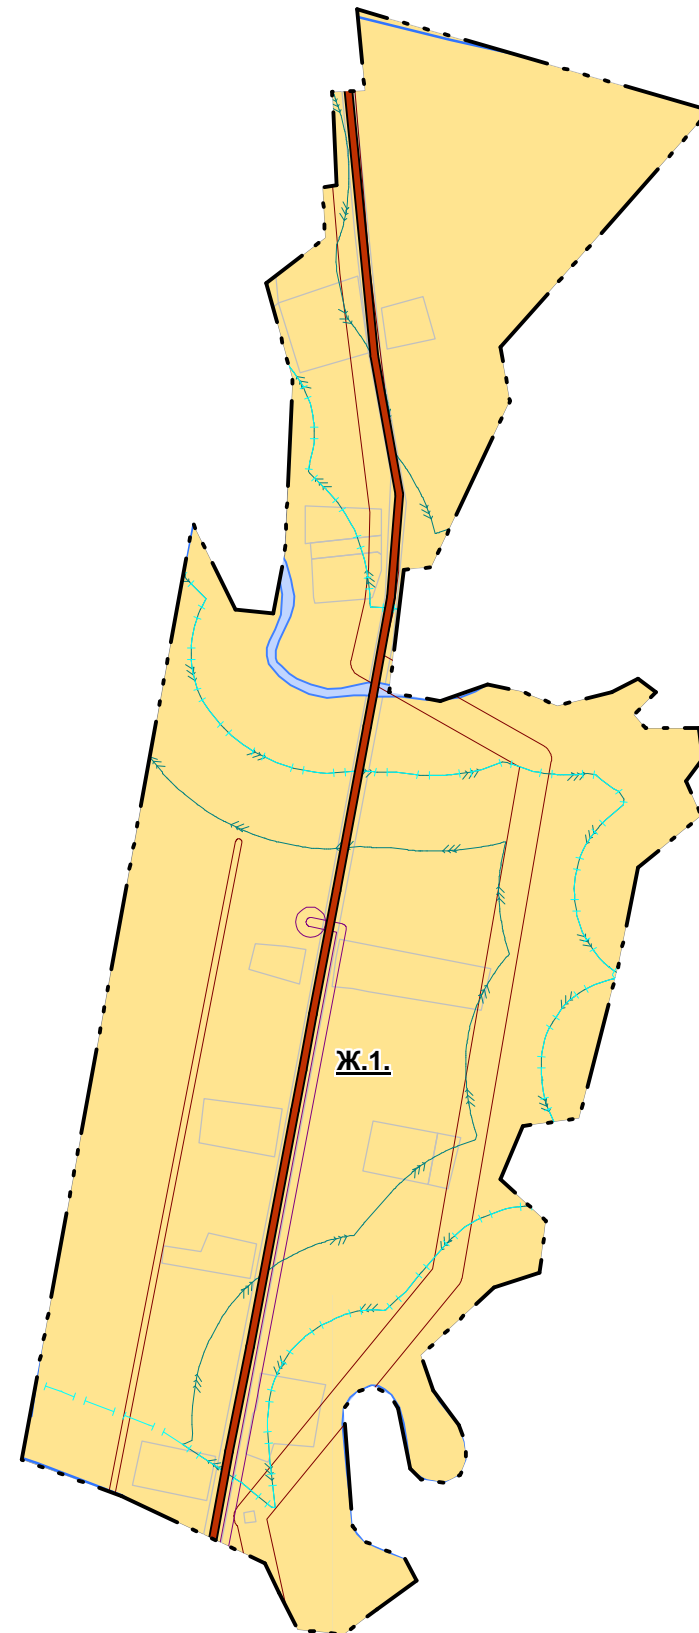


НОВГОРОДСКАЯ ОБЛАСТЬ ШИМСКИЙ РАЙОН
МУНИЦИПАЛЬНОГО ОБРАЗОВАНИЯ МЕДВЕДСКОГО СЕЛЬСКОГО ПОСЕЛЕНИЯ
ПРАВИЛА ЗЕМЛЕПОЛЬЗОВАНИЯ И ЗАСТРОЙКИ
Карта градостроительного зонирования
Медведского сельского поселения в части территории
населённого пункта д. Клевенец
М 1:5000

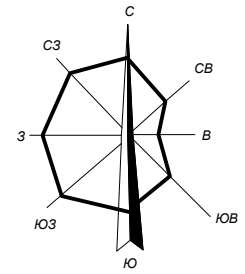


Условные обозначения:

АДМИНИСТРАТИВНЫЕ ГРАНИЦЫ:


 граница населённого пункта

ОБЪЕКТЫ КАПИТАЛЬНОГО СТРОИТЕЛЬСТВА ТРАНСПОРТНОЙ ИНФРАСТРУКТУРЫ:

 дорога общего пользования регионального или межмуниципального значения

ТЕРРИТОРИАЛЬНЫЕ ЗОНЫ:


Жилые зоны:

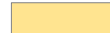
 Ж.1. Зона застройки индивидуальными и малоэтажными жилыми домами

Зоны с особыми условиями использования территории:

 Прибрежная защитная полоса

 Водоохранная зона

 Охранные зоны линий электропередач

 Охранные зоны газопровода, объектов газоснабжения