


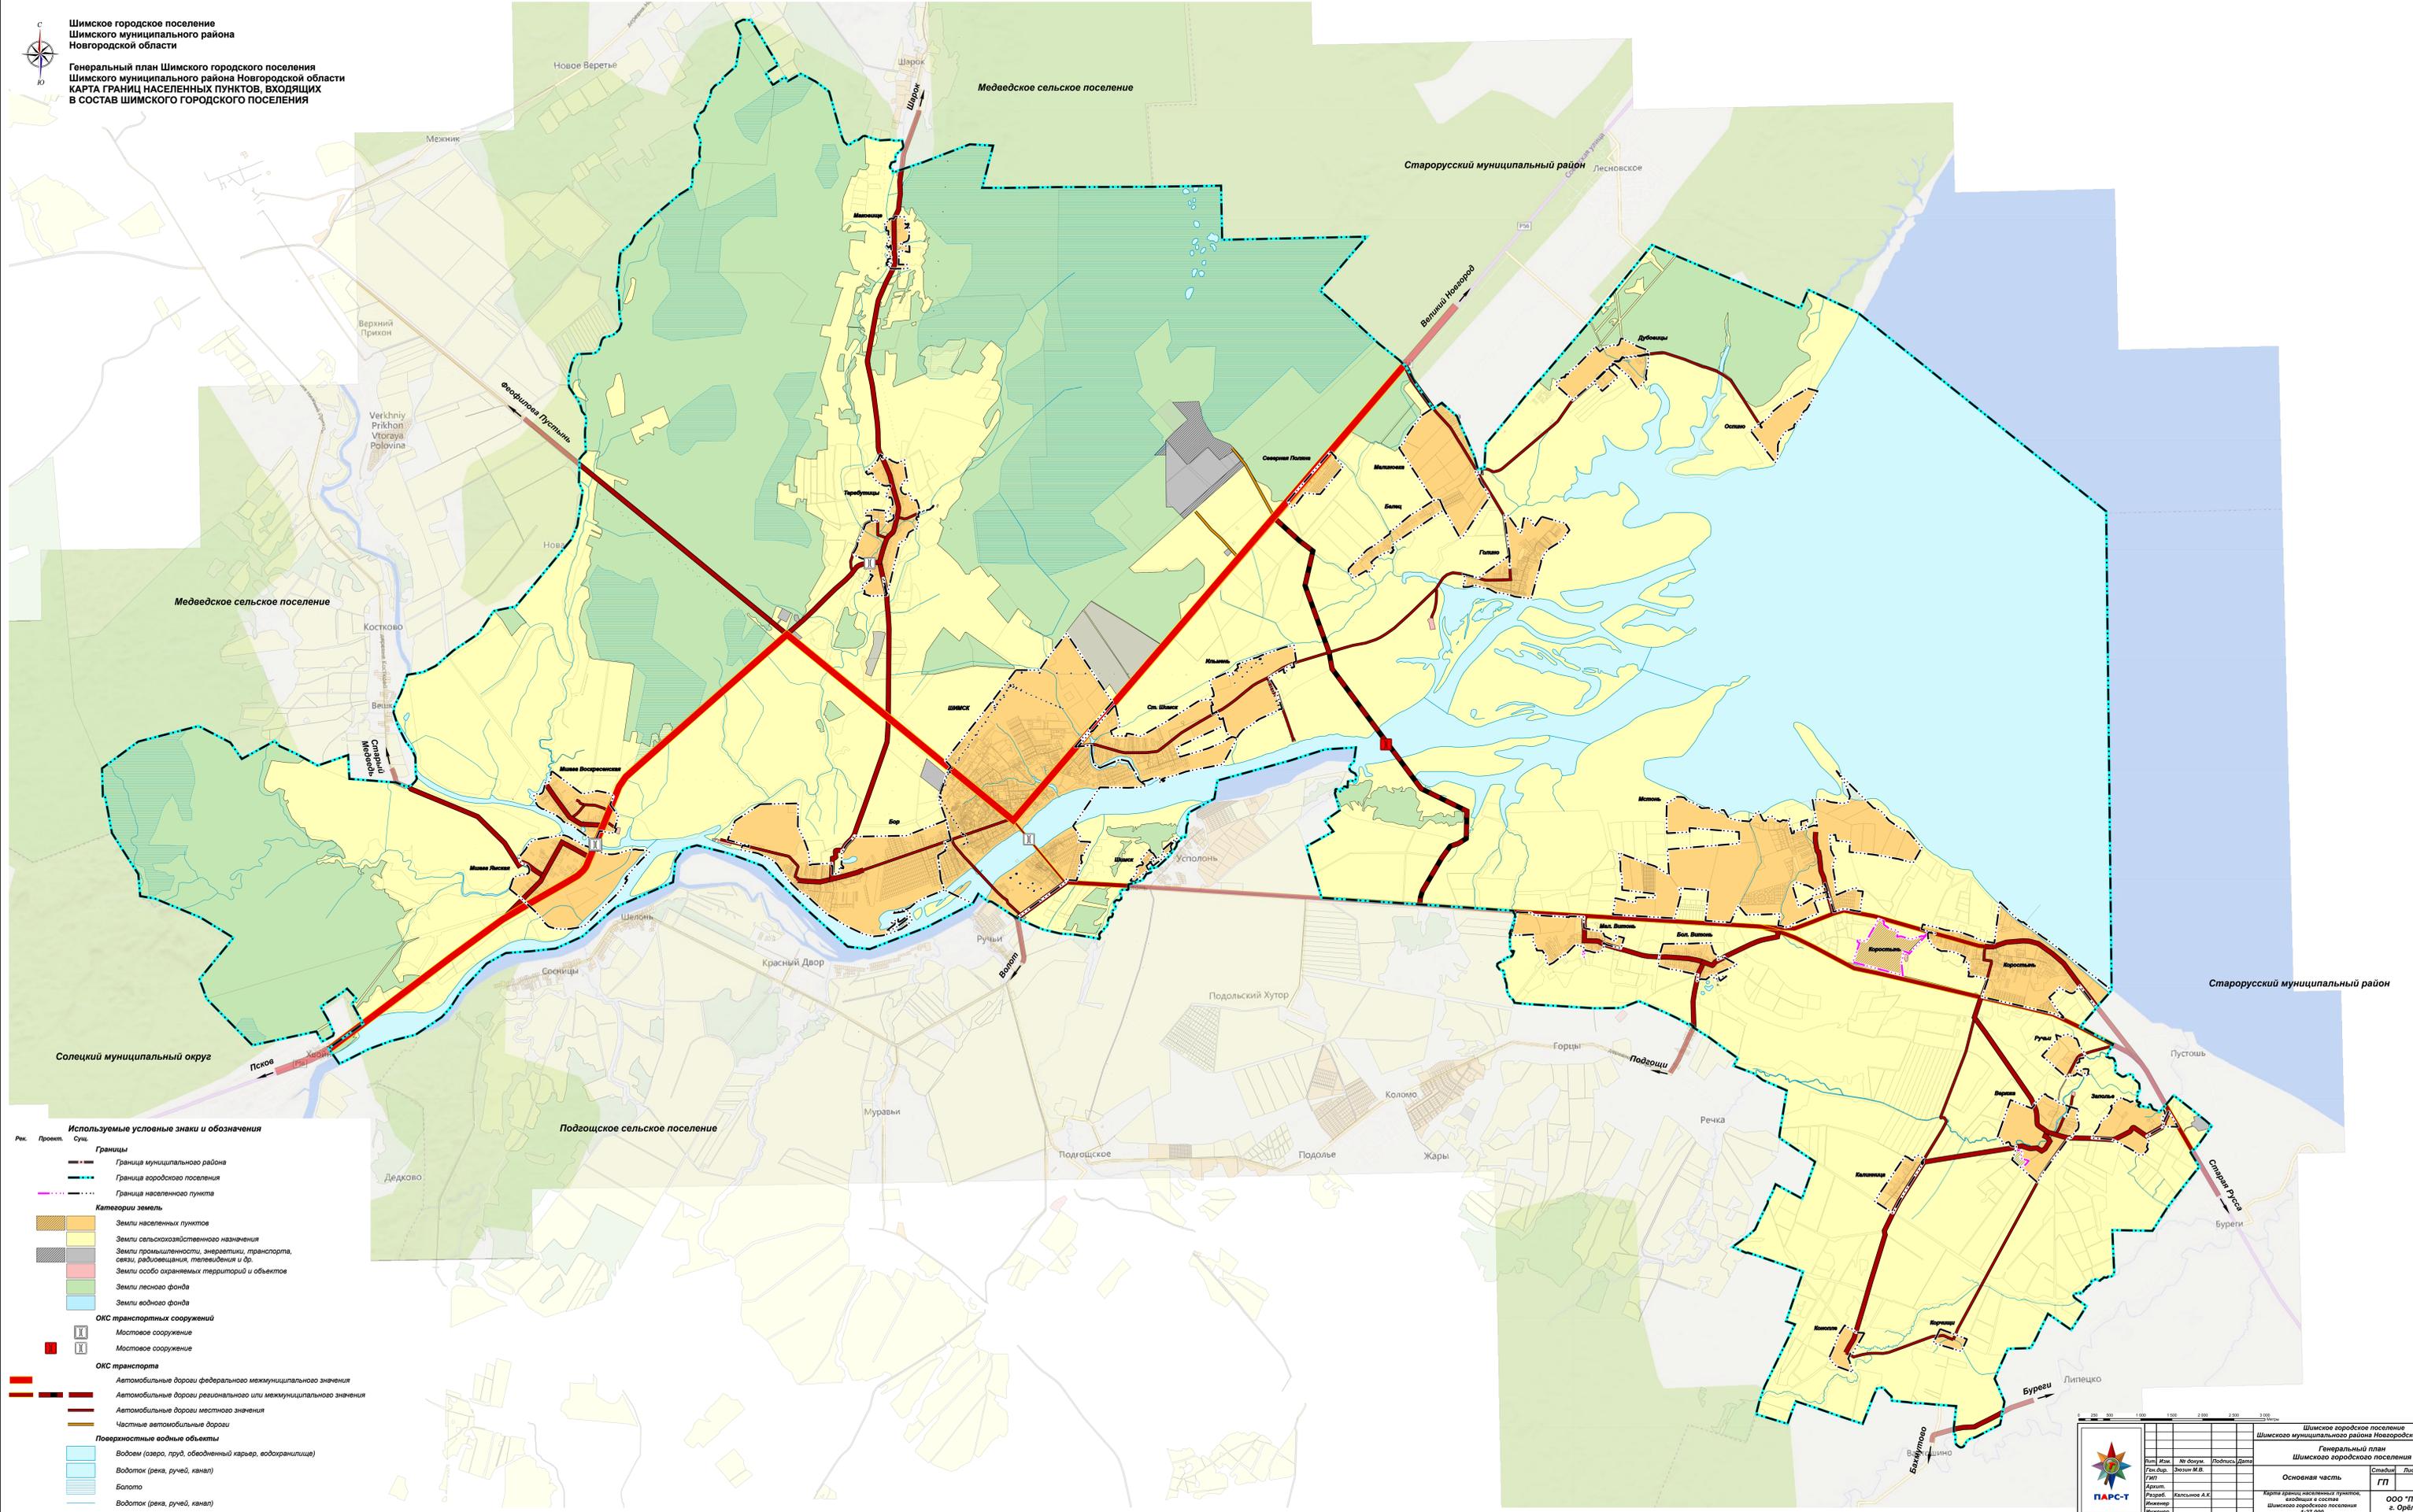

Шимское городское поселение
Шимского муниципального района
Новгородской области

Генеральный план Шимского городского поселения
Шимского муниципального района
Новгородской области
КАРТА ГРАНИЦ НАСЕЛЕННЫХ ПУНКТОВ, ВХОДЯЩИХ
В СОСТАВ ШИМСКОГО ГОРОДСКОГО ПОСЕЛЕНИЯ



Используемые условные знаки и обозначения

Рек. Проект. Сущ.

Границы

- Граница муниципального района
- Граница городского поселения
- Граница населенного пункта

Категории земель

- Земли населенных пунктов
- Земли сельскохозяйственного назначения
- Земли промышленности, энергетики, транспорта, связи, радиосвязи, телевидения и др.
- Земли особо охраняемых территорий и объектов
- Земли лесного фонда
- Земли водного фонда

ОКС транспортных сооружений

- Мостовое сооружение
- Мостовое сооружение

ОКС транспорта

- Автомобильные дороги федерального межмуниципального значения
- Автомобильные дороги регионального или межмуниципального значения
- Автомобильные дороги местного значения
- Частные автомобильные дороги

Поверхностные водные объекты

- Водоем (озеро, пруд, обводненный карьер, водохранилище)
- Водоток (река, ручей, канал)
- Болото
- Водоток (река, ручей, канал)

Шимское городское поселение
Шимского муниципального района
Новгородской области

Генеральный план
Шимского городского поселения

Основная часть

Карта границ населенных пунктов, входящих в состав Шимского городского поселения 1:27 000

ООО "ПАРС-Т"
г. Орёл, 2023
Лист 1 из 1

| | | | |
|-----------|------------------|-----------|-----------|
| Изм. | № докум. | Листов | Дата |
| Ген. дир. | Экземп. № | Экземп. № | Экземп. № |
| Архит. | Калачинский А.К. | | |
| Разраб. | | | |
| Инженер | | | |