


Шимское
городское поселение

Шимское
городское поселение

Солецкий
муниципальный округ

Наговское
сельское поселение

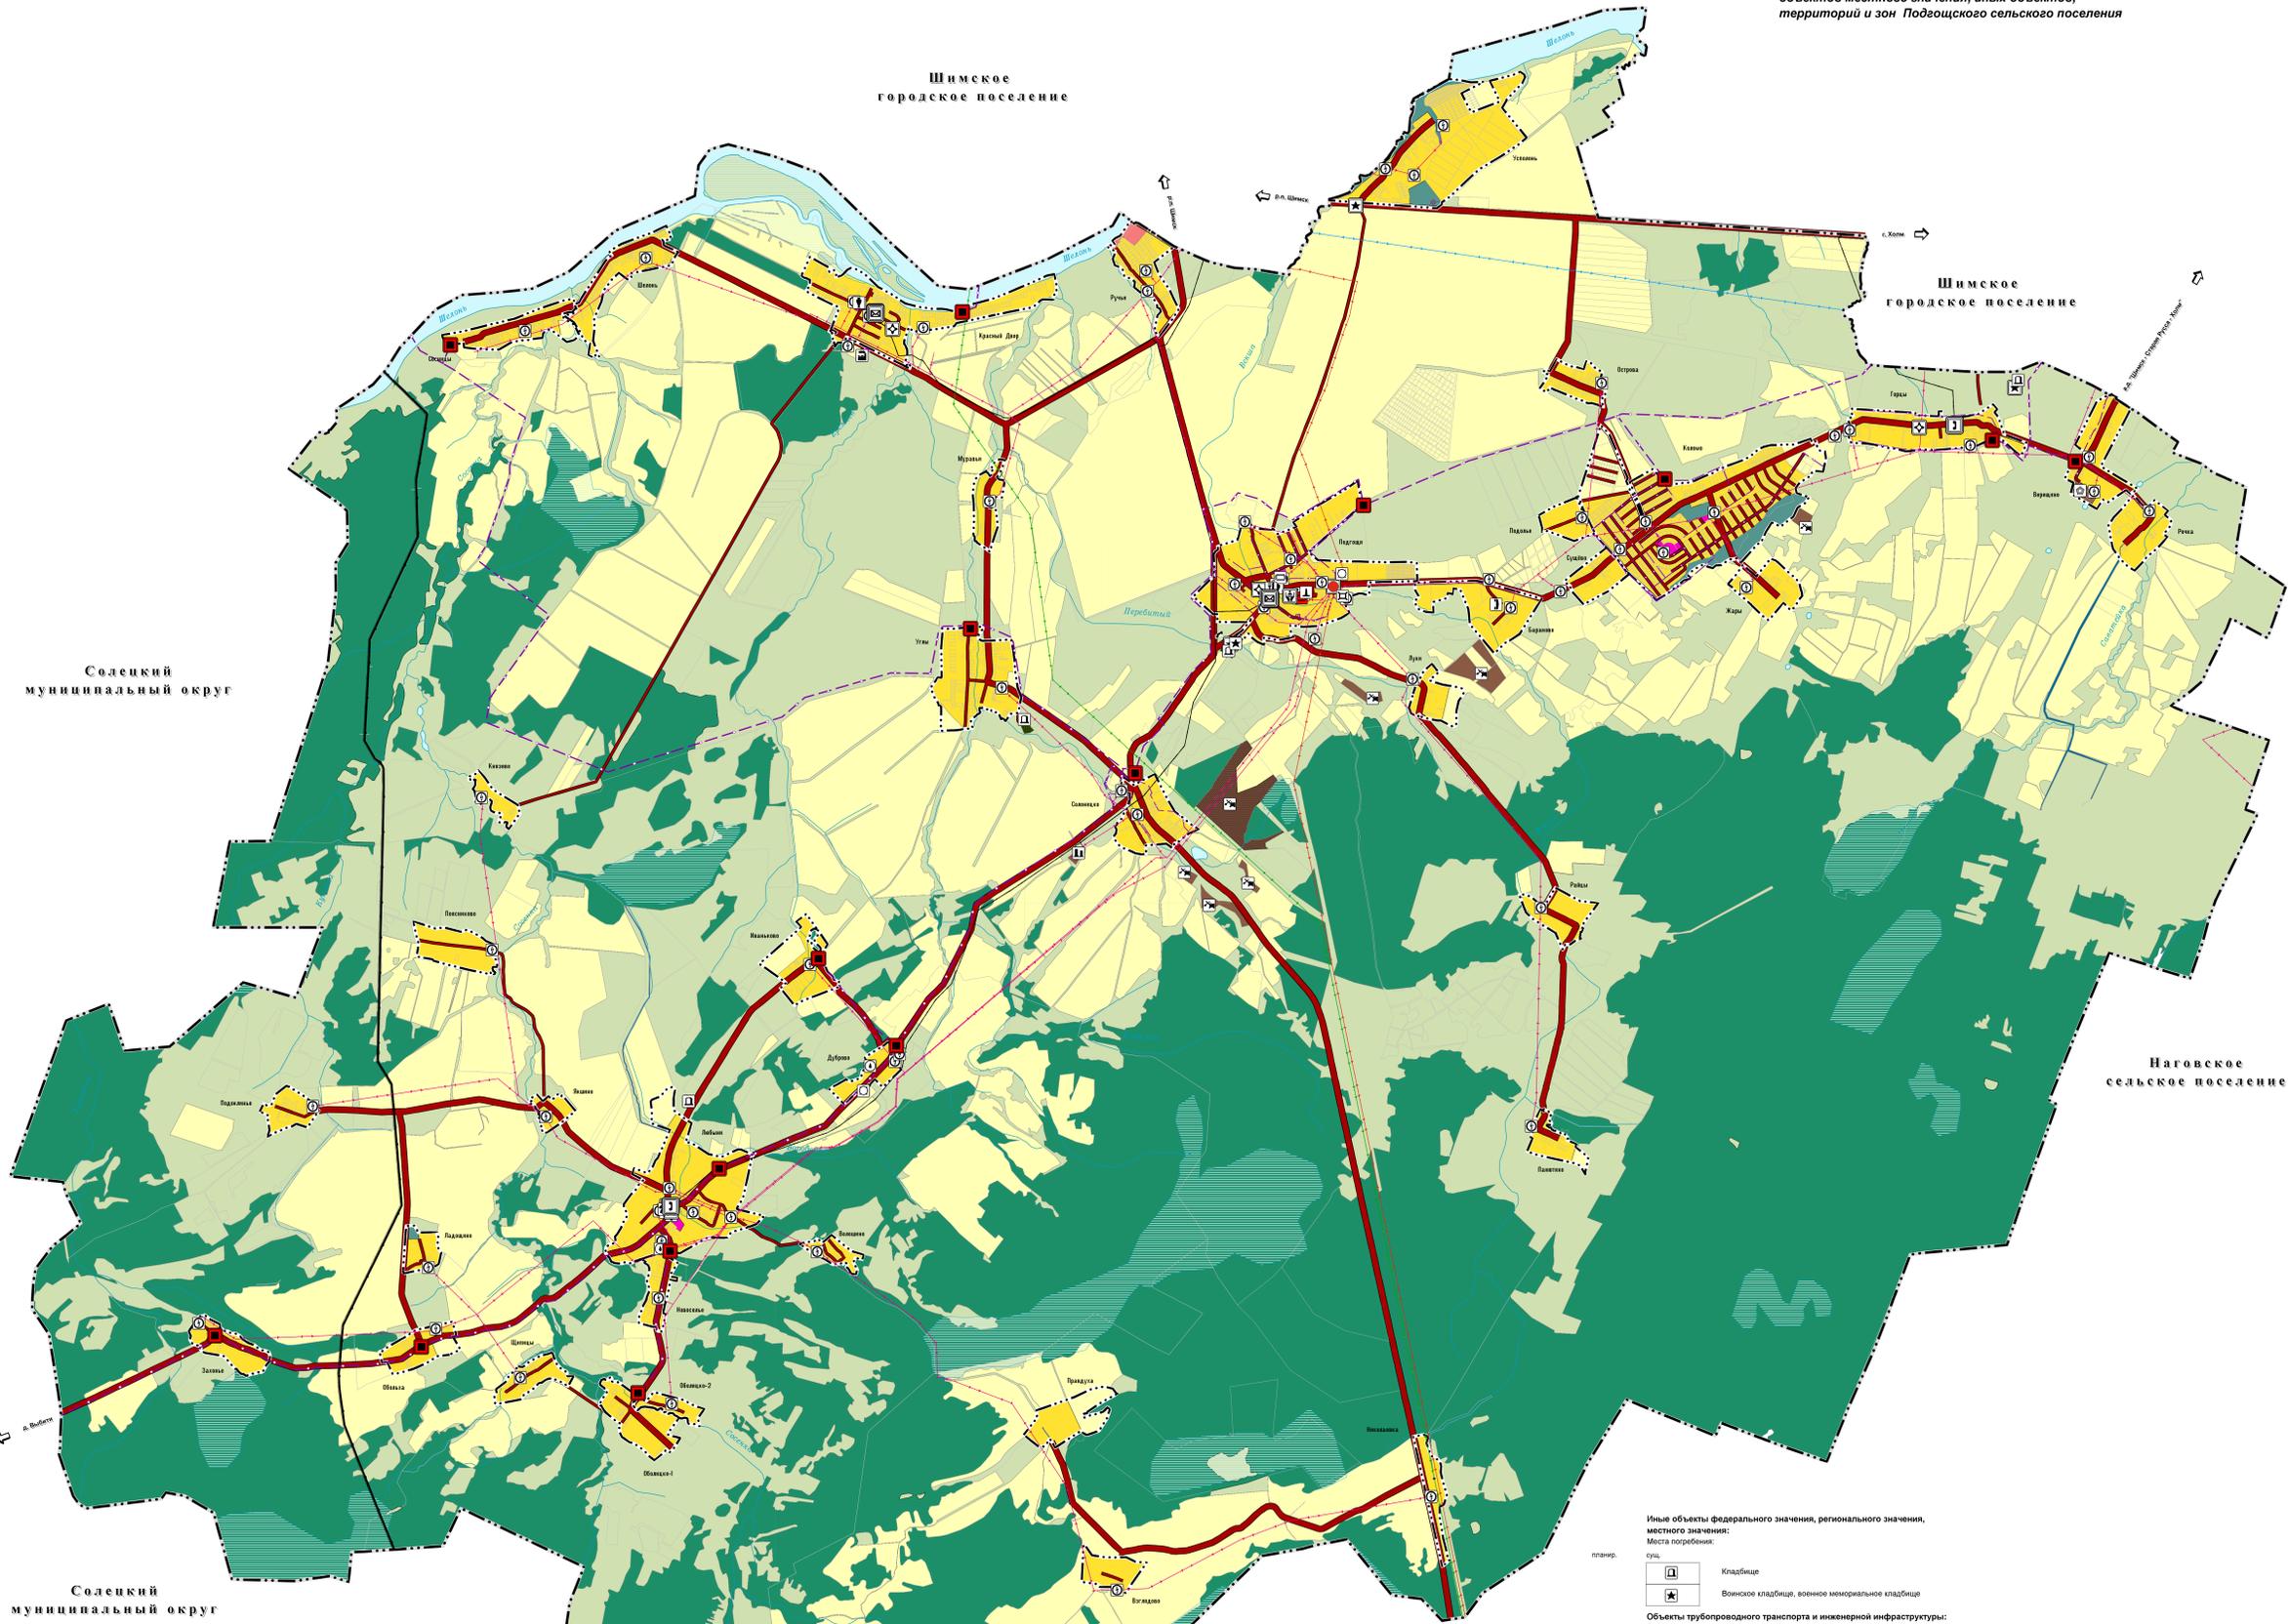

Солецкий
муниципальный округ

Вологовский
муниципальный округ

- ПРИМЕЧАНИЕ:**
Значение объекта:
- Местного
 - Регионального
 - Федерального
- УСЛОВНЫЕ ОБОЗНАЧЕНИЯ:**
Границы муниципальных образований, населенных пунктов:
- Граница сельского поселения
 - Граница населенного пункта
- Функциональные зоны:**
- Зона застройки индивидуальными жилыми домами
 - Общественно-деловые зоны
 - Зона исторической застройки
 - Промышленная зона
 - Зона инженерной инфраструктуры
 - Зона транспортной инфраструктуры
 - Зона сельскохозяйственного использования
 - Зона сельскохозяйственных угодий
 - Зоны рекреационного назначения
 - Зона отдыха
 - Зона лесов
 - Зона кладбищ
 - Зона аэропортов
- Объекты транспортной инфраструктуры:**
- Дороги:
 - Автомобильные дороги регионального или межмуниципального значения
 - Автомобильные дороги местного значения

- Объекты федерального значения, объекты регионального значения, объекты местного значения:**
Объекты социальной инфраструктуры, отдыха и туризма, санаторно-курортного назначения:
- Объекты образования и науки:
- Общеобразовательная организация
- Объекты культуры и искусства:
- Объект культурно-просветительного назначения
 - Объект культурно-досугового (клубного) типа
- Объекты культуры и искусства:
- Спортивное сооружение
- Объекты здравоохранения:**
- Общественное структурно-подразделение медицинской организации, оказывающей первичную медико-санитарную помощь
- Объекты социального обслуживания:**
- Стационарные организации социального обслуживания
- Прочие объекты обслуживания:
- Административное здание
 - Объекты торговли, общественного питания
- Предприятия промышленности, сельского и лесного хозяйства, объекты утилизации и переработки отходов производства и потребления:**
Предприятия и объекты добывающей и обрабатывающей промышленности:
- Предприятие добывающей промышленности (кроме угледобывающей промышленности)
 - Предприятие по обработке древесины, производству изделий из дерева
 - Предприятие металлургии (в том числе цветной металлургии), металлообработки
- Прочие объекты, связанные с производственной деятельностью:
- Объект, связанный с производственной деятельностью

- Иные объекты федерального значения, регионального значения, местного значения:**
Места погребения:
- Кладбище
 - Военское кладбище, военное мемориальное кладбище
- Объекты трубопроводного транспорта и инженерной инфраструктуры:**
Электрические подстанции:
- Электрическая подстанция 35 кВ
 - Трансформаторная подстанция (ТП)
- Линии электропередачи (ЛЭП):
- Линия электропередачи 330 кВ
 - Линия электропередачи 110 кВ
 - Линия электропередачи 35 кВ
 - Линия электропередачи 10 кВ
- Магистральные трубопроводы для транспортировки жидких и газообразных углеводородов:
- Магистральный нефтепровод
- Объекты добычи и транспортировки газа:
- Пункт регулирования газа (ПРГ)
- Распределительные трубопроводы для транспортировки газа:
- Газопровод распределительный высокого давления
 - Газопровод распределительный среднего давления
 - Газопровод распределительный низкого давления
- Объекты теплоснабжения:**
- Источник тепловой энергии
- Объекты водоснабжения:**
- Артезианская скважина
 - Водопроводная башня
- Объекты связи:**
- Автоматическая телефонная станция
 - Объекты почтовой связи
 - Иной объект связи для внегородского обслуживания населения
- Сети электросвязи:**
- Линия связи
 - Линейно-кабельное сооружение связи
- Гидротехнические сооружения:**
- Гидротехническое сооружение специального назначения



						2023		
						Внесение изменений в Генеральный план Поддожского сельского поселения		
Изм.	Код	Лист	№ док.	Подпись	Дата	Материалы по обоснованию		
Исполнит.						Страна	Лист	Листов
Н.контр.						МО	1	3
Утв.						ИП Генералов В.В.		