


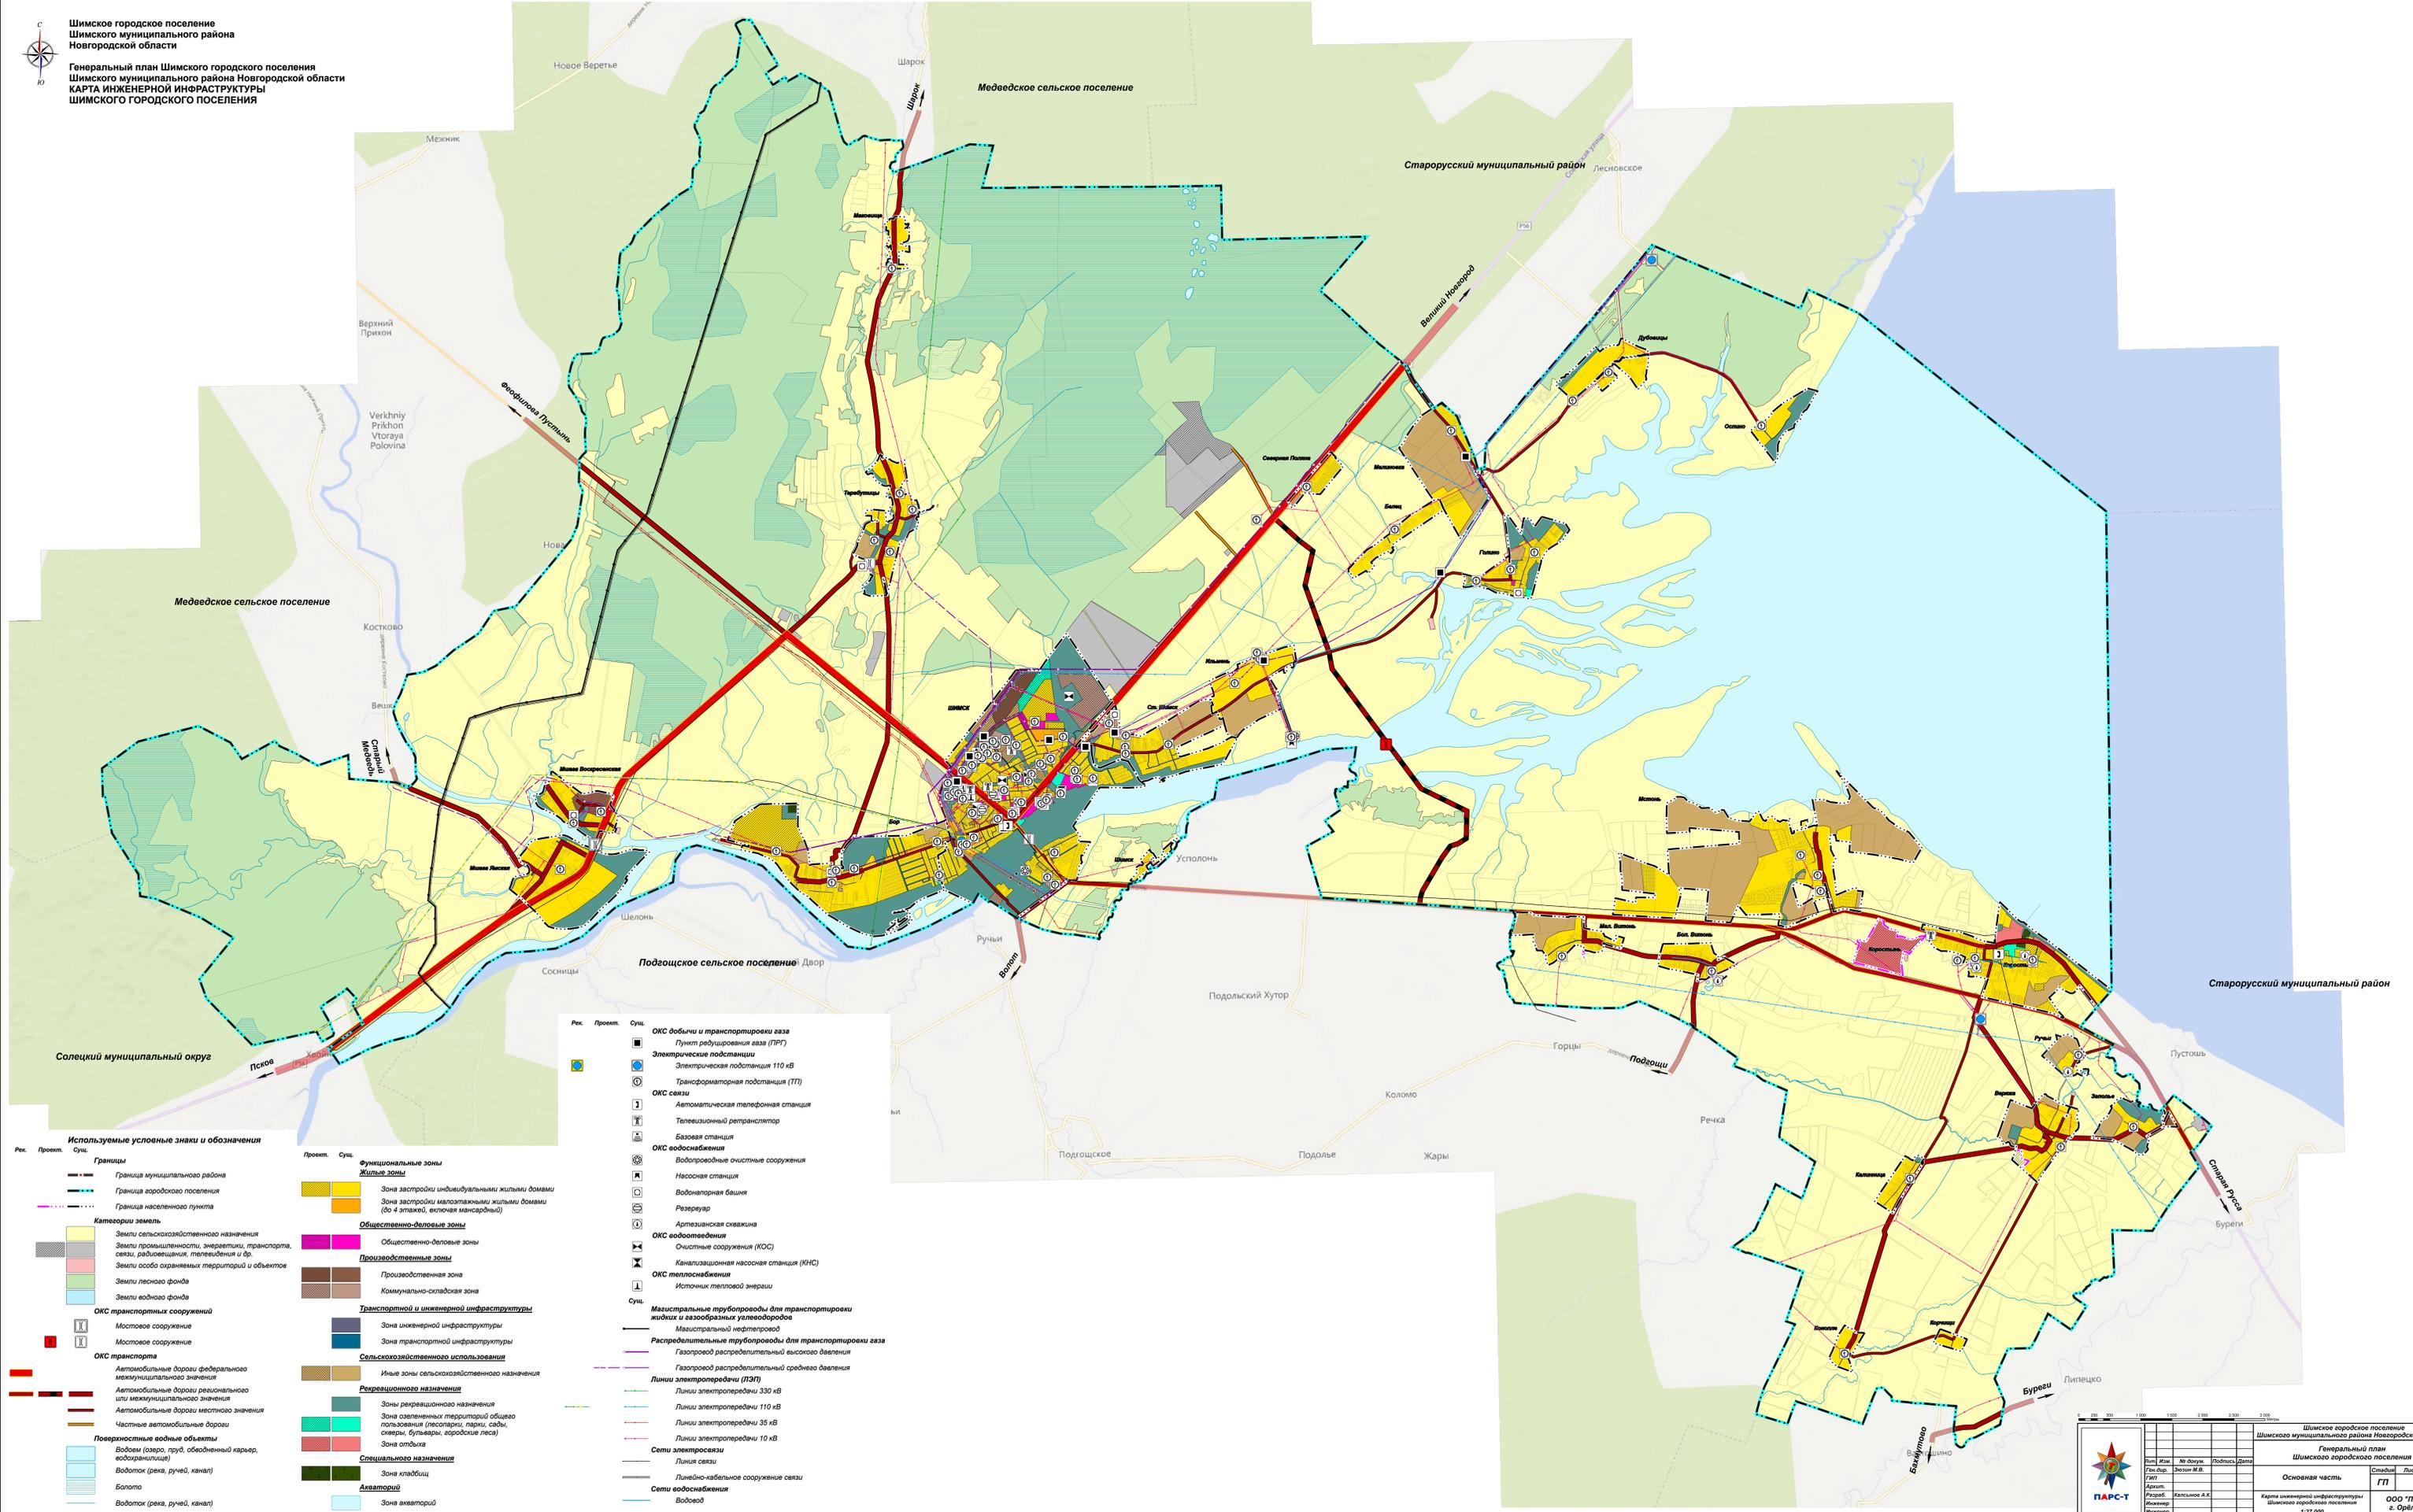

Шимское городское поселение
Шимского муниципального района
Новгородской области

Генеральный план Шимского городского поселения
Шимского муниципального района Новгородской области
КАРТА ИНЖЕНЕРНОЙ ИНФРАСТРУКТУРЫ
ШИМСКОГО ГОРОДСКОГО ПОСЕЛЕНИЯ



Используемые условные знаки и обозначения

- Границы**
- Граница муниципального района
 - Граница городского поселения
 - Граница населенного пункта
- Категории земель**
- Земли сельскохозяйственного назначения
 - Земли промышленности, энергетики, транспорта, связи, радиосвязи, телевидения и др.
 - Земли особо охраняемых территорий и объектов
 - Земли лесного фонда
 - Земли водного фонда
- ОКС транспортных сооружений**
- Мостовое сооружение
 - Мостовое сооружение
- ОКС транспорта**
- Автомобильные дороги федерального межмуниципального значения
 - Автомобильные дороги регионального или межмуниципального значения
 - Автомобильные дороги местного значения
 - Частные автомобильные дороги
- Поверхностные водные объекты**
- Водоём (озеро, пруд, обводнённый карьер, водохранилище)
 - Водоток (река, ручей, канал)
 - Болото
 - Водоток (река, ручей, канал)

- Функциональные зоны**
- Жилые зоны**
- Зона застройки индивидуальными жилыми домами
 - Зона застройки малоэтажными жилыми домами (до 4 этажей, включая мансардный)
- Общественно-деловые зоны**
- Общественно-деловые зоны
- Производственные зоны**
- Производственная зона
 - Коммунально-складская зона
- Транспортной и инженерной инфраструктуры**
- Зона инженерной инфраструктуры
 - Зона транспортной инфраструктуры
- Сельскохозяйственного использования**
- Иные зоны сельскохозяйственного назначения
- Рекреационного назначения**
- Зоны рекреационного назначения
 - Зона озеленённых территорий общего пользования (парки, скверы, бульвары, городские леса)
 - Зона отдыха
- Специального назначения**
- Зона кладбищ
- Акваторий**
- Зона акваторий

- ОКС добычи и транспортировки газа**
- Пункт ребутирования газа (ПРГ)
 - Электрические подстанции
 - Электрическая подстанция 110 кВ
 - Трансформаторная подстанция (ТП)
- ОКС связи**
- Автоматическая телефонная станция
 - Телевизионный ретранслятор
 - Базовая станция
 - Водопроводные очистные сооружения
 - Насосная станция
 - Водонапорная башня
 - Резервуар
 - Артезианская скважина
- ОКС водоотведения**
- Очистные сооружения (КОС)
 - Канализационная насосная станция (КНС)
 - Источник тепловой энергии
- Сети**
- Магистральные трубопроводы для транспортировки жидких и газообразных углеводородов
 - Магистральный нефтепровод
 - Распределительные трубопроводы для транспортировки газа
 - Газопровод распределительный высокого давления
 - Газопровод распределительный среднего давления
 - Линии электропередачи (ЛЭП)
 - Линия электропередачи 330 кВ
 - Линия электропередачи 110 кВ
 - Линия электропередачи 35 кВ
 - Линия электропередачи 10 кВ
 - Сети электросвязи
 - Линия связи
 - Линейно-кабельное сооружение связи
 - Сети водоснабжения
 - Водоём

Шимское городское поселение		Шимское муниципальное районное поселение		Шимское муниципальное районное поселение	
Генеральный план		Генеральный план		Генеральный план	
Шимского городского поселения		Шимского городского поселения		Шимского городского поселения	
Основная часть		Основная часть		Основная часть	
ООО "ПАРС-Т"		ООО "ПАРС-Т"		ООО "ПАРС-Т"	
с. Орёл, 2023		с. Орёл, 2023		с. Орёл, 2023	
1:27 000		1:27 000		1:27 000	