



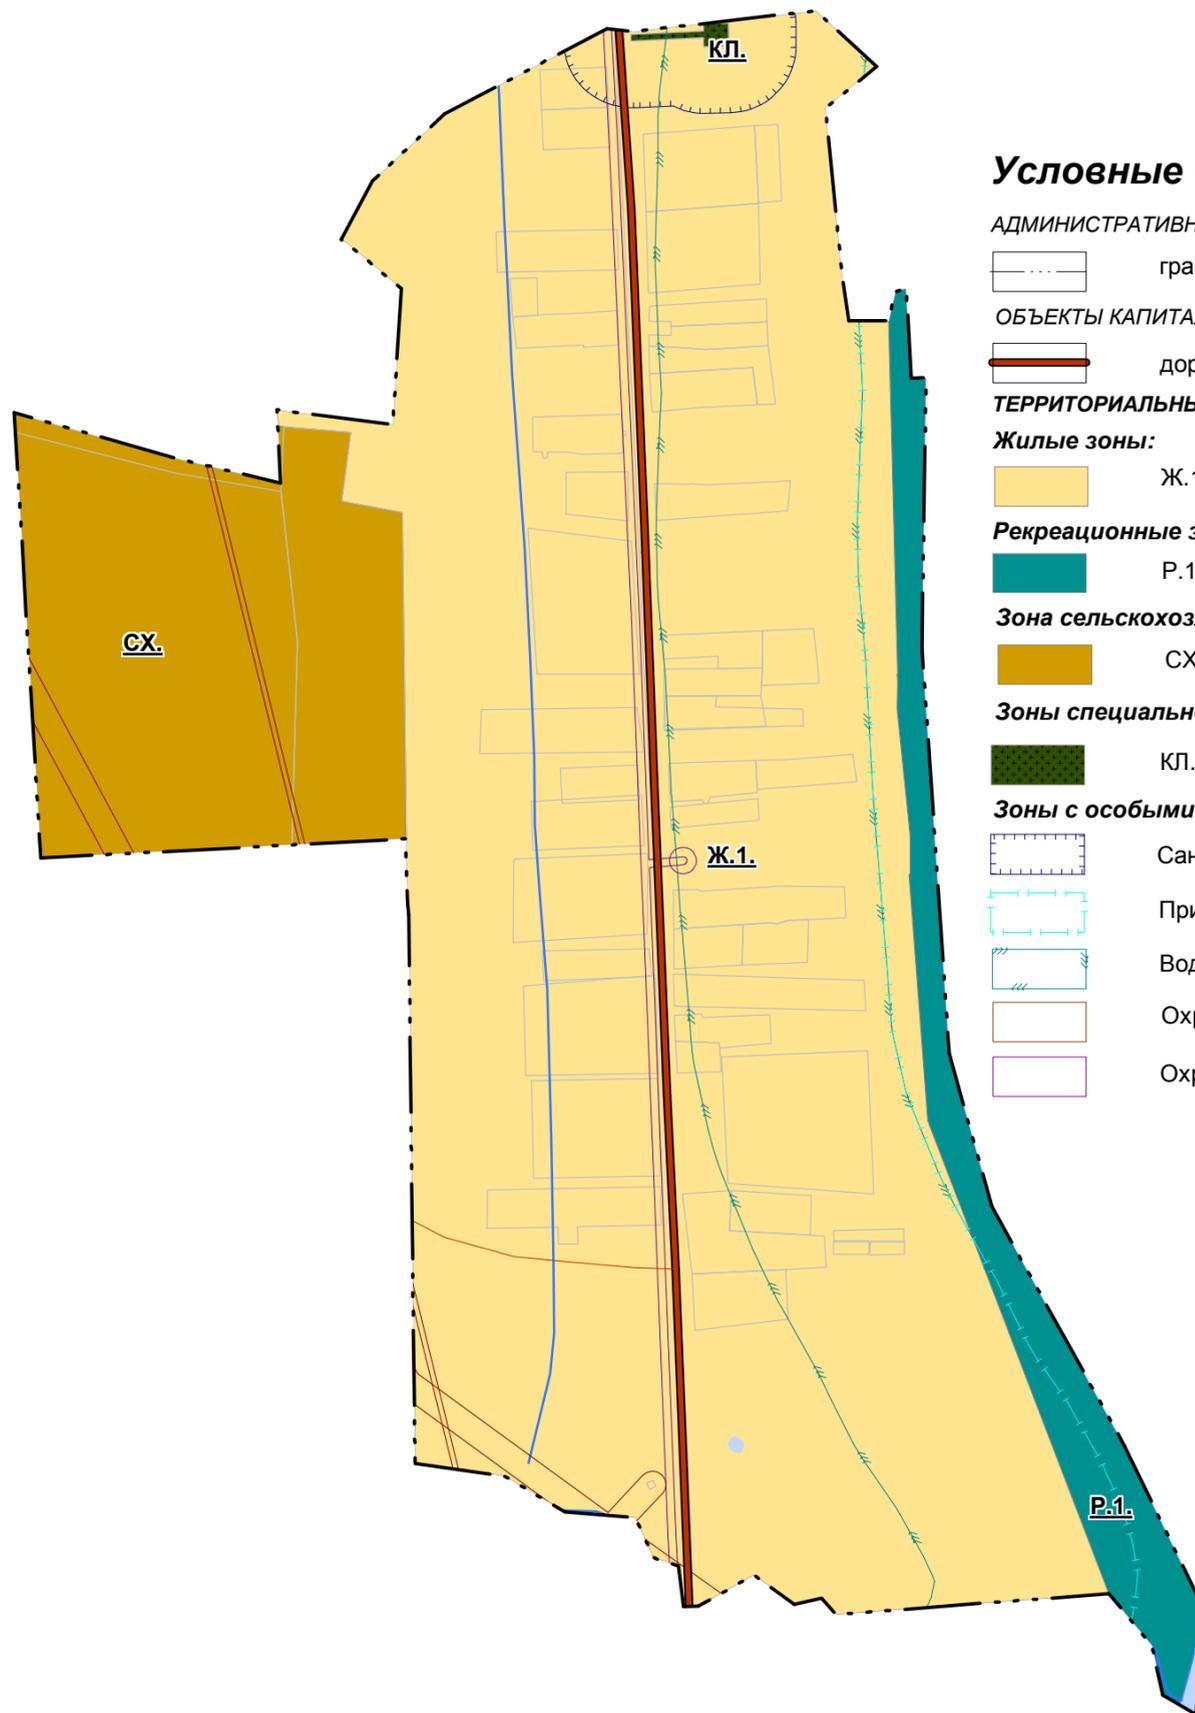

НОВГОРОДСКАЯ ОБЛАСТЬ ШИМСКИЙ РАЙОН
МУНИЦИПАЛЬНОГО ОБРАЗОВАНИЯ МЕДВЕДСКОГО СЕЛЬСКОГО ПОСЕЛЕНИЯ
ПРАВИЛА ЗЕМЛЕПОЛЬЗОВАНИЯ И ЗАСТРОЙКИ
Карта градостроительного зонирования
Медведского сельского поселения в части территории
населённого пункта д. Костково
М 1:5000

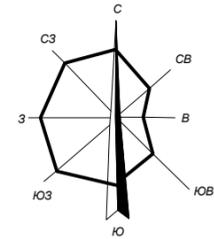

Условные обозначения:

АДМИНИСТРАТИВНЫЕ ГРАНИЦЫ:

 граница населённого пункта

ОБЪЕКТЫ КАПИТАЛЬНОГО СТРОИТЕЛЬСТВА ТРАНСПОРТНОЙ ИНФРАСТРУКТУРЫ:

 дорога общего пользования регионального или межмуниципального значения

ТЕРРИТОРИАЛЬНЫЕ ЗОНЫ:

Жилые зоны:

 Ж.1. Зона застройки индивидуальными и малоэтажными жилыми домами

Рекреационные зоны:

 Р.1. Зона природного ландшафта

Зона сельскохозяйственного использования:

 СХ. Зона сельскохозяйственного использования

Зоны специального назначения:

 КЛ. Зона кладбищ

Зоны с особыми условиями использования территории:

 Санитарно-защитная зона кладбища

 Прибрежная защитная полоса

 Водоохранная зона

 Охранные зоны линий электропередач

 Охранные зоны газопровода, объектов газоснабжения