


- Условные обозначения**
- граница проектируемого участка
 - дороги и проезды
 - газон
 - тротуары

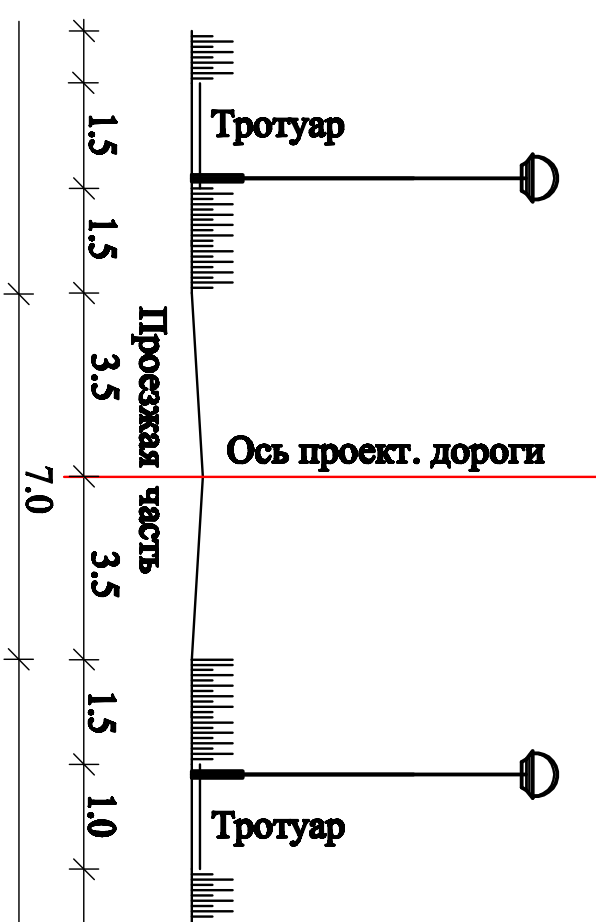

				05.03 - ШП			
"Проект планировки и межевания реконструкции ул. Вокзальной р.п. Шимск"							
Изм.		Кол.уч.	Лист	N док.	Подп.	Дата	
Разраб.		Иванова				03.18.	
Н.контр.							
Проект планировки и проект межевания				Стадия		Лист	Листов
Транспортная схема М 1 : 500				ШП		11	
ООО "АрхИнтЖПроект"							