



53:21:0130405

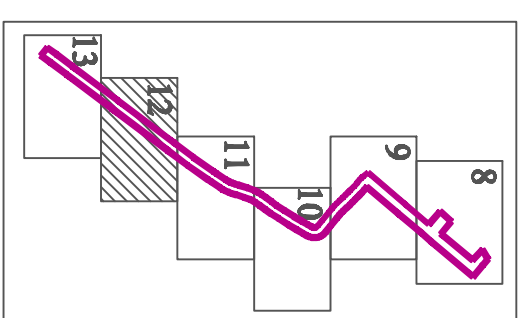

- Условные обозначения**
- граница проектируемого участка
 - дороги и проезды
 - газон
 - тротуары

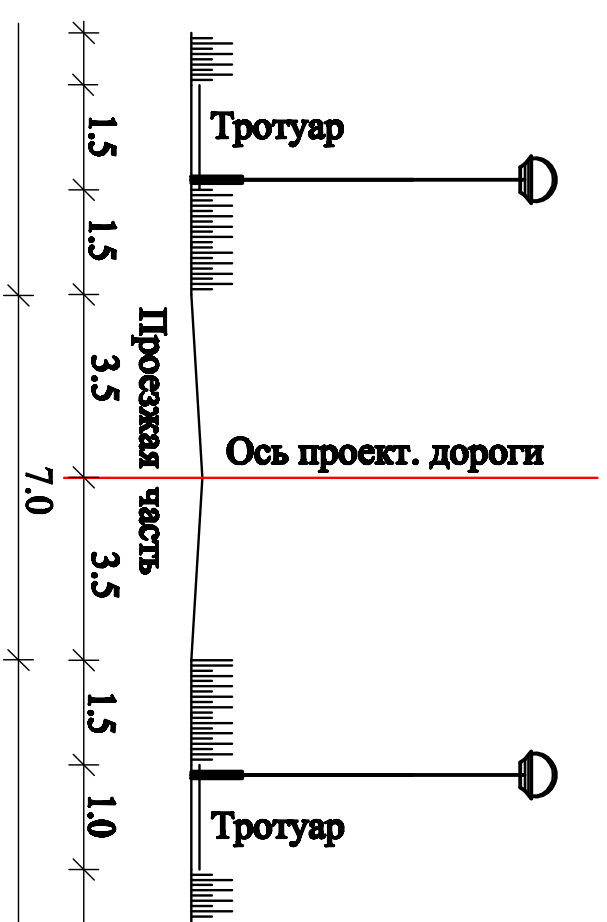

05.03 - ШП			
"Проект планировки и межевания реконструкции ул. Вокзальной р.п. Шимск"			
Изм.	Кол.уч.	Лист	№ док.
		Подп.	Дата
Проект планировки и проект межевания		Транспортная схема	
Разраб.	Иванова	03.18.	
Н.контр.			
ООО "АрхИнкПроект"			
Стадия	Лист	Листов	
ШП	12		