



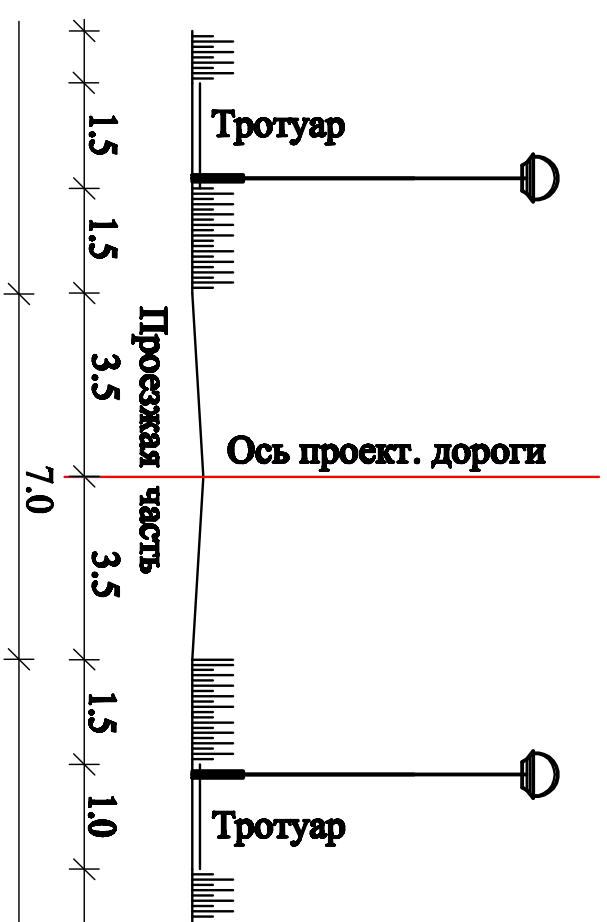


- Условные обозначения**
-  - граница проектируемого участка
 -  - дороги и проезды
 -  - газон
 -  - тротуары



				05.03 - ПП			
"Проект планировки и межевания реконструкции ул. Вокзальной р.п. Пшимск"							
Изм.		Кол.уч.	Лист	№ док.	Подп.	Дата	
Разраб.		Иванова				03.18.	
Н.контр.							
Проект планировки и проект межевания				Стадия		Лист	Листов
Транспортная схема М 1 : 500				ПП		13	
ООО "АрхИнжПроект"							