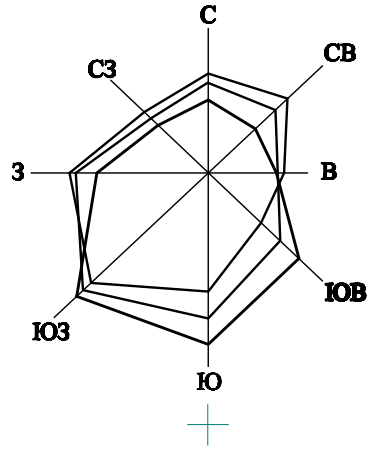

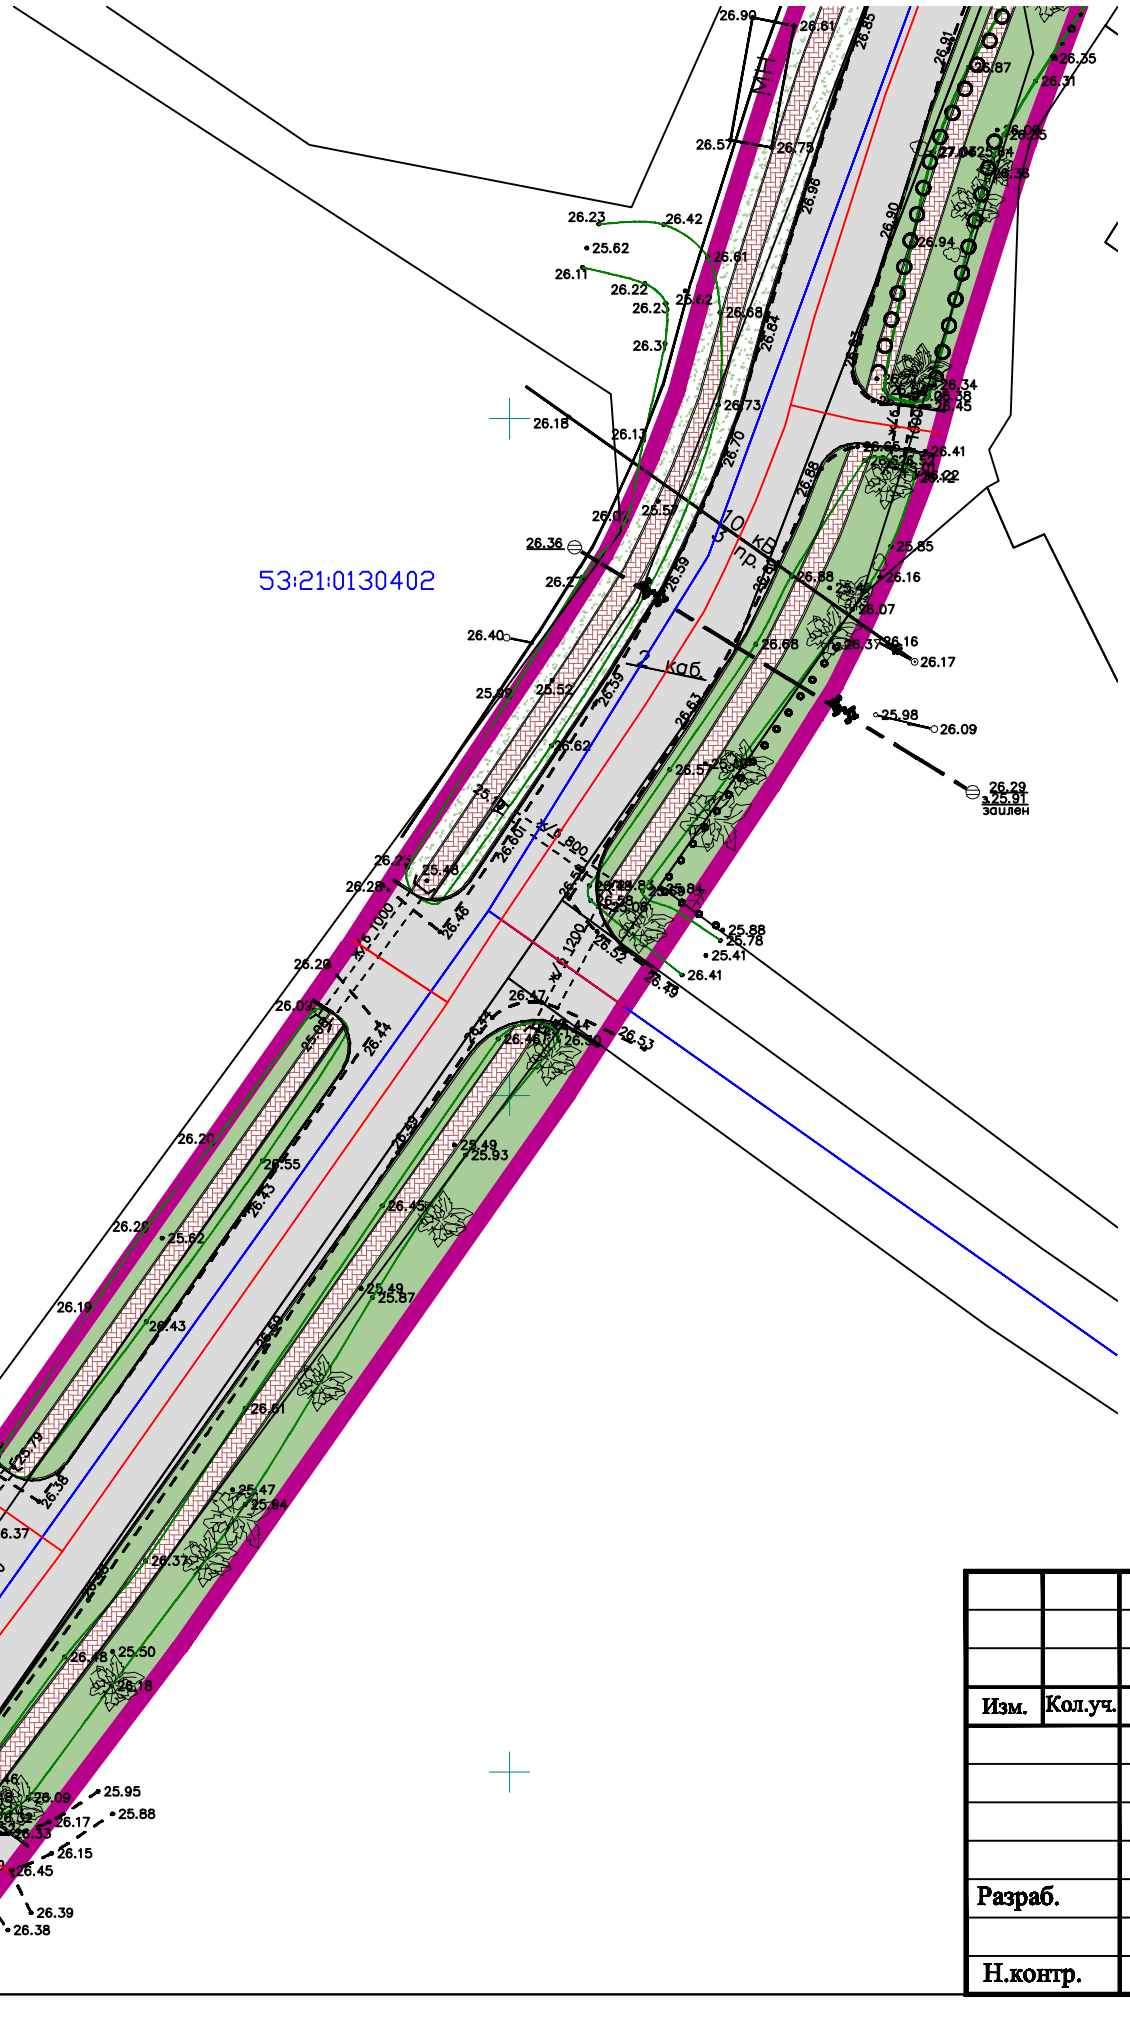

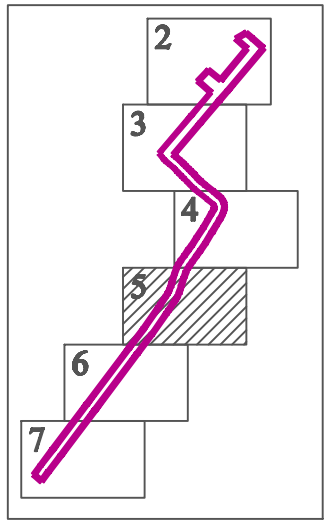

Условные обозначения

- -граница проектируемого участка
- -дороги и проезды
- -газон
- -тротуары

						05.03 - ПП
						"Проект планировки и межевания реконструкции ул. Вокзальной р.п. Шимск "
Изм.	Кол.уч.	Лист	N док.	Подп.	Дата	
						Проект планировки и проект межевания
						Стадия: ПП; Лист: 5; Листов:
Разраб.		Иванова			03.18.	Планировка территории М 1 : 500
Н.контр.						*ООО"АрхИнжПроект"*