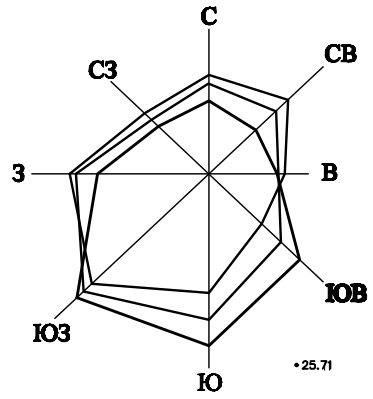

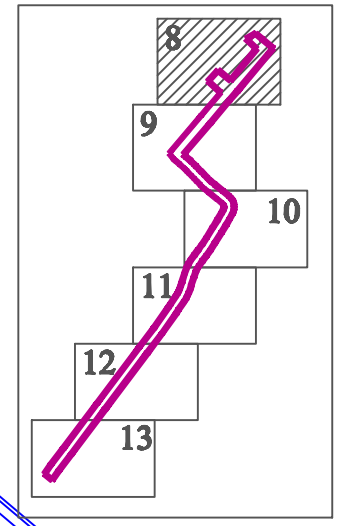

53:21:0130409

53:21:0130402

53:21:0130402

Условные обозначения

-граница проектируемого участка

-дороги и проезды

-газон

-тротуары

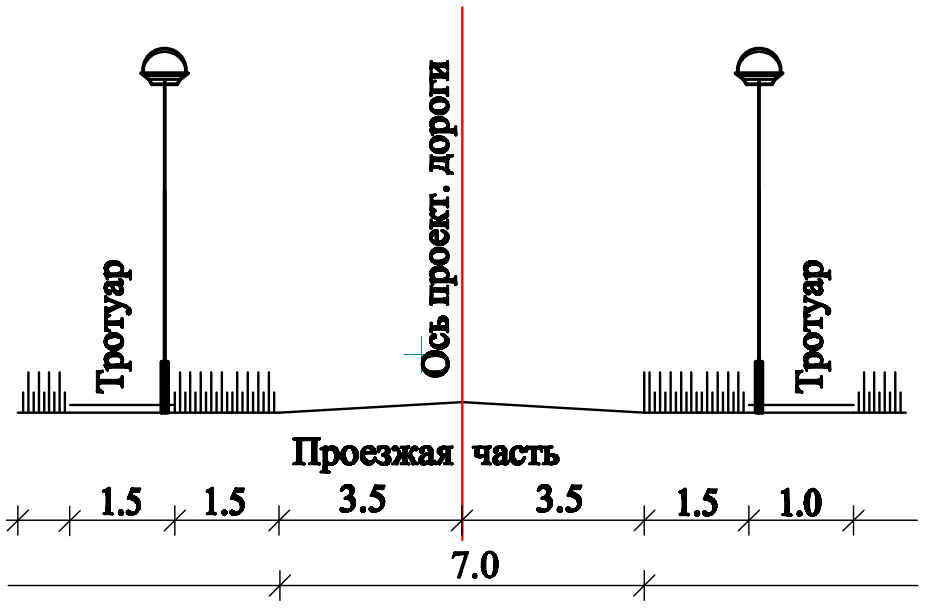

						05.03 - ПП
Изм.	Кол.уч.	Лист	N док.	Подп.	Дата	"Проект планировки и межевания реконструкции ул. Вокзальной р.п. Шимск "
Разраб.		Иванова			03.18.	Проект планировки и проект межевания
Н.контр.						Транспортная схема М 1 : 500

Стадия	Лист	Листов
ПП	8	

ООО"АрхИнжПроект"