


- Условные обозначения**
- граница проектируемого участка
 - дороги и проезды
 - газон
 - тротуары

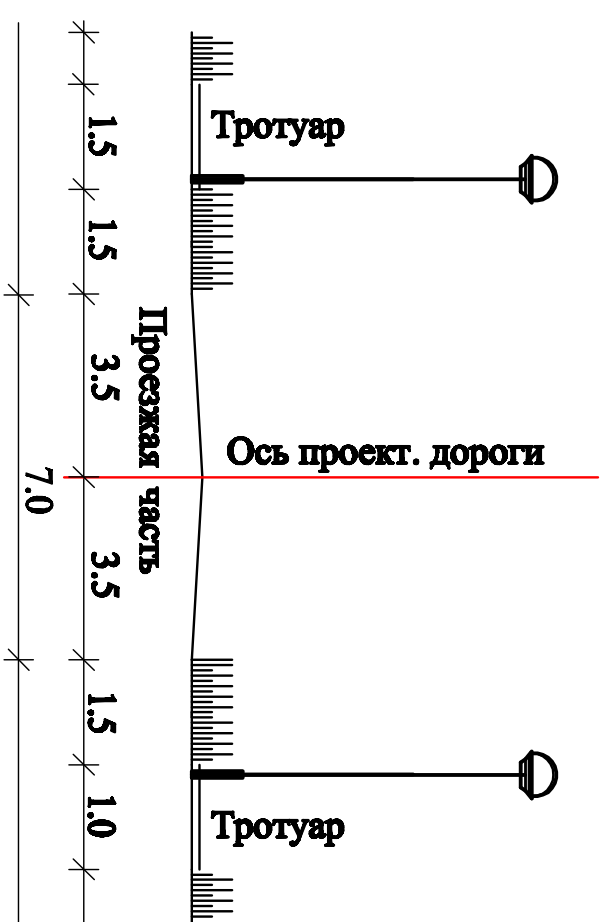

05.03 - ШП			
"Проект планировки и межевания реконструкции ул. Вокзальной р.п. Шимск"			
Изм.	Кол.уч.	Лист	№ док.
		Подп.	Дата
Разраб.		Иванова	
		03.18.	
Н.контр.			
Проект планировки и проект межевания		Стадия	Лист
Транспортная схема М 1 : 500		ПП	9
ООО "АрхИнжПроект"		Листов	