



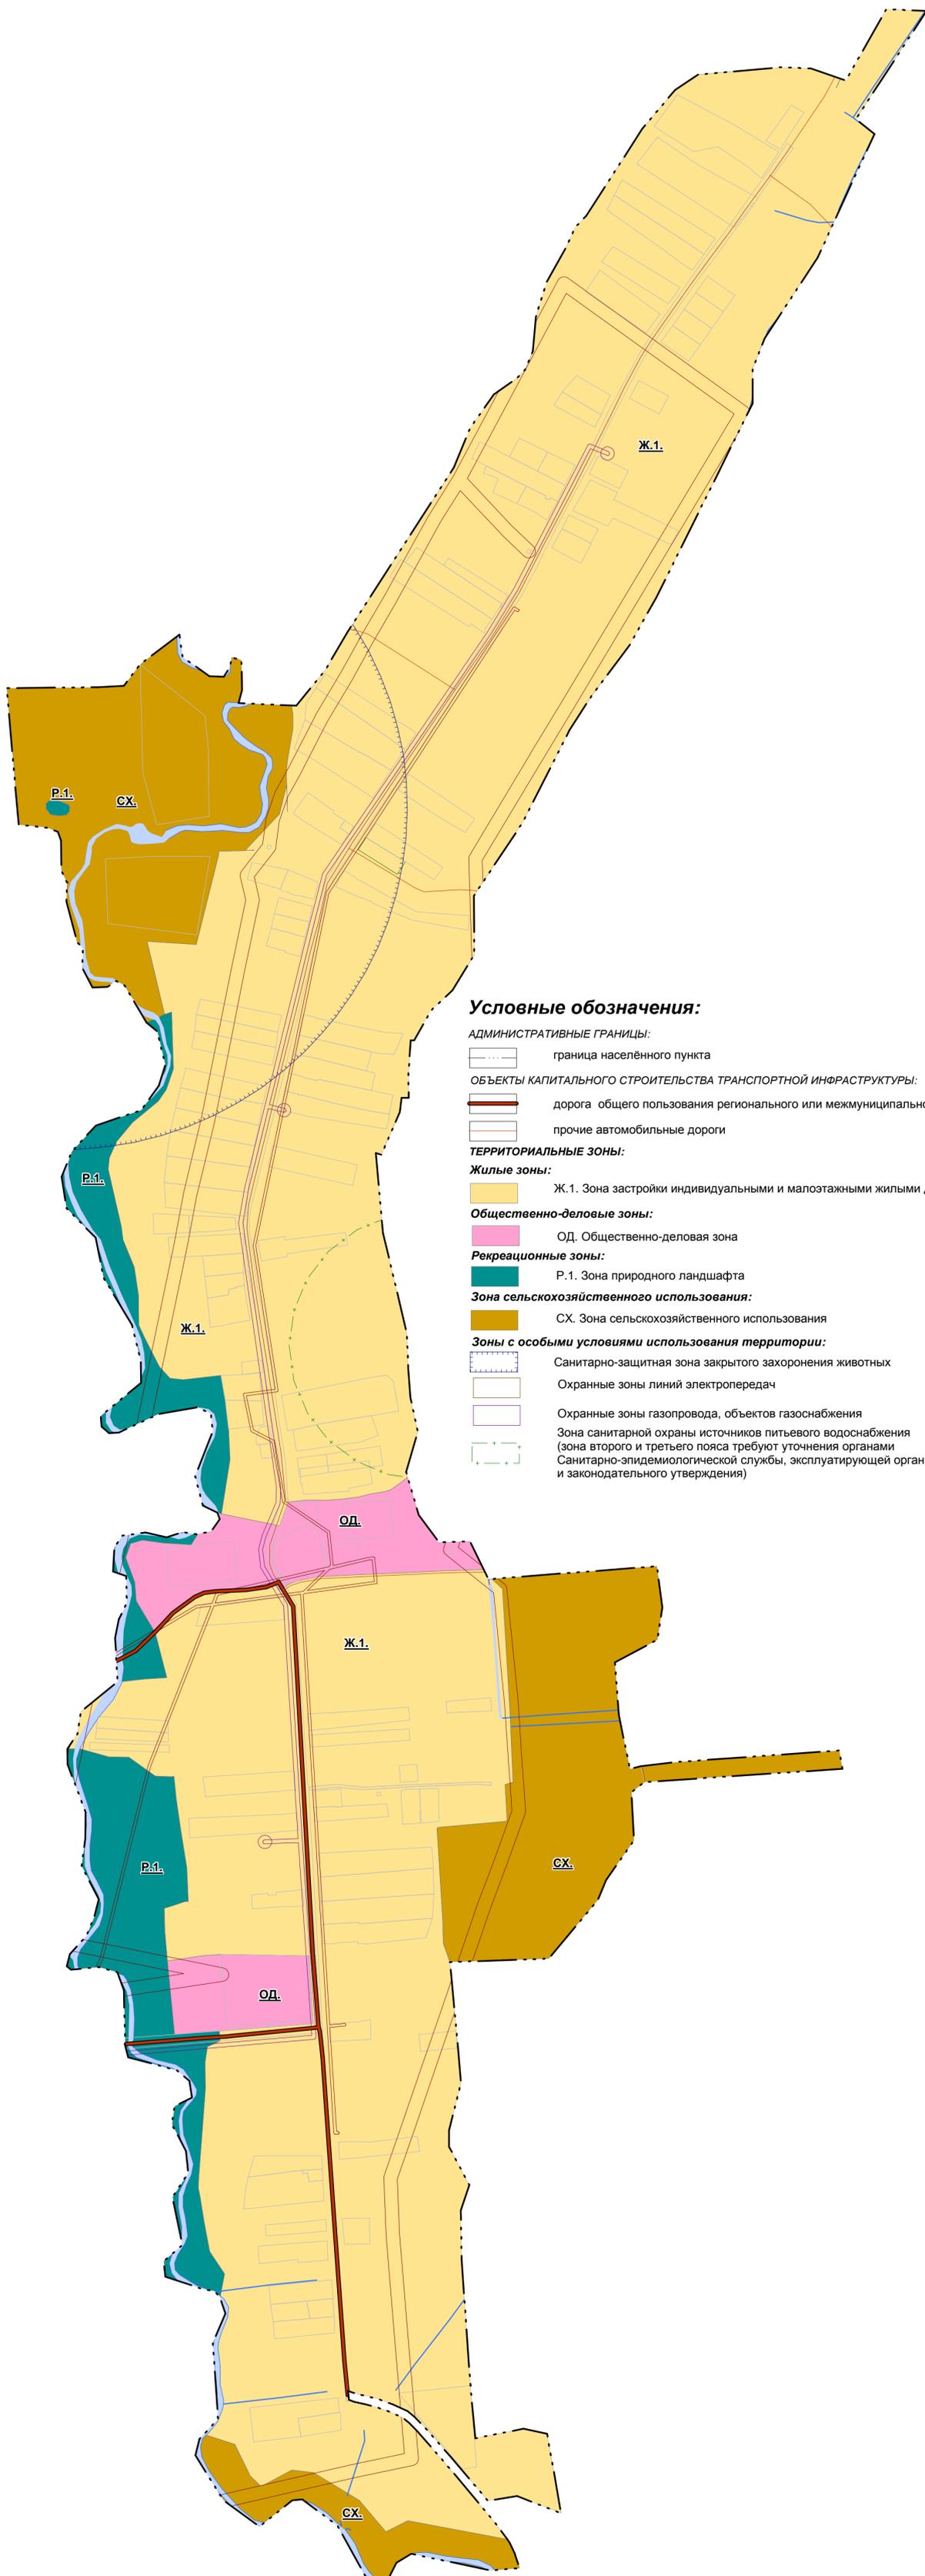

НОВГОРОДСКАЯ ОБЛАСТЬ ШИМСКИЙ РАЙОН
МУНИЦИПАЛЬНОГО ОБРАЗОВАНИЯ МЕДВЕДСКОГО СЕЛЬСКОГО ПОСЕЛЕНИЯ
ПРАВИЛА ЗЕМЛЕПОЛЬЗОВАНИЯ И ЗАСТРОЙКИ
Карта градостроительного зонирования
Медведского сельского поселения в части территории
населённого пункта д. Менюша
М 1:5000

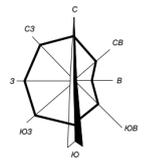

Условные обозначения:

АДМИНИСТРАТИВНЫЕ ГРАНИЦЫ:

— граница населённого пункта

ОБЪЕКТЫ КАПИТАЛЬНОГО СТРОИТЕЛЬСТВА ТРАНСПОРТНОЙ ИНФРАСТРУКТУРЫ:

— дорога общего пользования регионального или межмуниципального значения
— прочие автомобильные дороги

ТЕРРИТОРИАЛЬНЫЕ ЗОНЫ:

Жилые зоны:

Ж.1. Зона застройки индивидуальными и малоэтажными жилыми домами

Общественно-деловые зоны:

ОД. Общественно-деловая зона

Рекреационные зоны:

Р.1. Зона природного ландшафта

Зона сельскохозяйственного использования:

СХ. Зона сельскохозяйственного использования

Зоны с особыми условиями использования территории:

Санитарно-защитная зона закрытого захоронения животных

Охранные зоны линий электропередач

Охранные зоны газопровода, объектов газоснабжения

Зона санитарной охраны источников питьевого водоснабжения (зона второго и третьего пояса требуют уточнения органами

Санитарно-эпидемиологической службы, эксплуатирующей организации и законодательного утверждения)