



Карта градостроительного зонирования и ограничений  
Населённый пункт д.Заполье  
М 1:5000

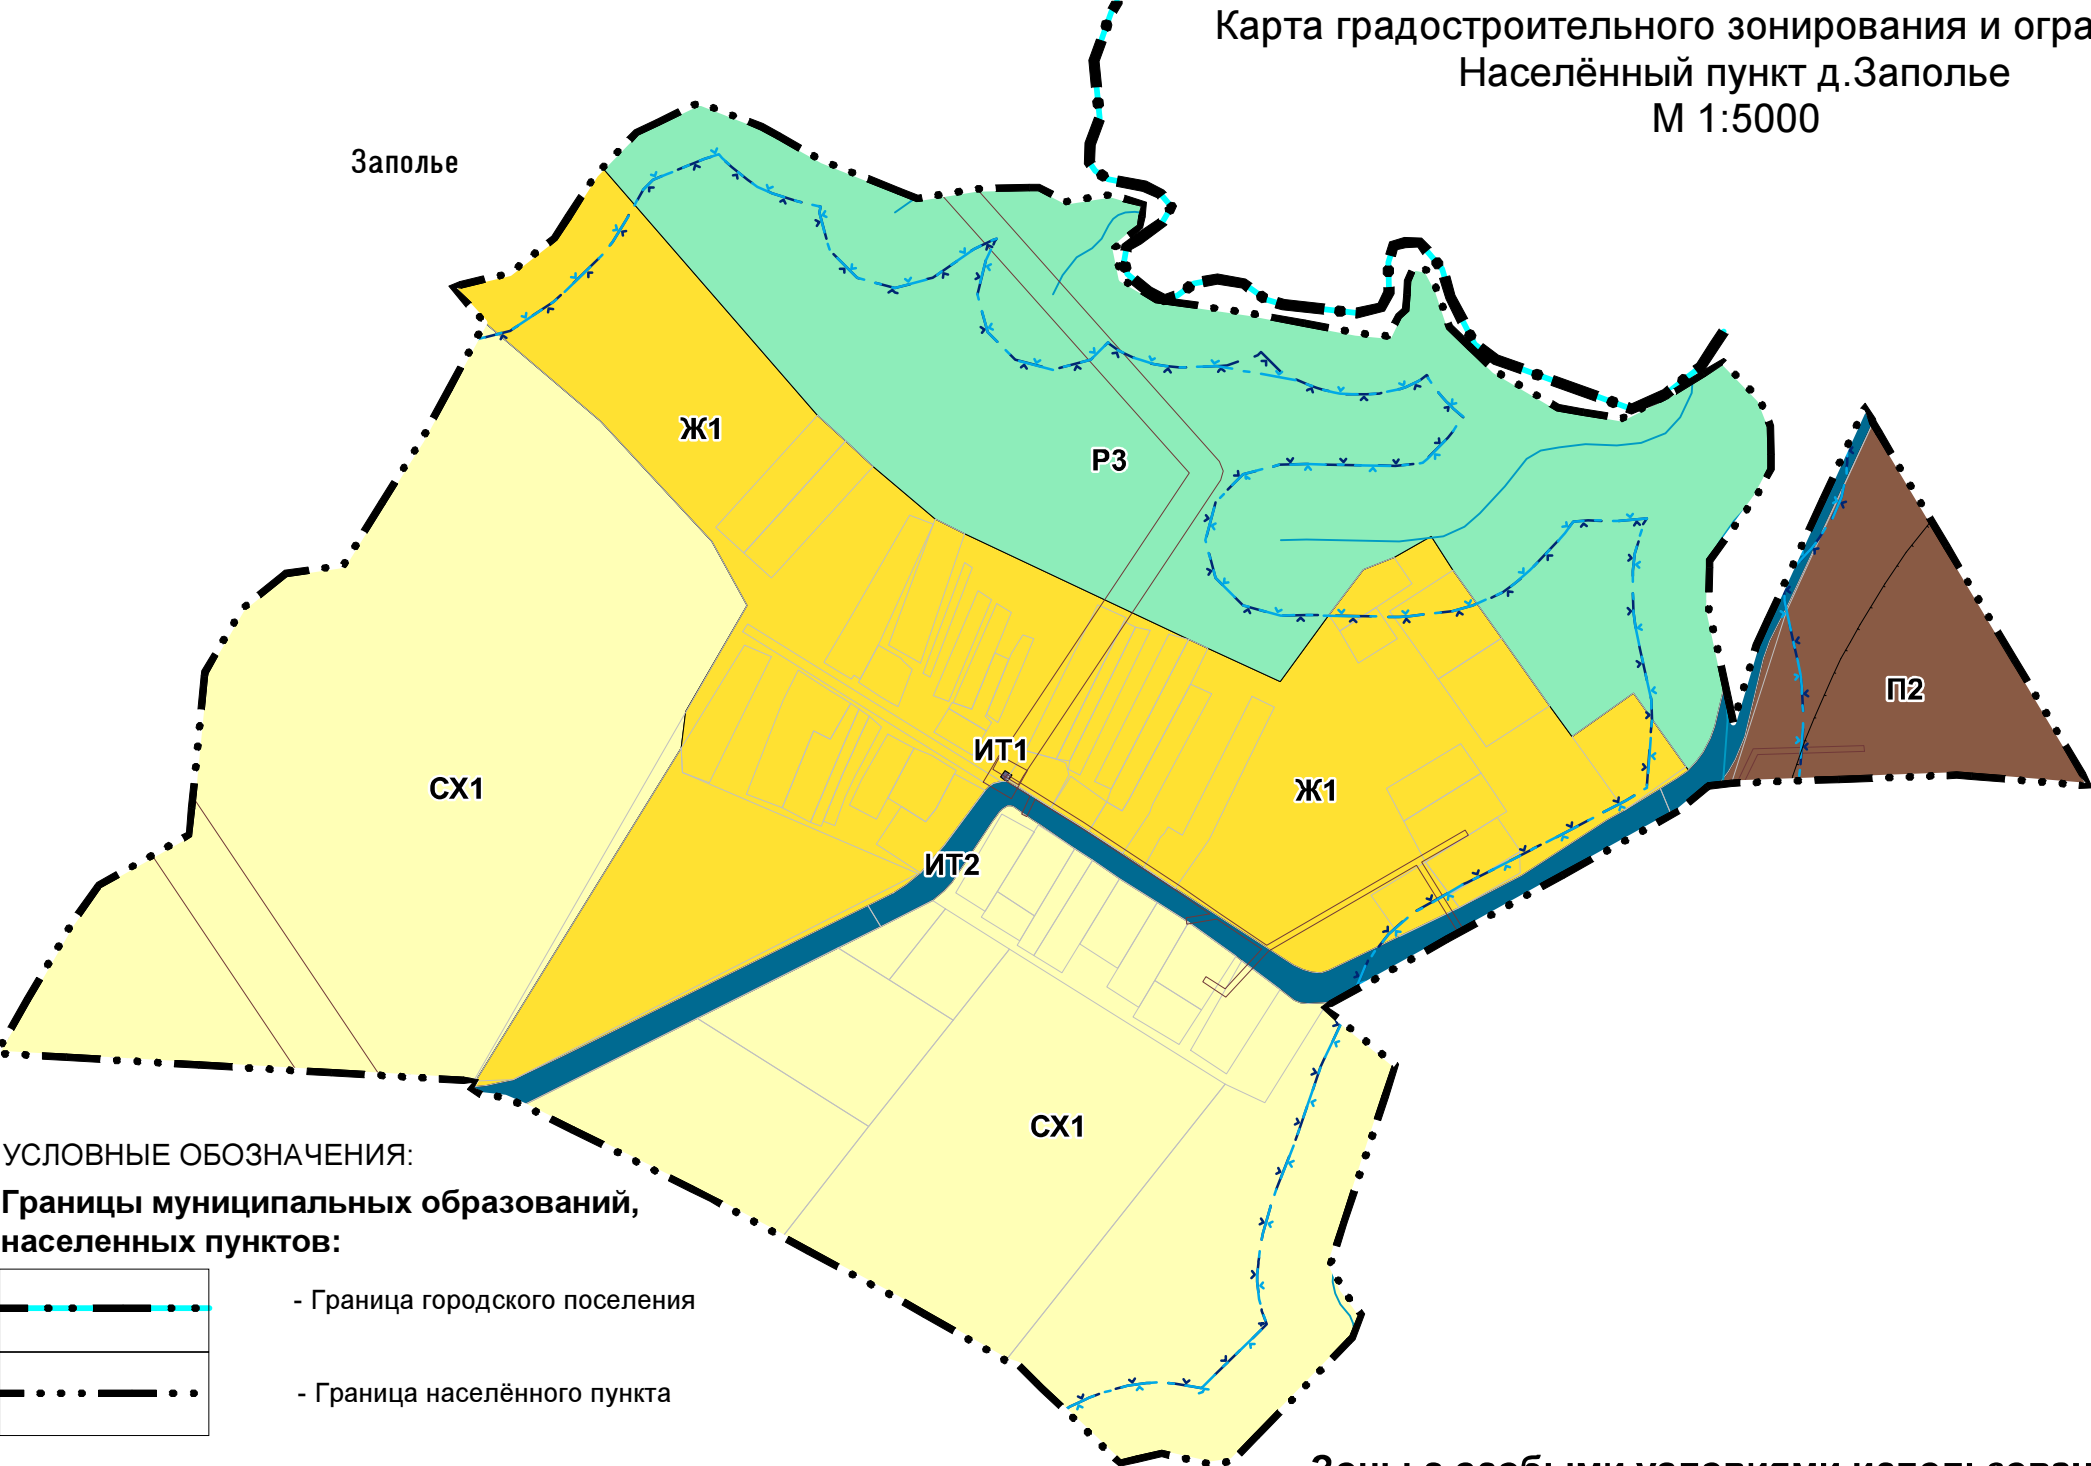

УСЛОВНЫЕ ОБОЗНАЧЕНИЯ:

Границы муниципальных образований,  
населенных пунктов:

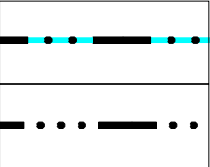

- Граница городского поселения

- Граница населённого пункта

Территориальные зоны:

Жилые зоны:



Ж1 Зона застройки индивидуальными жилыми домами

Производственные зоны, зоны инженерной и транспортной инфраструктуры:




П2 Зона производственных предприятий IV-V классов опасности

ИТ2 Зона транспортной инфраструктуры


ИТ1 Зона инженерной инфраструктуры

Зона сельскохозяйственного использования:

 


СХ1 Зона сельскохозяйственного использования

Рекреационные зоны:

 

Р3 Зона, занятая прудами, озерами, водохранилищами, пляжами, береговыми полосами  
водных объектов общего пользования

Зоны с особыми условиями использования территорий:

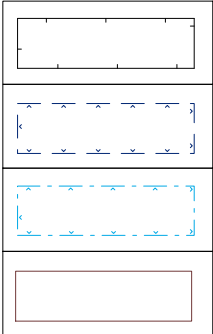

- Санитарно-защитная зона

- Водоохранная зона

- Прибрежная защитная полоса

- Охранная зона объектов электроэнергетики (объектов  
электросетевого хозяйства и объектов  
по производству электрической энергии)