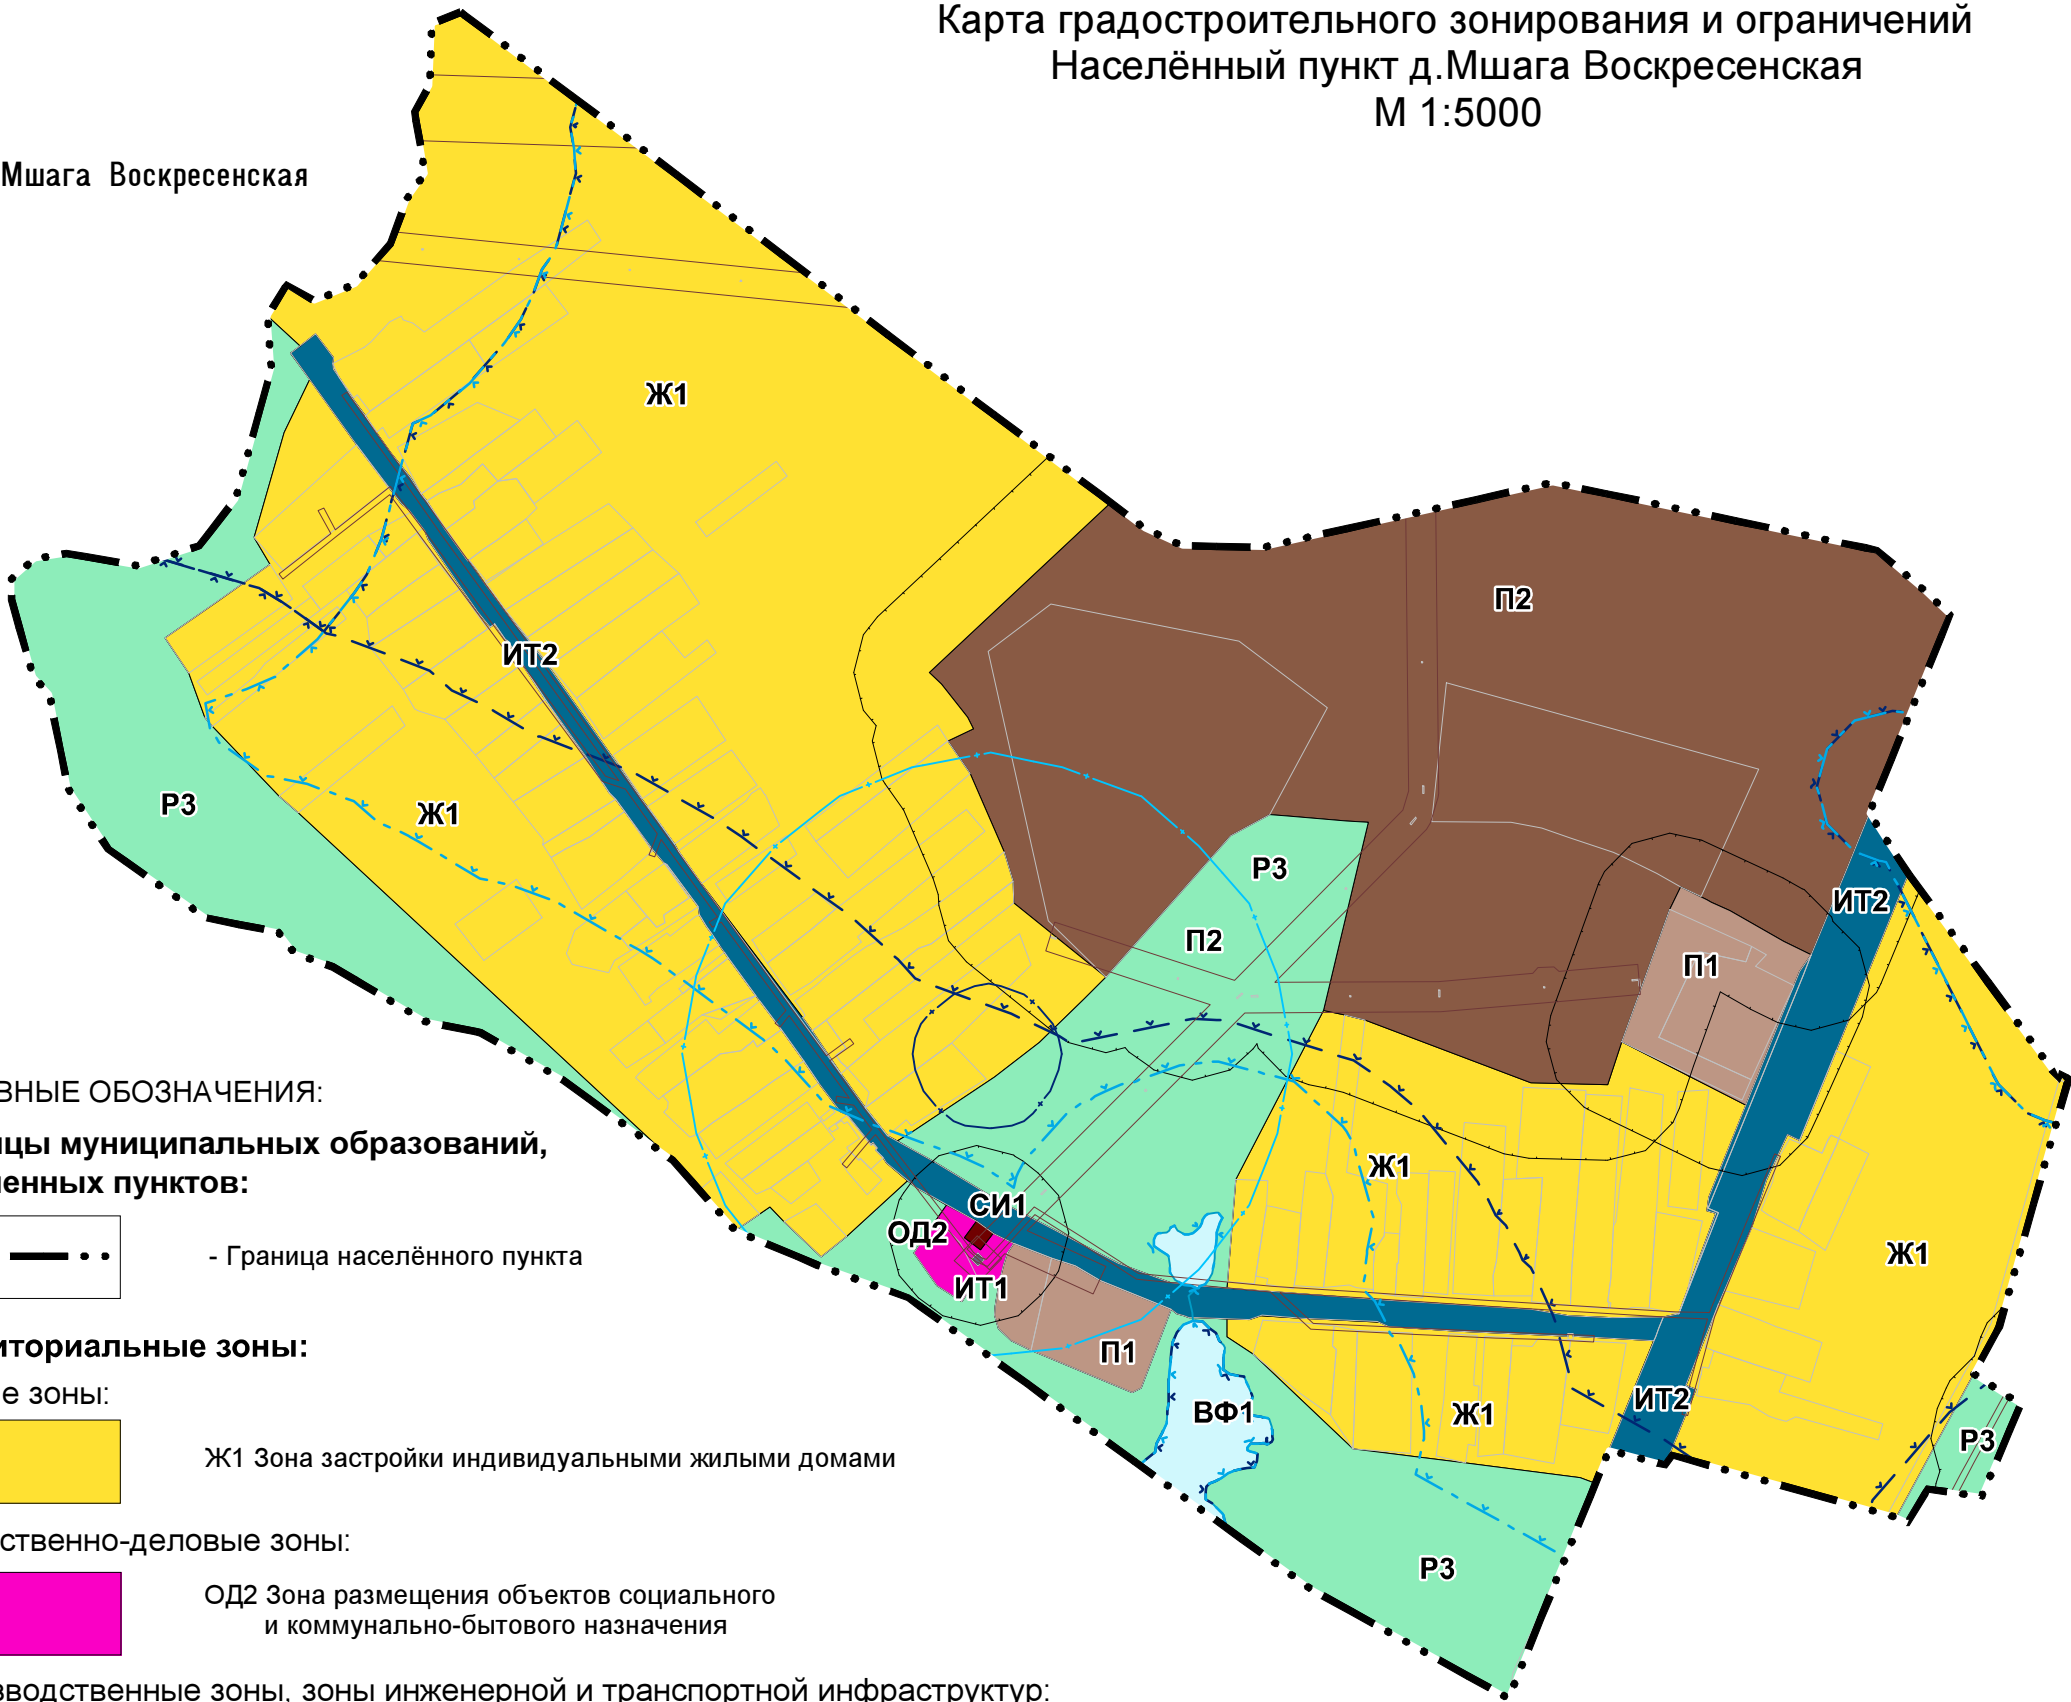



Карта градостроительного зонирования и ограничений  
Населённый пункт д.Мшага Воскресенская  
М 1:5000

Мшага Воскресенская




УСЛОВНЫЕ ОБОЗНАЧЕНИЯ:

Границы муниципальных образований,  
населенных пунктов:


 - Граница населённого пункта

Территориальные зоны:


Жилые зоны:

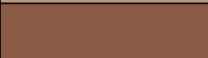
 Ж1 Зона застройки индивидуальными жилыми домами


Общественно-деловые зоны:

 
 ОД2 Зона размещения объектов социального и коммунально-бытового назначения

Производственные зоны, зоны инженерной и транспортной инфраструктуры:


 П1 Коммунально-складская зона

 П2 Зона производственных предприятий IV-V классов опасности


 ИТ1 Зона инженерной инфраструктуры


 ИТ2 Зона транспортной инфраструктуры

Рекреационные зоны:

 
 Р3 Зона, занятая прудами, озерами, водохранилищами, пляжами, береговыми полосами водных объектов общего пользования


Иные зоны:

 СИ1 Специальная историческая зона


 ВФ1 Зона размещения водных объектов

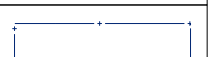
Зоны с особыми условиями использования территорий:

 - Санитарно-защитная зона

 - Водоохранная зона

 - Прибрежная защитная полоса

 - Охранная зона объектов электроэнергетики (объектов электросетевого хозяйства и объектов по производству электрической энергии)

 - Второй пояс Зона санитарной охраны источников питьевого и хозяйственно-бытового водоснабжения, а также устанавливаемые в случаях предусмотренных Водным кодексом РФ, в отношении подземных водных объектов зоны специальной охраны

 - Третий пояс