


Карта градостроительного зонирования и ограничений
Населённый пункт д.Оспино
М 1:5000

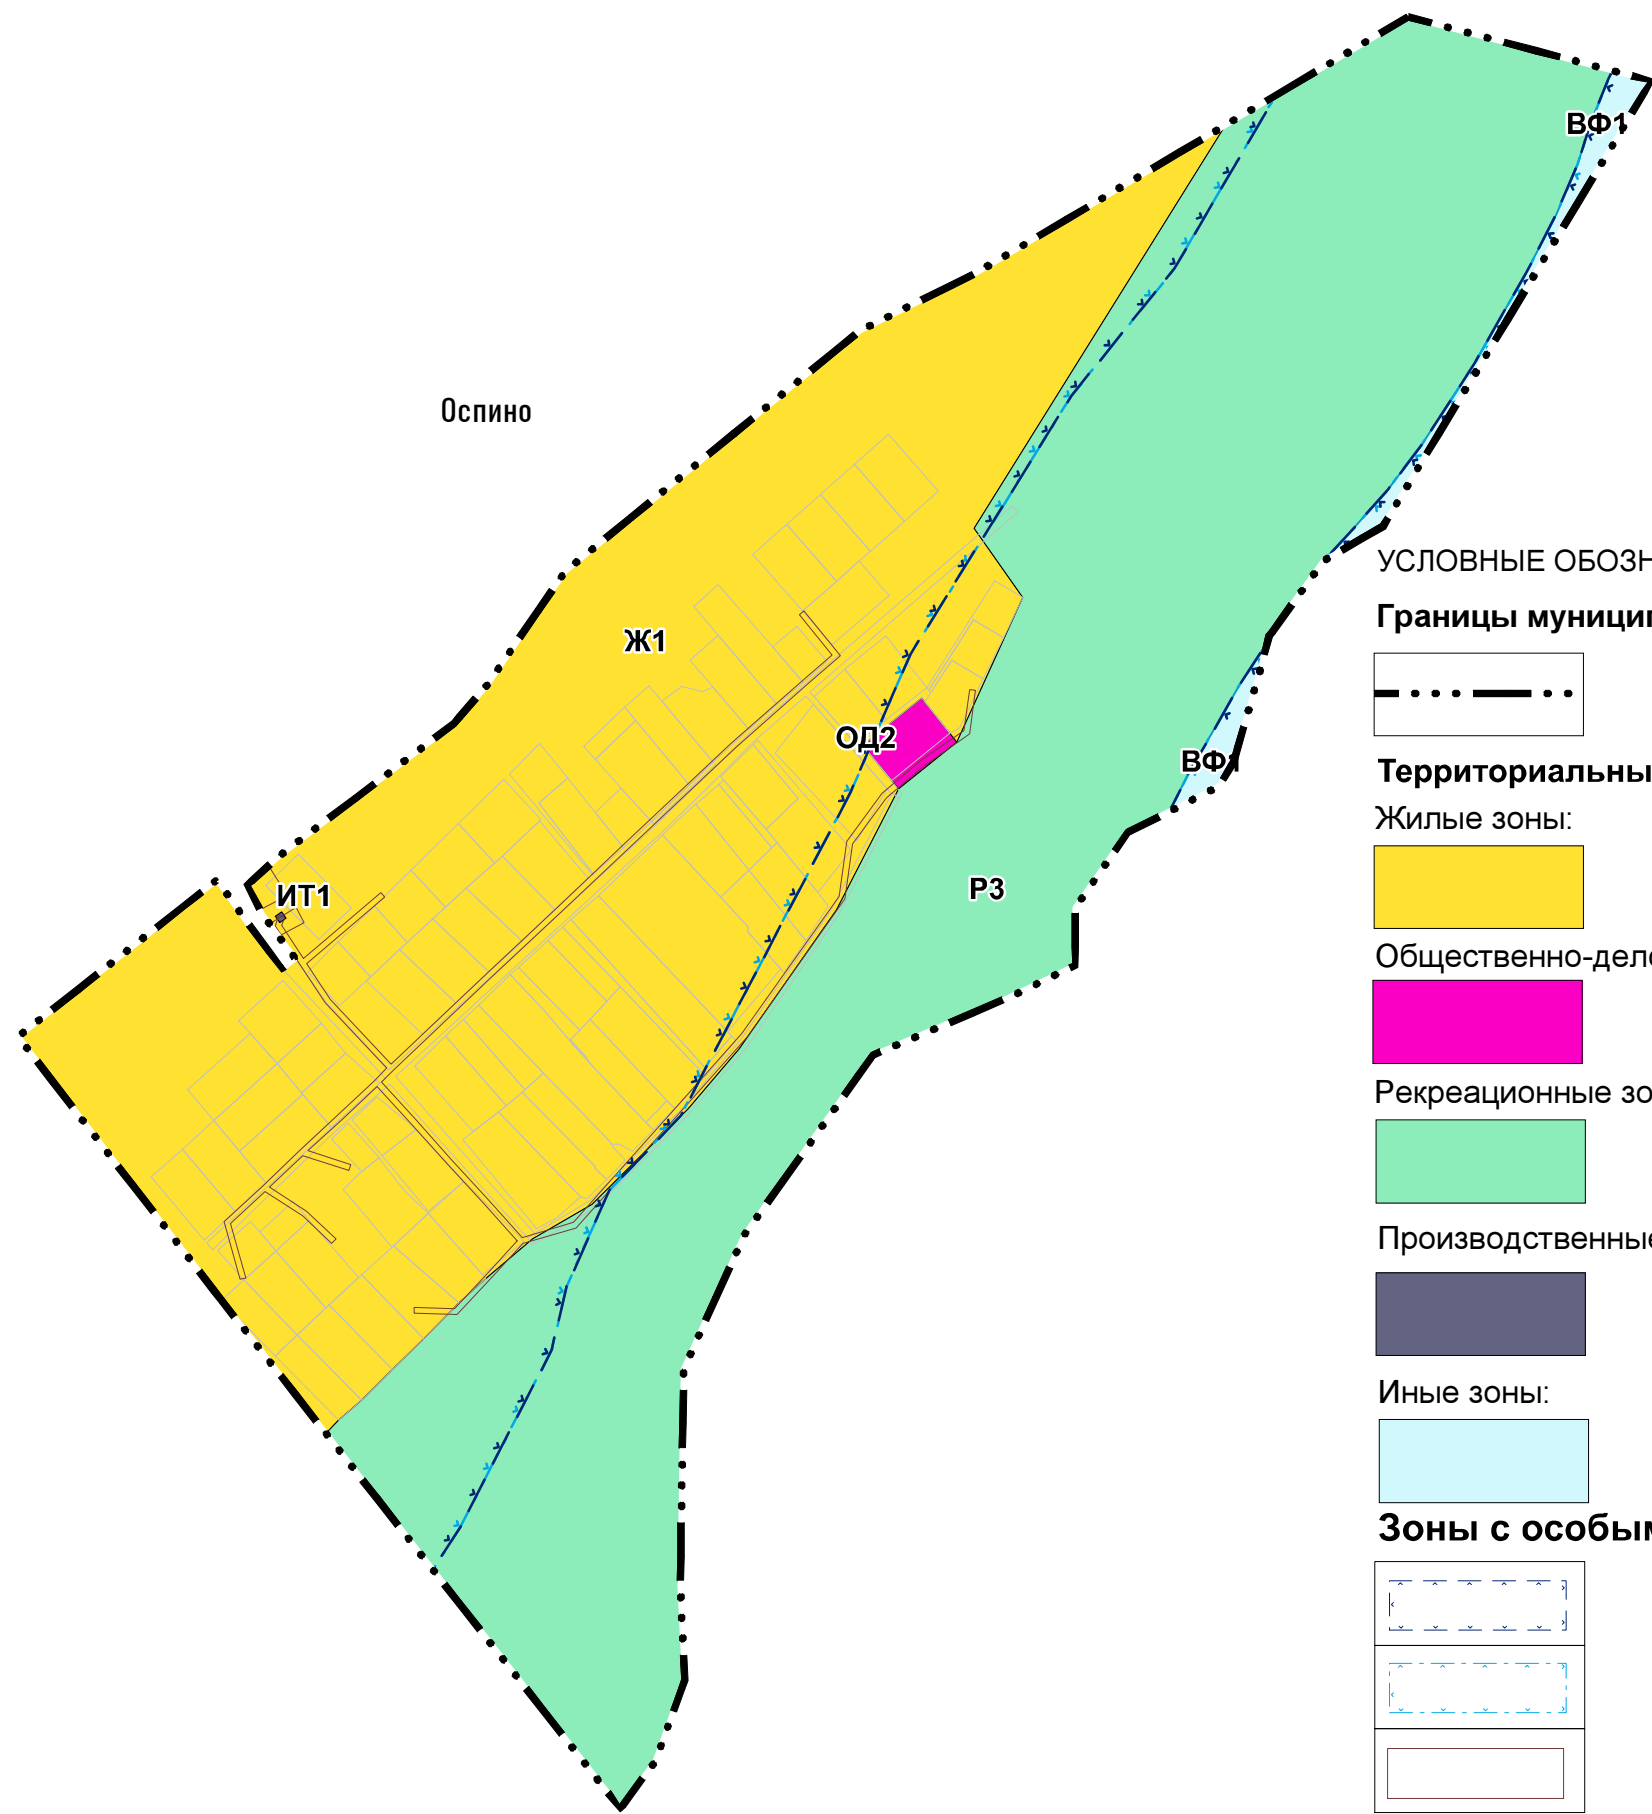

УСЛОВНЫЕ ОБОЗНАЧЕНИЯ:

Границы муниципальных образований, населенных пунктов:

- Граница населённого пункта

Территориальные зоны:

Жилые зоны:

- Ж1 Зона застройки индивидуальными жилыми домами

Общественно-деловые зоны:

- ОД2 Зона размещения объектов социального и коммунально-бытового назначения

Рекреационные зоны:

- Р3 Зона, занятая прудами, озерами, водохранилищами, пляжами, береговыми полосами водных объектов общего пользования

Производственные зоны, зоны инженерной и транспортной инфраструктуры:

- ИТ1 Зона инженерной инфраструктуры

Иные зоны:

- ВФ1 Зона размещения водных объектов

Зоны с особыми условиями использования территорий:

- Водоохранная зона
- Прибрежная защитная полоса
- Охранная зона объектов электроэнергетики (объектов электросетевого хозяйства и объектов по производству электрической энергии)