


Карта градостроительного зонирования и ограничений
Населённый пункт д.Веряжа
М 1:5000

Веряжа

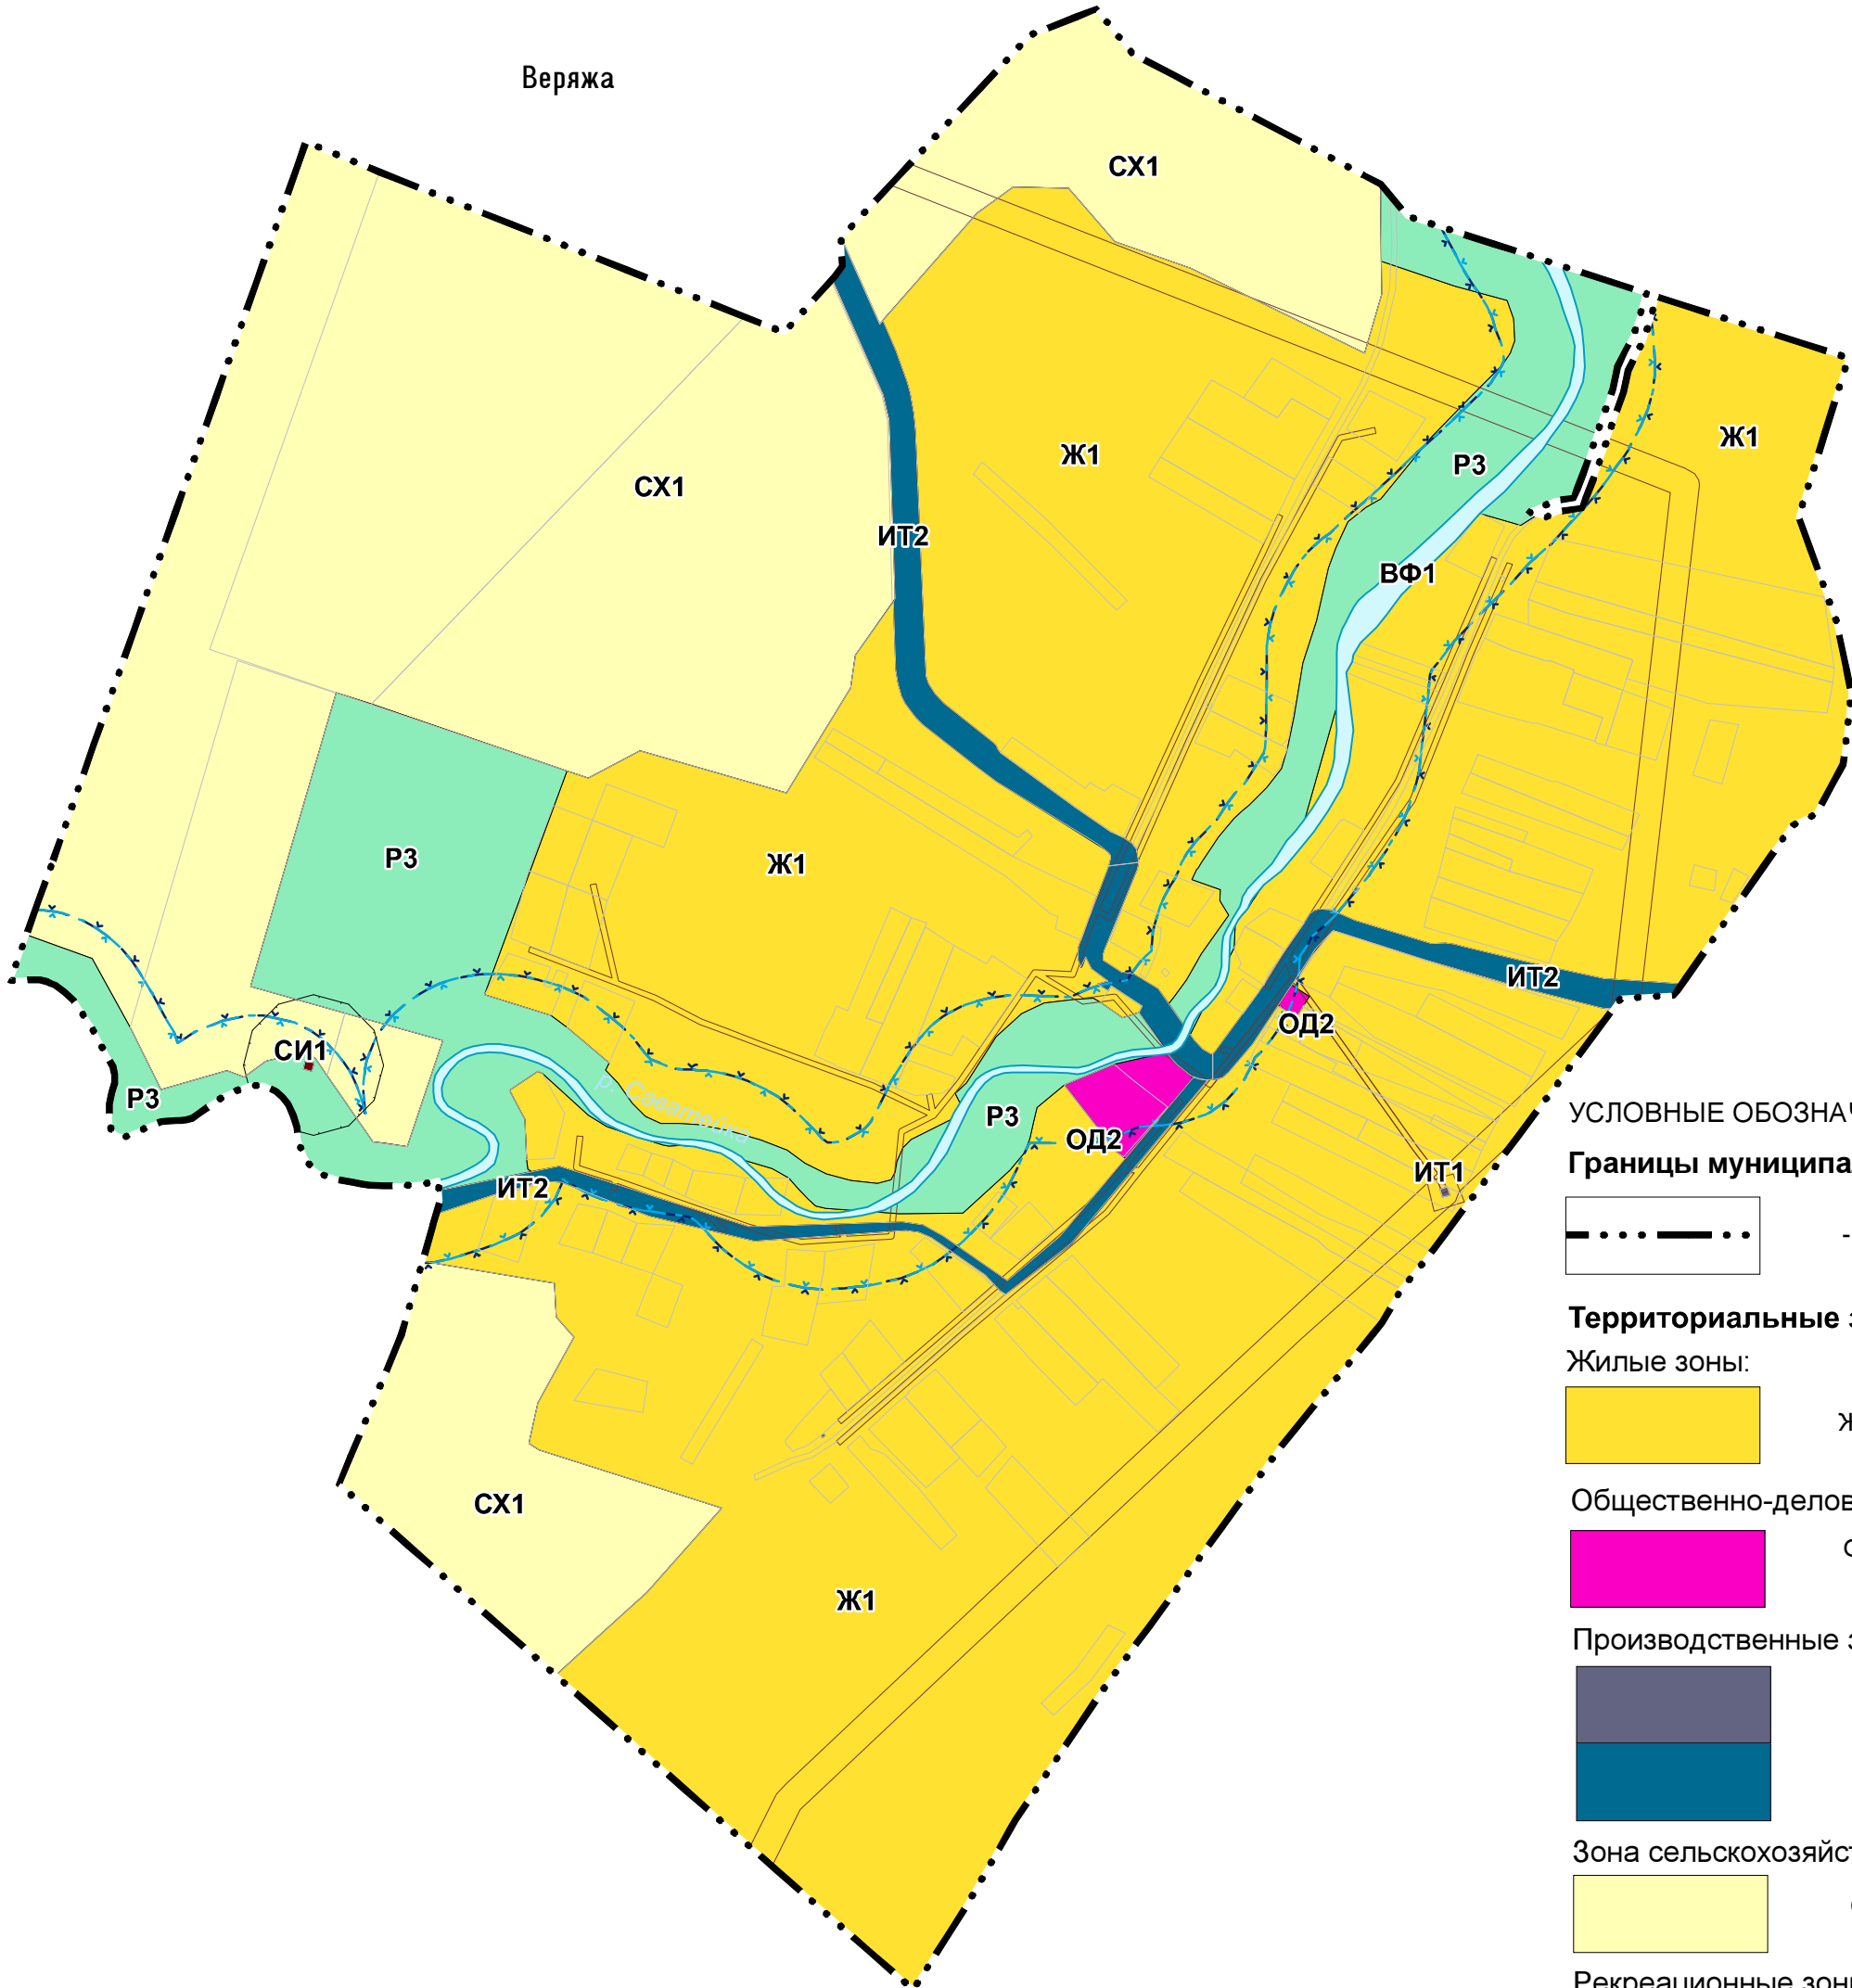

Зоны с особыми условиями использования территорий:

- | | |
|--|--|
| | - Санитарно-защитная зона |
| | - Водоохранная зона |
| | - Прибрежная защитная полоса |
| | - Охранная зона объектов электроэнергетики (объектов электросетевого хозяйства и объектов по производству электрической энергии) |

УСЛОВНЫЕ ОБОЗНАЧЕНИЯ:

Границы муниципальных образований, населенных пунктов:

- | | |
|--|------------------------------|
| | - Граница населённого пункта |
|--|------------------------------|

Территориальные зоны:

Жилые зоны:

- | | |
|--|---|
| | Ж1 Зона застройки индивидуальными жилыми домами |
|--|---|

Общественно-деловые зоны:

- | | |
|--|--|
| | ОД2 Зона размещения объектов социального и коммунально-бытового назначения |
|--|--|

Производственные зоны, зоны инженерной и транспортной инфраструктур:

- | | |
|--|--------------------------------------|
| | ИТ1 Зона инженерной инфраструктуры |
| | ИТ2 Зона транспортной инфраструктуры |

Зона сельскохозяйственного использования:

- | | |
|--|--|
| | СХ1 Зона сельскохозяйственного использования |
|--|--|

Рекреационные зоны:

- | | |
|--|---|
| | РЗ Зона, занятая прудами, озерами, водохранилищами, пляжами, береговыми полосами водных объектов общего пользования |
|--|---|

Иные зоны:

- | | |
|--|-------------------------------------|
| | СИ1 Специальная историческая зона |
| | ВФ1 Зона размещения водных объектов |