


Карта градостроительного зонирования и ограничений
Населённый пункт д.Калинница
М 1:5000

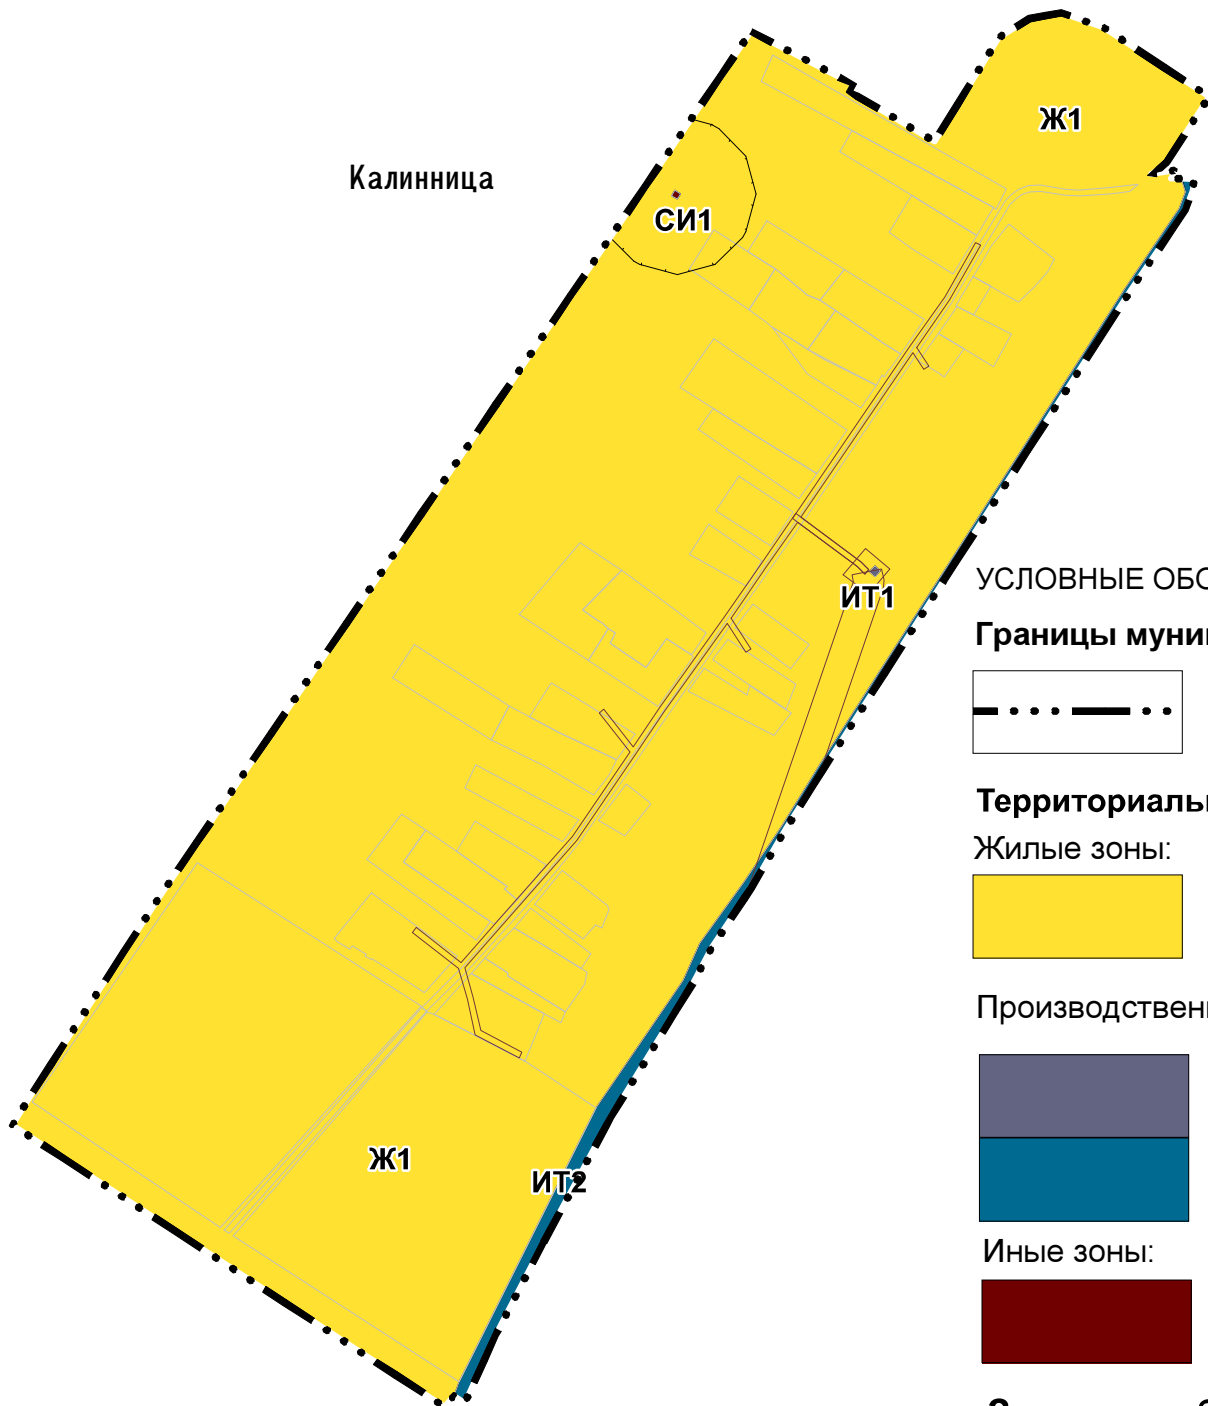

УСЛОВНЫЕ ОБОЗНАЧЕНИЯ:

Границы муниципальных образований, населенных пунктов:



- Граница населённого пункта

Территориальные зоны:

Жилые зоны:



Ж1 Зона застройки индивидуальными жилыми домами

Производственные зоны, зоны инженерной и транспортной инфраструктур:



ИТ1 Зона инженерной инфраструктуры




ИТ2 Зона транспортной инфраструктуры

Иные зоны:



СИ1 Специальная историческая зона

Зоны с особыми условиями использования территорий:

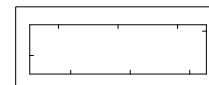

- Санитарно-защитная зона



- Охранная зона объектов электроэнергетики (объектов электросетевого хозяйства и объектов по производству электрической энергии)