


Карта градостроительного зонирования и ограничений
Населённый пункт д.Малая Витонь
М 1:5000

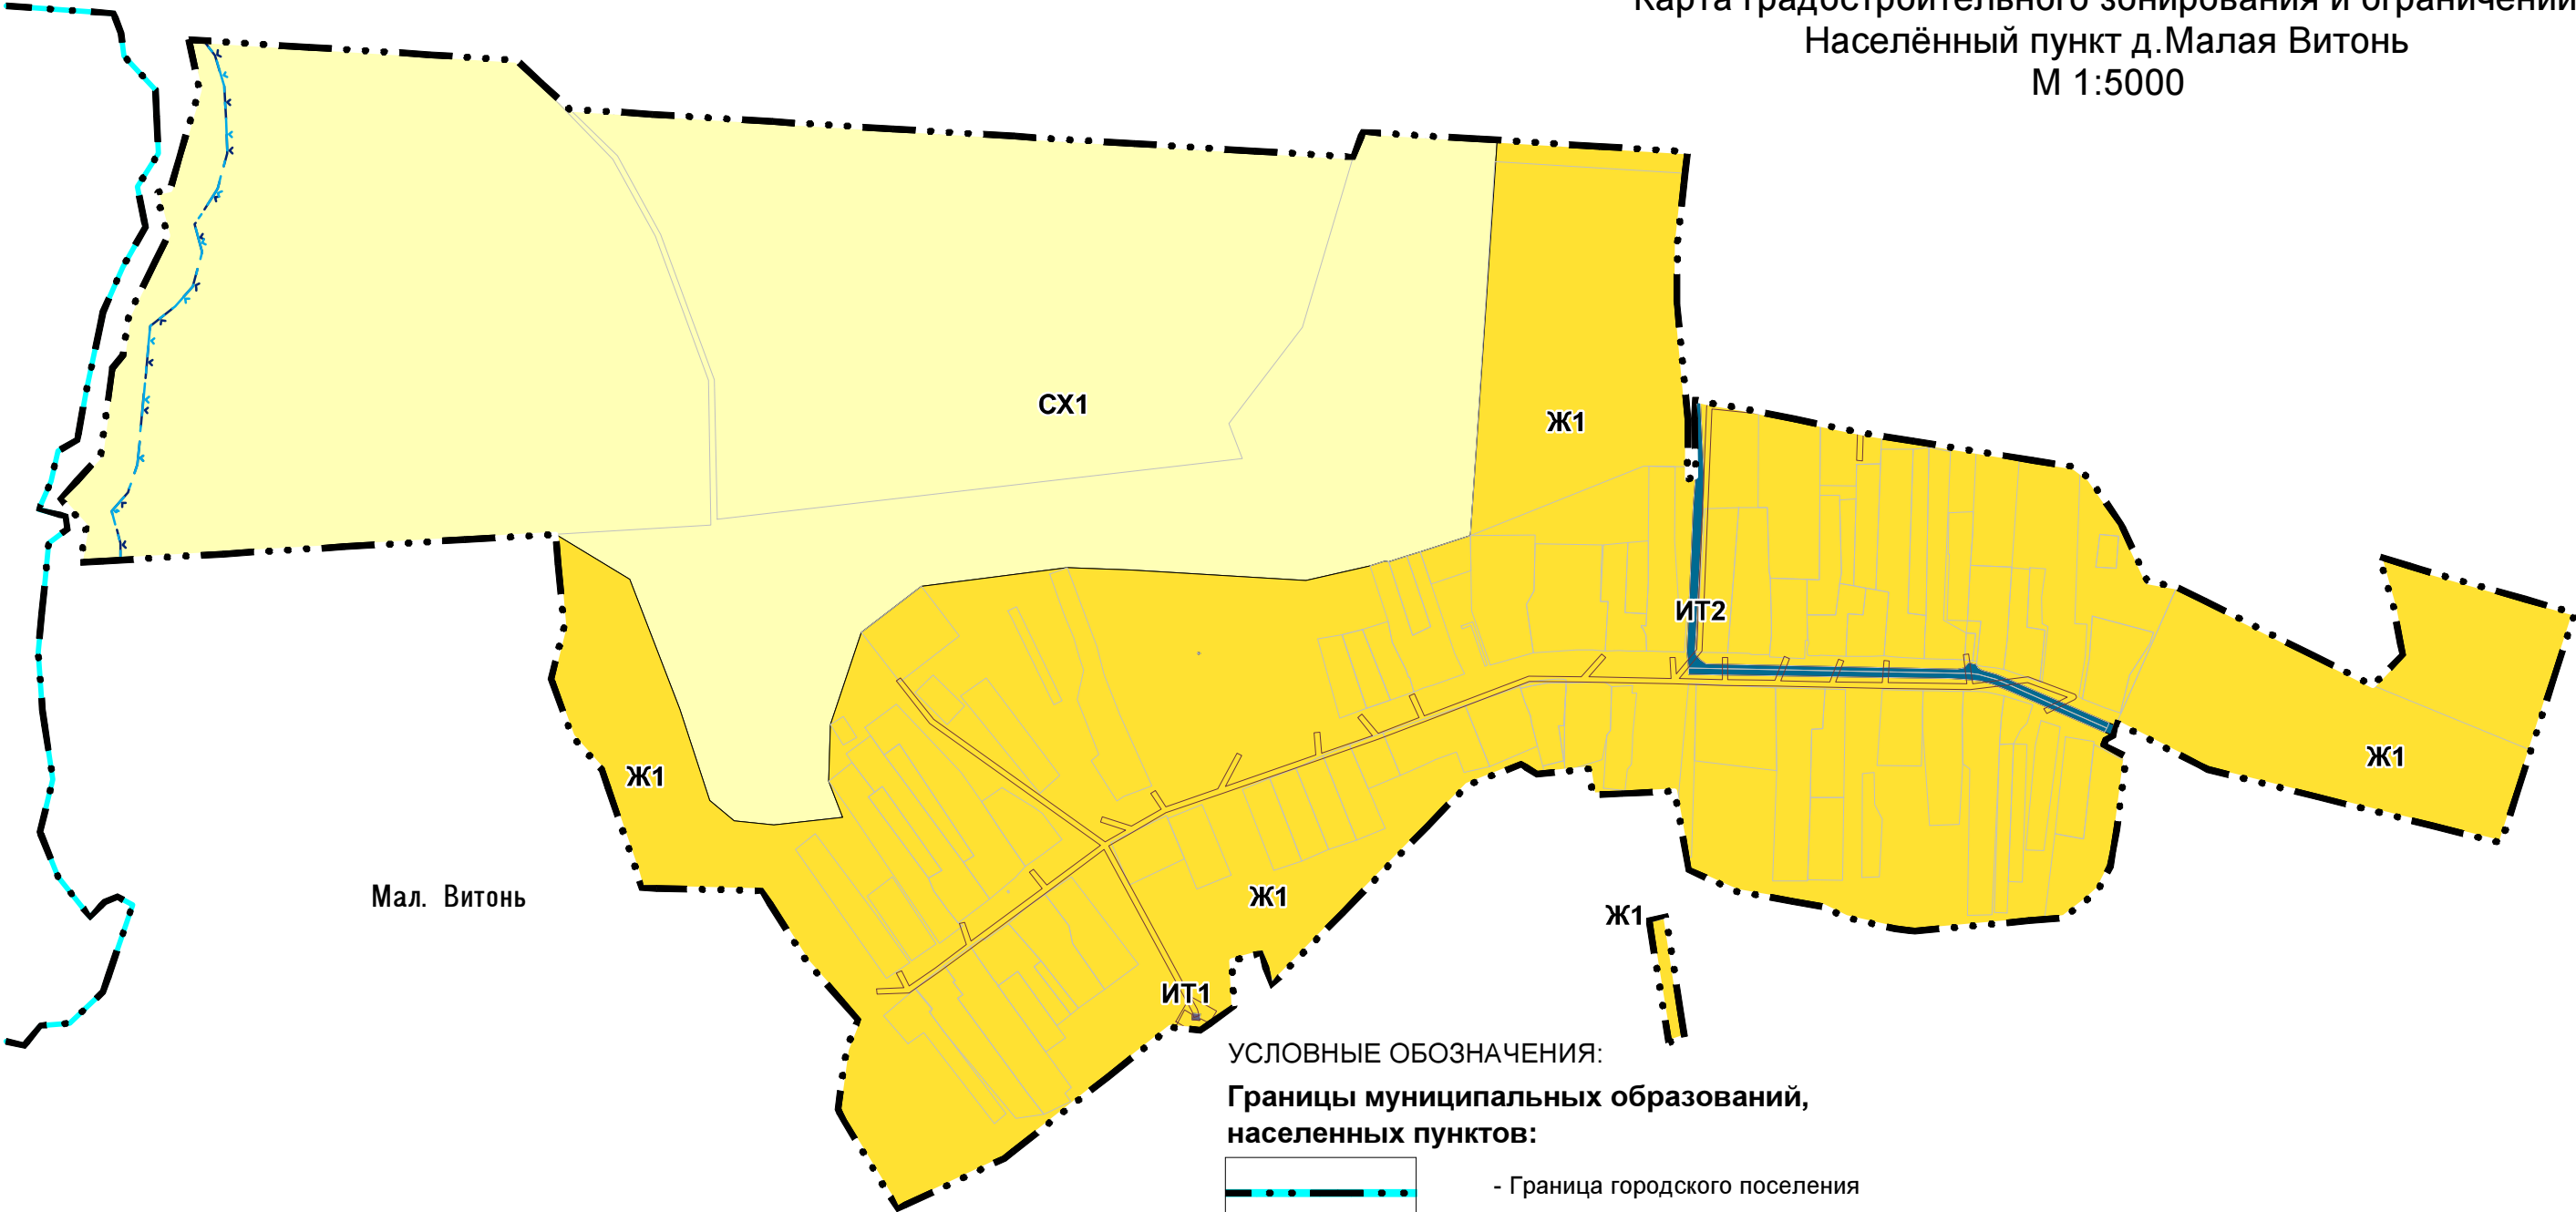

Мал. Витонь

Зоны с особыми условиями использования территорий:

- Водоохранная зона
- Прибрежная защитная полоса
- Охранная зона объектов электроэнергетики (объектов электросетевого хозяйства и объектов по производству электрической энергии)

УСЛОВНЫЕ ОБОЗНАЧЕНИЯ:
Границы муниципальных образований,
населенных пунктов:

- Граница городского поселения
- Граница населённого пункта

Территориальные зоны:

Жилые зоны:

- Ж1 Зона застройки индивидуальными жилыми домами

Производственные зоны, зоны инженерной и транспортной инфраструктур:

- ИТ1 Зона инженерной инфраструктуры
- ИТ2 Зона транспортной инфраструктуры

Зона сельскохозяйственного использования:

- СХ1 Зона сельскохозяйственного использования