



Карта градостроительного зонирования и ограничений
Населённый пункт д.Большая Витонь
М 1:5000

Бол. Витонь

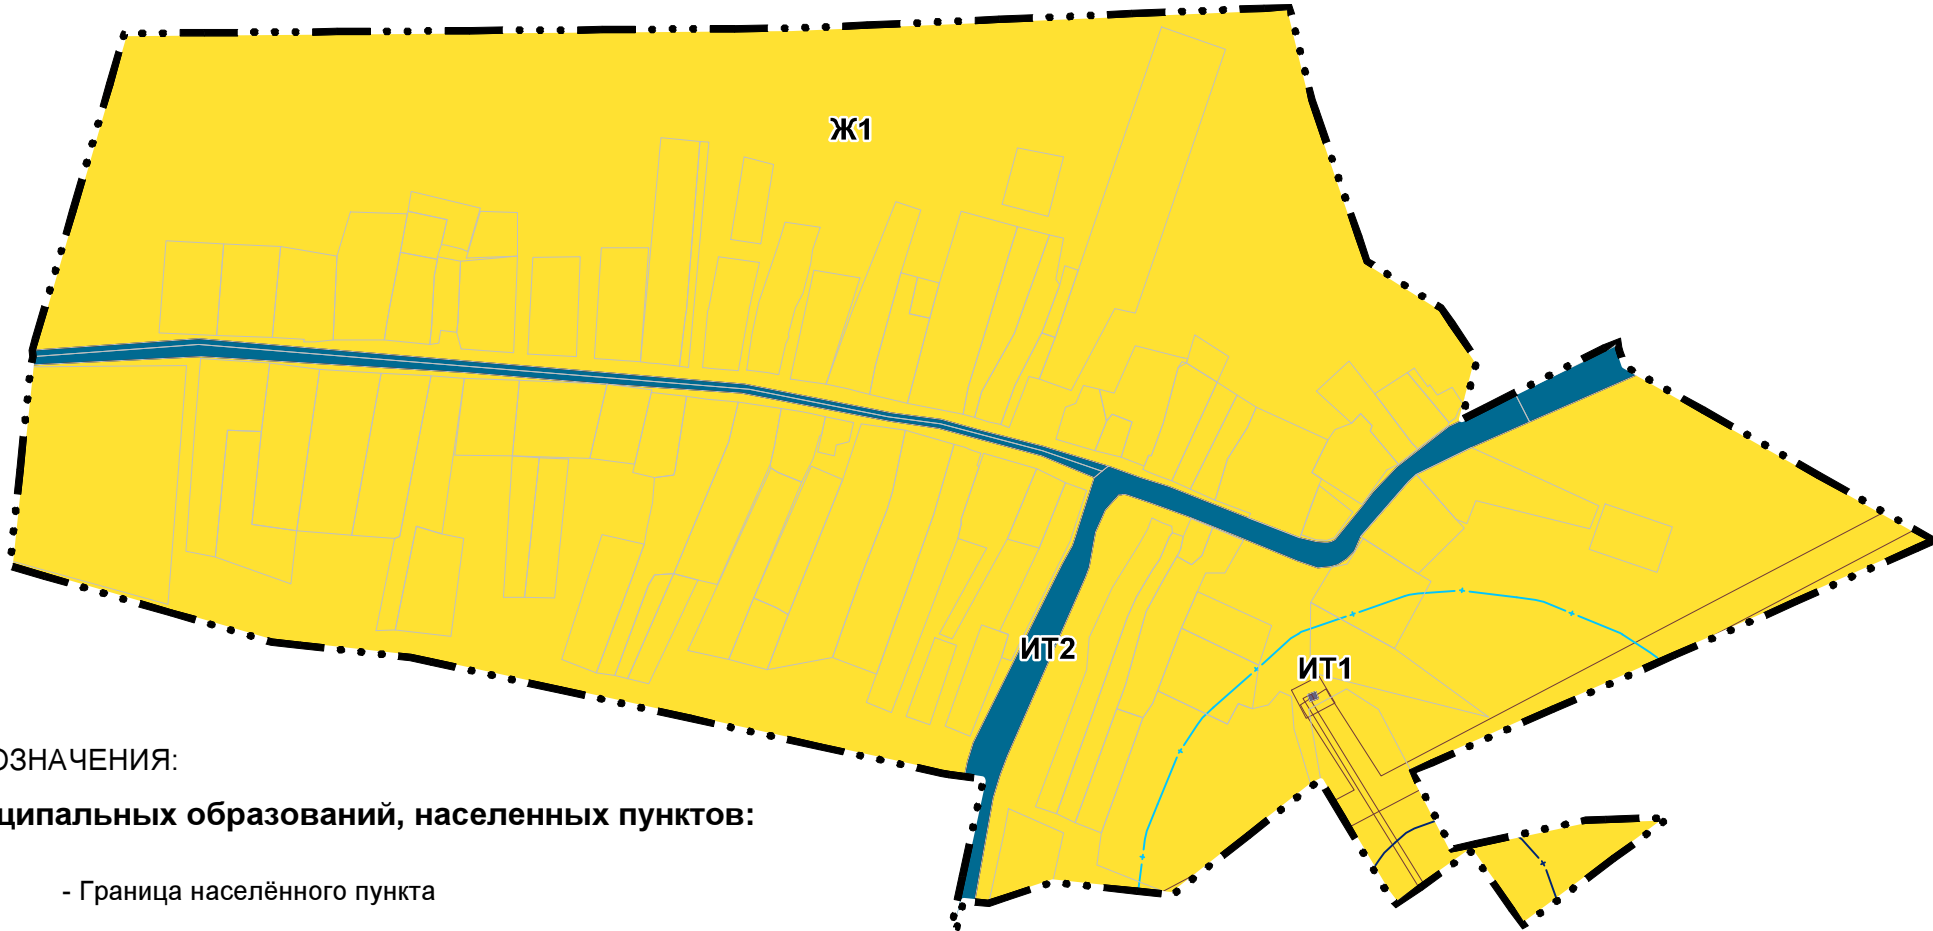

УСЛОВНЫЕ ОБОЗНАЧЕНИЯ:

Границы муниципальных образований, населенных пунктов:

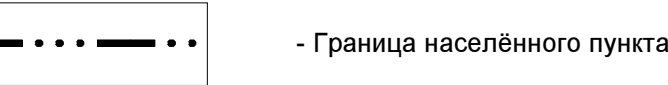

- Граница населённого пункта


Территориальные зоны:

Жилые зоны:



Ж1 Зона застройки индивидуальными жилыми домами


Производственные зоны, зоны инженерной и транспортной инфраструктур:

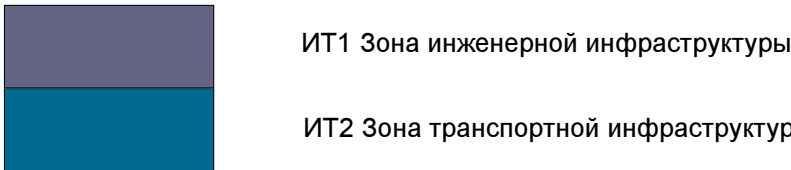

ИТ1 Зона инженерной инфраструктуры

ИТ2 Зона транспортной инфраструктуры

Зоны с особыми условиями использования территорий:

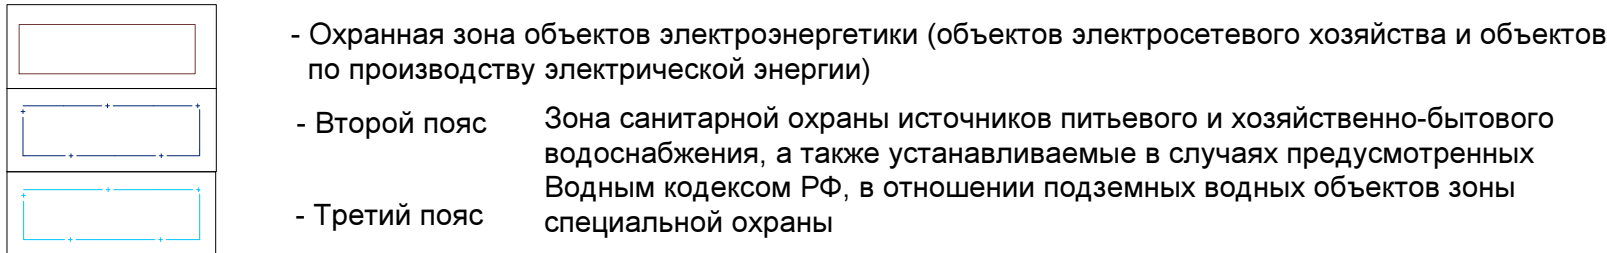

- Охранная зона объектов электроэнергетики (объектов электросетевого хозяйства и объектов по производству электрической энергии)

- Второй пояс Зона санитарной охраны источников питьевого и хозяйственно-бытового водоснабжения, а также устанавливаемые в случаях предусмотренных Водным кодексом РФ, в отношении подземных водных объектов зоны специальной охраны

- Третий пояс