

АДМИНИСТРАЦИЯ ШИМСКОГО МУНИЦИПАЛЬНОГО РАЙОНА

ПОСТАНОВЛЕНИЕ

от 22.12.2022 № 1521

р.п. Шимск

Об установлении публичного сервитута

В соответствии с Земельным кодексом Российской Федерации, Федеральными законами от 25 октября 2001 года № 137-ФЗ «О введении в действие Земельного кодекса Российской Федерации», от 06 октября 2003 года № 131-ФЗ «Об общих принципах организации местного самоуправления в Российской Федерации», приказом министерства экономического развития Российской Федерации от 10.10.2018 «Об утверждении требований к форме ходатайства об установлении публичного сервитута, содержанию обоснования необходимости установления публичного сервитута», Уставом муниципального образования Шимского муниципальный район, на основании ходатайства от 28.11.2022 Публичного акционерного общества «Россети Северо-Запад» (ИНН 782509835920, ОГРН 1047855175785) и схему расположения границ публичного сервитута на кадастровом плане территории, Администрация Шимского муниципального района **ПОСТАНОВЛЯЕТ:**

1. Установить в пользу публичного акционерного общества «Россети Северо-Запад» публичный сервитут площадью 1595 кв. м: на землях, государственная собственность на которые не разграничена в кадастровом квартале 53:21:0030301 и на части земельных участков с кадастровыми номерами: 53:21:0030301:3; 53:21:0030301:4; 53:21:0030301:109 - для размещения и эксплуатации объекта электросетевого хозяйства **ВЛ-0,4 кВ Л-1 от КТП "Клевенец"**. (далее – публичный сервитут) и утвердить границу публичного сервитута согласно Приложению к настоящему постановлению.

1.1. Цель установления публичного сервитута: в соответствии с пунктом 1 части 39.37 Земельного кодекса Российской Федерации, пунктом 3 статьи 3.6 Федерального закона от 25 октября 2001 года № 137-ФЗ «О введении в действие Земельного кодекса Российской Федерации».

1.2. Срок публичного сервитута - 49 (сорок девять) лет.

1.3. Порядок установления зон с особыми условиями использования территорий и содержание ограничений прав на земельные участки в границах таких зон установлен постановлением Правительства Российской Федерации от 24.02.2009 № 160 «О порядке установления охранных зон объектов

электросетевого хозяйства и особых условий использования земельных участков, расположенных в границах таких зон».

1.4. Плата за публичный сервитут на основании пунктов 3, 4 статьи 3.6 Федерального закона от 25 октября 2001 года № 137-ФЗ «О введении в действие Земельного кодекса Российской Федерации» не устанавливается.

1.5. Возмещение правообладателю земельного участка убытков, причиненных осуществлением сервитута, осуществляется в порядке, предусмотренным действующим законодательством Российской Федерации.

1.6. Публичному акционерному обществу «Россети Северо-Запад» (ИНН 782509835920, ОГРН 1047855175785) привести земельный участок в состояние, пригодное для его использования в соответствии с разрешенным использованием, в срок не позднее, чем три месяца после завершения строительства, капитального или текущего ремонта, реконструкции, эксплуатации, консервации, сноса инженерного сооружения, для размещения которого был установлен публичный сервитут.

2. Комитету по управлению муниципальным имуществом и экономике Администрации Шимского муниципального района в течении пяти рабочих дней со дня принятия настоящего постановления направить копию настоящего постановления с приложением утвержденной схемы расположения границ публичного сервитута:

2.1. Правообладателям или арендаторам земельных участков, в отношении которых принято решение об установлении публичного сервитута;

2.2. В Управление Федеральной службы государственной регистрации, кадастра и картографии по Новгородской области;


2.3. Публичному акционерному обществу «Россети Северо-Запад» (ИНН 782509835920, ОГРН 1047855175785), а также сведения о лицах, являющихся правообладателями (арендаторами) земельных участков, сведения о лицах, подавших заявления об учете их прав (обременений прав) на земельные участки, способах связи с ними, копии документов, подтверждающих права указанных лиц на земельные участки.

3. Опубликовать настоящее постановление в приложении к газете «Шимские Вести» «Официальный вестник», разместить на официальном сайте Администрации Шимского муниципального района в информационно-телекоммуникационной сети «Интернет» (шимский.рф).

**Заместитель
Главы администрации-
председатель комитета по
управлению муниципальным
имуществом и экономике**

О.В. Архипкова

Утверждена
постановлением Администрации
муниципального района
от 22.12.2022 № 1521

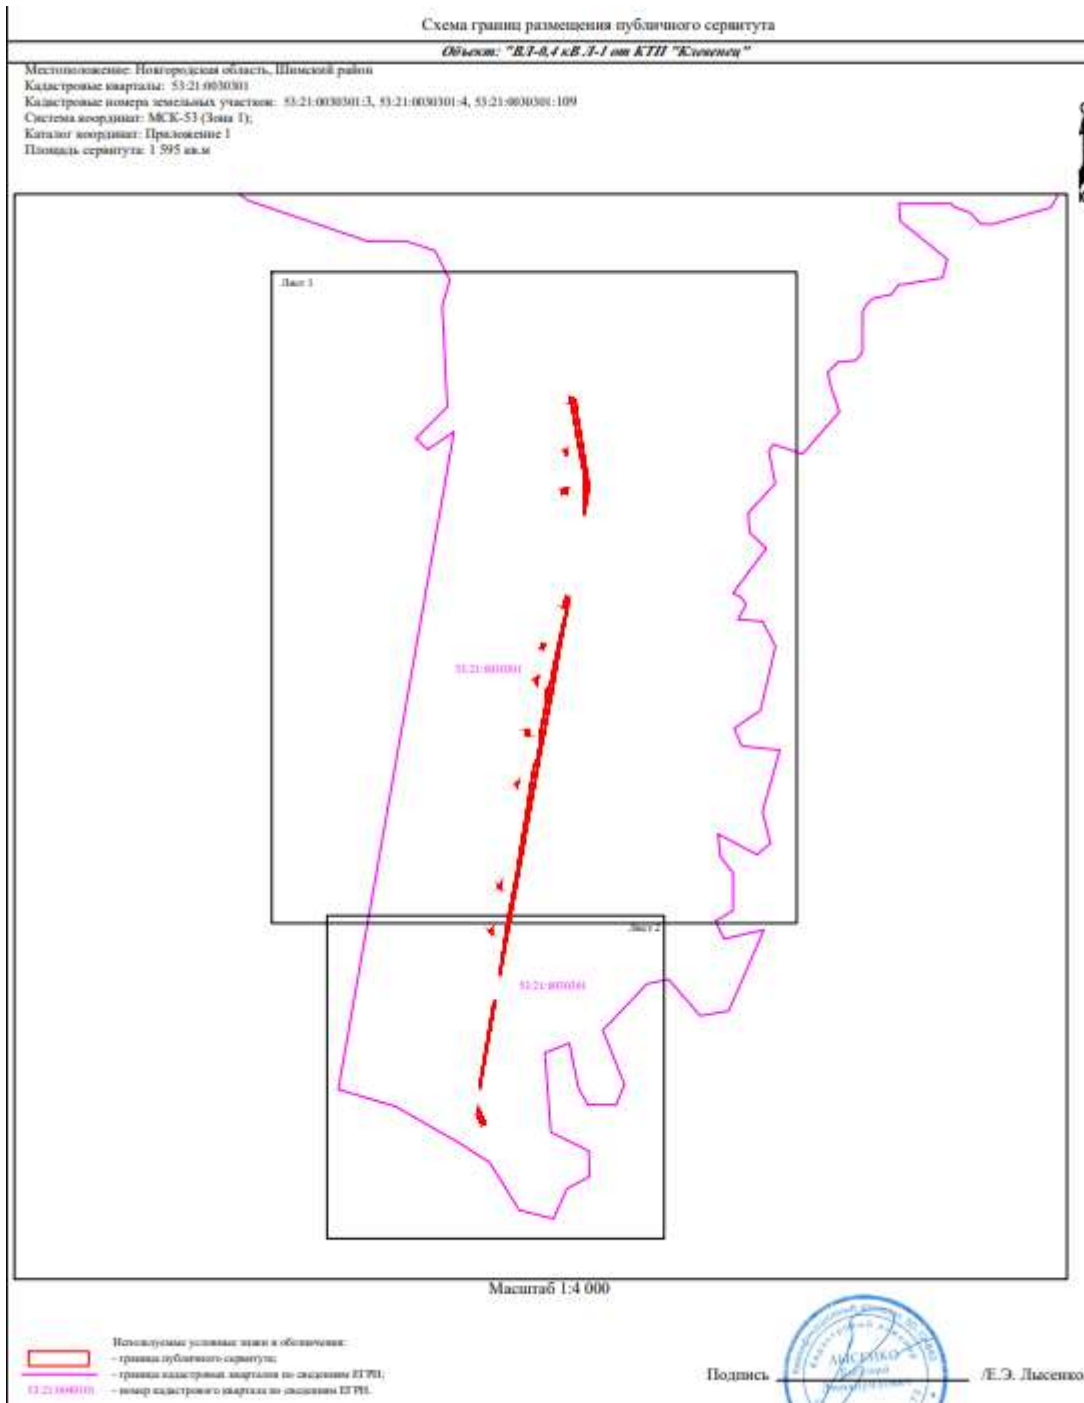



- Исключены условные знаки и обозначения:
- граница публичного сервитута;
 - граница земельных участков по сведениям ЕГРН;
 - граница кадастровых кварталов по сведениям ЕГРН;
 - характерная точка границ публичного сервитута;
 - (1:2) 000000 - номер кадастрового квартала по сведениям ЕГРН;
 - # - номер земельного участка по сведениям ЕГРН;
 - T - номер характерной точки границ публичного сервитута.



Масштаб 1:2 000

- Используемые условные знаки и обозначения:
-  - граница публичного сервитута;
 -  - граница земельных участков по сведениям ЕГРН;
 -  - граница кадастровых кварталов по сведениям ЕГРН;
 -  - характеристическая точка границ публичного сервитута;
 - 53:21:0030301 - номер кадастрового квартала по сведениям ЕГРН;
 - :49 - номер земельного участка по сведениям ЕГРН;
 - 34 - номер поворотной точки границы публичного сервитута.

Система координат МСК-53, зона 1			
Метод определения координат характерных точек границ - метод аналитический			
Площадь публичного сервитута 1 595 кв. м.			
Обозначение характерных точек границы	Координаты, м		Средняя квадратическая погрешность определения координат характерных точек границ
	X, м	Y, м	
Контур 1			
1	564 415,33	1 300 809,03	0,1
2	564 414,50	1 300 812,40	0,1
3	564 413,80	1 300 813,49	0,1
4	564 412,89	1 300 813,89	0,1
5	564 367,12	1 300 821,57	0,1
6	564 321,95	1 300 828,65	0,1
7	564 293,05	1 300 823,64	0,1
8	564 296,71	1 300 823,88	0,1
9	564 303,34	1 300 824,42	0,1
10	564 321,98	1 300 824,60	0,1
11	564 336,54	1 300 823,47	0,1
12	564 348,94	1 300 820,92	0,1
13	564 380,41	1 300 815,28	0,1
14	564 410,93	1 300 810,17	0,1
15	564 411,02	1 300 809,80	0,1
1	564 415,33	1 300 809,03	0,1
Контур 2			
16	564 360,97	1 300 804,21	0,1
17	564 356,78	1 300 804,85	0,1
18	564 356,64	1 300 804,59	0,1
19	564 360,19	1 300 802,72	0,1
16	564 360,97	1 300 804,21	0,1
Контур 3			
20	564 320,44	1 300 806,03	0,1
21	564 316,34	1 300 805,81	0,1
22	564 315,37	1 300 800,37	0,1
23	564 319,30	1 300 799,66	0,1
20	564 320,44	1 300 806,03	0,1
Контур 4			
24	564 205,84	1 300 804,12	0,1
25	564 205,09	1 300 808,04	0,1
26	564 205,09	1 300 808,05	0,1
27	564 149,60	1 300 797,37	0,1
28	564 098,38	1 300 788,51	0,1
29	564 058,31	1 300 780,48	0,1
30	564 025,95	1 300 774,50	0,1
31	563 888,82	1 300 749,63	0,1
32	563 842,06	1 300 741,04	0,1
33	563 806,97	1 300 734,69	0,1
34	563 828,08	1 300 737,31	0,1
35	563 858,12	1 300 742,02	0,1
36	563 872,96	1 300 744,55	0,1
37	563 911,92	1 300 752,13	0,1
38	563 956,43	1 300 759,10	0,1
39	563 962,16	1 300 760,27	0,1

40	564 016,29	1 300 768,71	0,1
41	564 027,01	1 300 770,75	0,1
42	564 030,85	1 300 772,21	0,1
43	564 033,48	1 300 773,83	0,1
44	564 056,17	1 300 777,90	0,1
45	564 066,49	1 300 778,04	0,1
46	564 098,36	1 300 784,42	0,1
47	564 099,87	1 300 783,43	0,1
48	564 105,64	1 300 784,46	0,1
49	564 104,13	1 300 785,44	0,1
50	564 113,80	1 300 787,11	0,1
51	564 116,14	1 300 788,49	0,1
52	564 123,15	1 300 789,53	0,1
53	564 139,66	1 300 793,20	0,1
54	564 157,46	1 300 796,95	0,1
55	564 180,21	1 300 801,98	0,1
56	564 191,52	1 300 805,41	0,1
57	564 194,36	1 300 805,58	0,1
58	564 195,31	1 300 803,66	0,1
59	564 195,57	1 300 802,14	0,1
24	564 205,84	1 300 804,12	0,1
Kourryp 5			
60	564 155,56	1 300 781,34	0,1
61	564 151,63	1 300 780,56	0,1
62	564 152,26	1 300 778,05	0,1
63	564 156,14	1 300 779,03	0,1
60	564 155,56	1 300 781,34	0,1
Kourryp 6			
64	564 120,95	1 300 774,48	0,1
65	564 115,24	1 300 773,43	0,1
66	564 118,98	1 300 770,99	0,1
67	564 121,17	1 300 774,34	0,1
64	564 120,95	1 300 774,48	0,1
Kourryp 7			
68	564 064,63	1 300 764,91	0,1
69	564 060,65	1 300 764,28	0,1
70	564 061,26	1 300 762,14	0,1
71	564 065,11	1 300 763,23	0,1
68	564 064,63	1 300 764,91	0,1
Kourryp 8			
72	564 011,03	1 300 753,91	0,1
73	564 006,95	1 300 753,00	0,1
74	564 008,60	1 300 751,40	0,1
72	564 011,03	1 300 753,91	0,1
Kourryp 9			
75	563 902,13	1 300 735,30	0,1
76	563 900,11	1 300 734,96	0,1
77	563 901,04	1 300 734,11	0,1
75	563 902,13	1 300 735,30	0,1
Kourryp 10			
78	563 854,96	1 300 726,38	0,1
79	563 851,85	1 300 725,73	0,1
80	563 852,94	1 300 724,54	0,1
78	563 854,96	1 300 726,38	0,1
Kourryp 11			

81	563 780,09	1 300 729,83	0,1
82	563 688,97	1 300 713,34	0,1
83	563 690,04	1 300 713,33	0,1
84	563 776,89	1 300 728,09	0,1
81	563 780,09	1 300 729,83	0,1
Kourryp 12			
85	563 666,85	1 300 711,95	0,1
86	563 650,76	1 300 718,90	0,1
87	563 649,22	1 300 715,20	0,1
88	563 659,93	1 300 710,66	0,1
85	563 666,85	1 300 711,95	0,1