


Схема границ размещения публичного сервитута


Объект: "КТП-100/10/0,4 кВ "Звезд-2" Л-7 ПС Вшели"

(наименование объекта)

Местоположение: Новгородская область, Шимский р-н, д.Нижний Прихон
Кадастровый квартал: 53:21:0100601
Кадастровые номера земельных участков: 53:21:0100601:16; 53:21:0100601:162
Система координат: МСК-53 (Зона 1);
Каталог координат: Приложение 1
Площадь сервитута: 451 кв.м

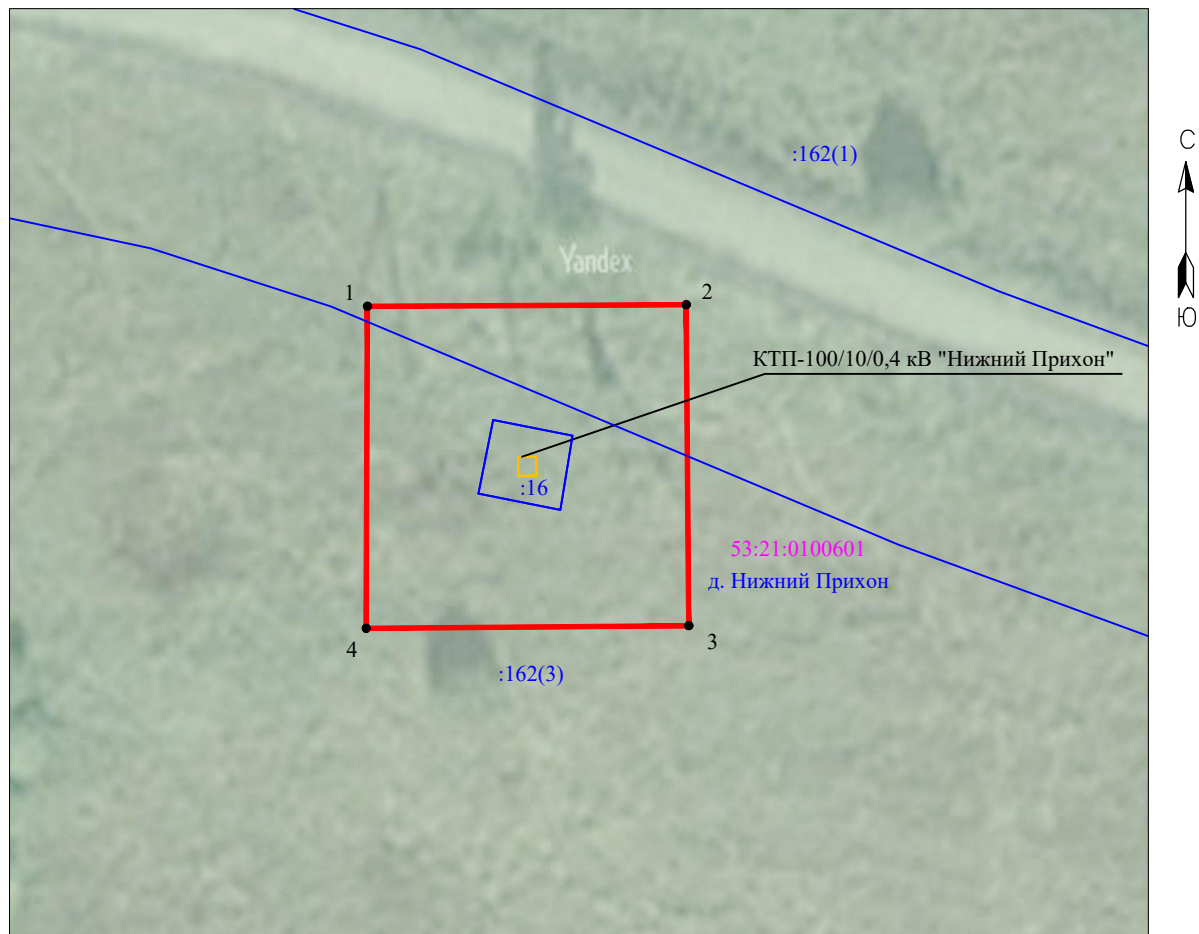

Масштаб 1:500

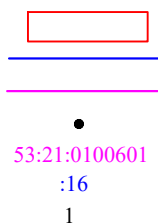

Используемые условные знаки и обозначения:

- граница публичного сервитута;
- граница земельных участков по сведениям ЕГРН;
- граница кадастровых кварталов по сведениям ЕГРН;
- характерная точка границ публичного сервитута;
- номер кадастрового квартала по сведениям ЕГРН;
- номер земельного участка по сведениям ЕГРН;
- номер поворотной точки границы публичного сервитута

Подпись _____



/С.И. Лукьянов/

Дата "21" марта 2023 г.

Система координат МСК-53, зона 1			
Метод определения координат характерных точек границ - метод аналитический			
Площадь публичного сервитута 451 кв. м.			
Обозначение характерных точек границы	Координаты, м		Средняя квадратическая погрешность определения координат характерных точек границ
	X, м	Y, м	
1	548 385,31	1 311 367,05	0,1
2	548 385,40	1 311 388,13	0,1
3	548 364,19	1 311 388,30	0,1
4	548 364,01	1 311 366,97	0,1
1	548 385,31	1 311 367,05	0,1

Кадастровый инженер



С.И. Лукьянов