


Схема границ размещения публичного сервитута

Объект: "ВЛ-0,4 кВ ПС Медведь Л-7 д. Заречье "

(наименование объекта)

Местоположение: Новгородская обл, Шимский р-н, Заречье д.
Кадастровые кварталы: 53:21:0030801; 53:21:0031102
Кадастровые номера земельных участков: 53:21:0030801:5; 53:21:0030801:6; 53:21:0030801:8; 53:21:0030801:11; 53:21:0030801:12; 53:21:0030801:13; 53:21:0030801:14; 53:21:0030801:15; 53:21:0030801:16; 53:21:0030801:17; 53:21:0030801:18; 53:21:0030801:19; 53:21:0030801:20; 53:21:0030801:39; 53:21:0030801:83; 53:21:0031102:2
Система координат: МСК-53 (Зона 1);
Каталог координат: Приложение 1
Площадь сервитута: 6 167 кв.м

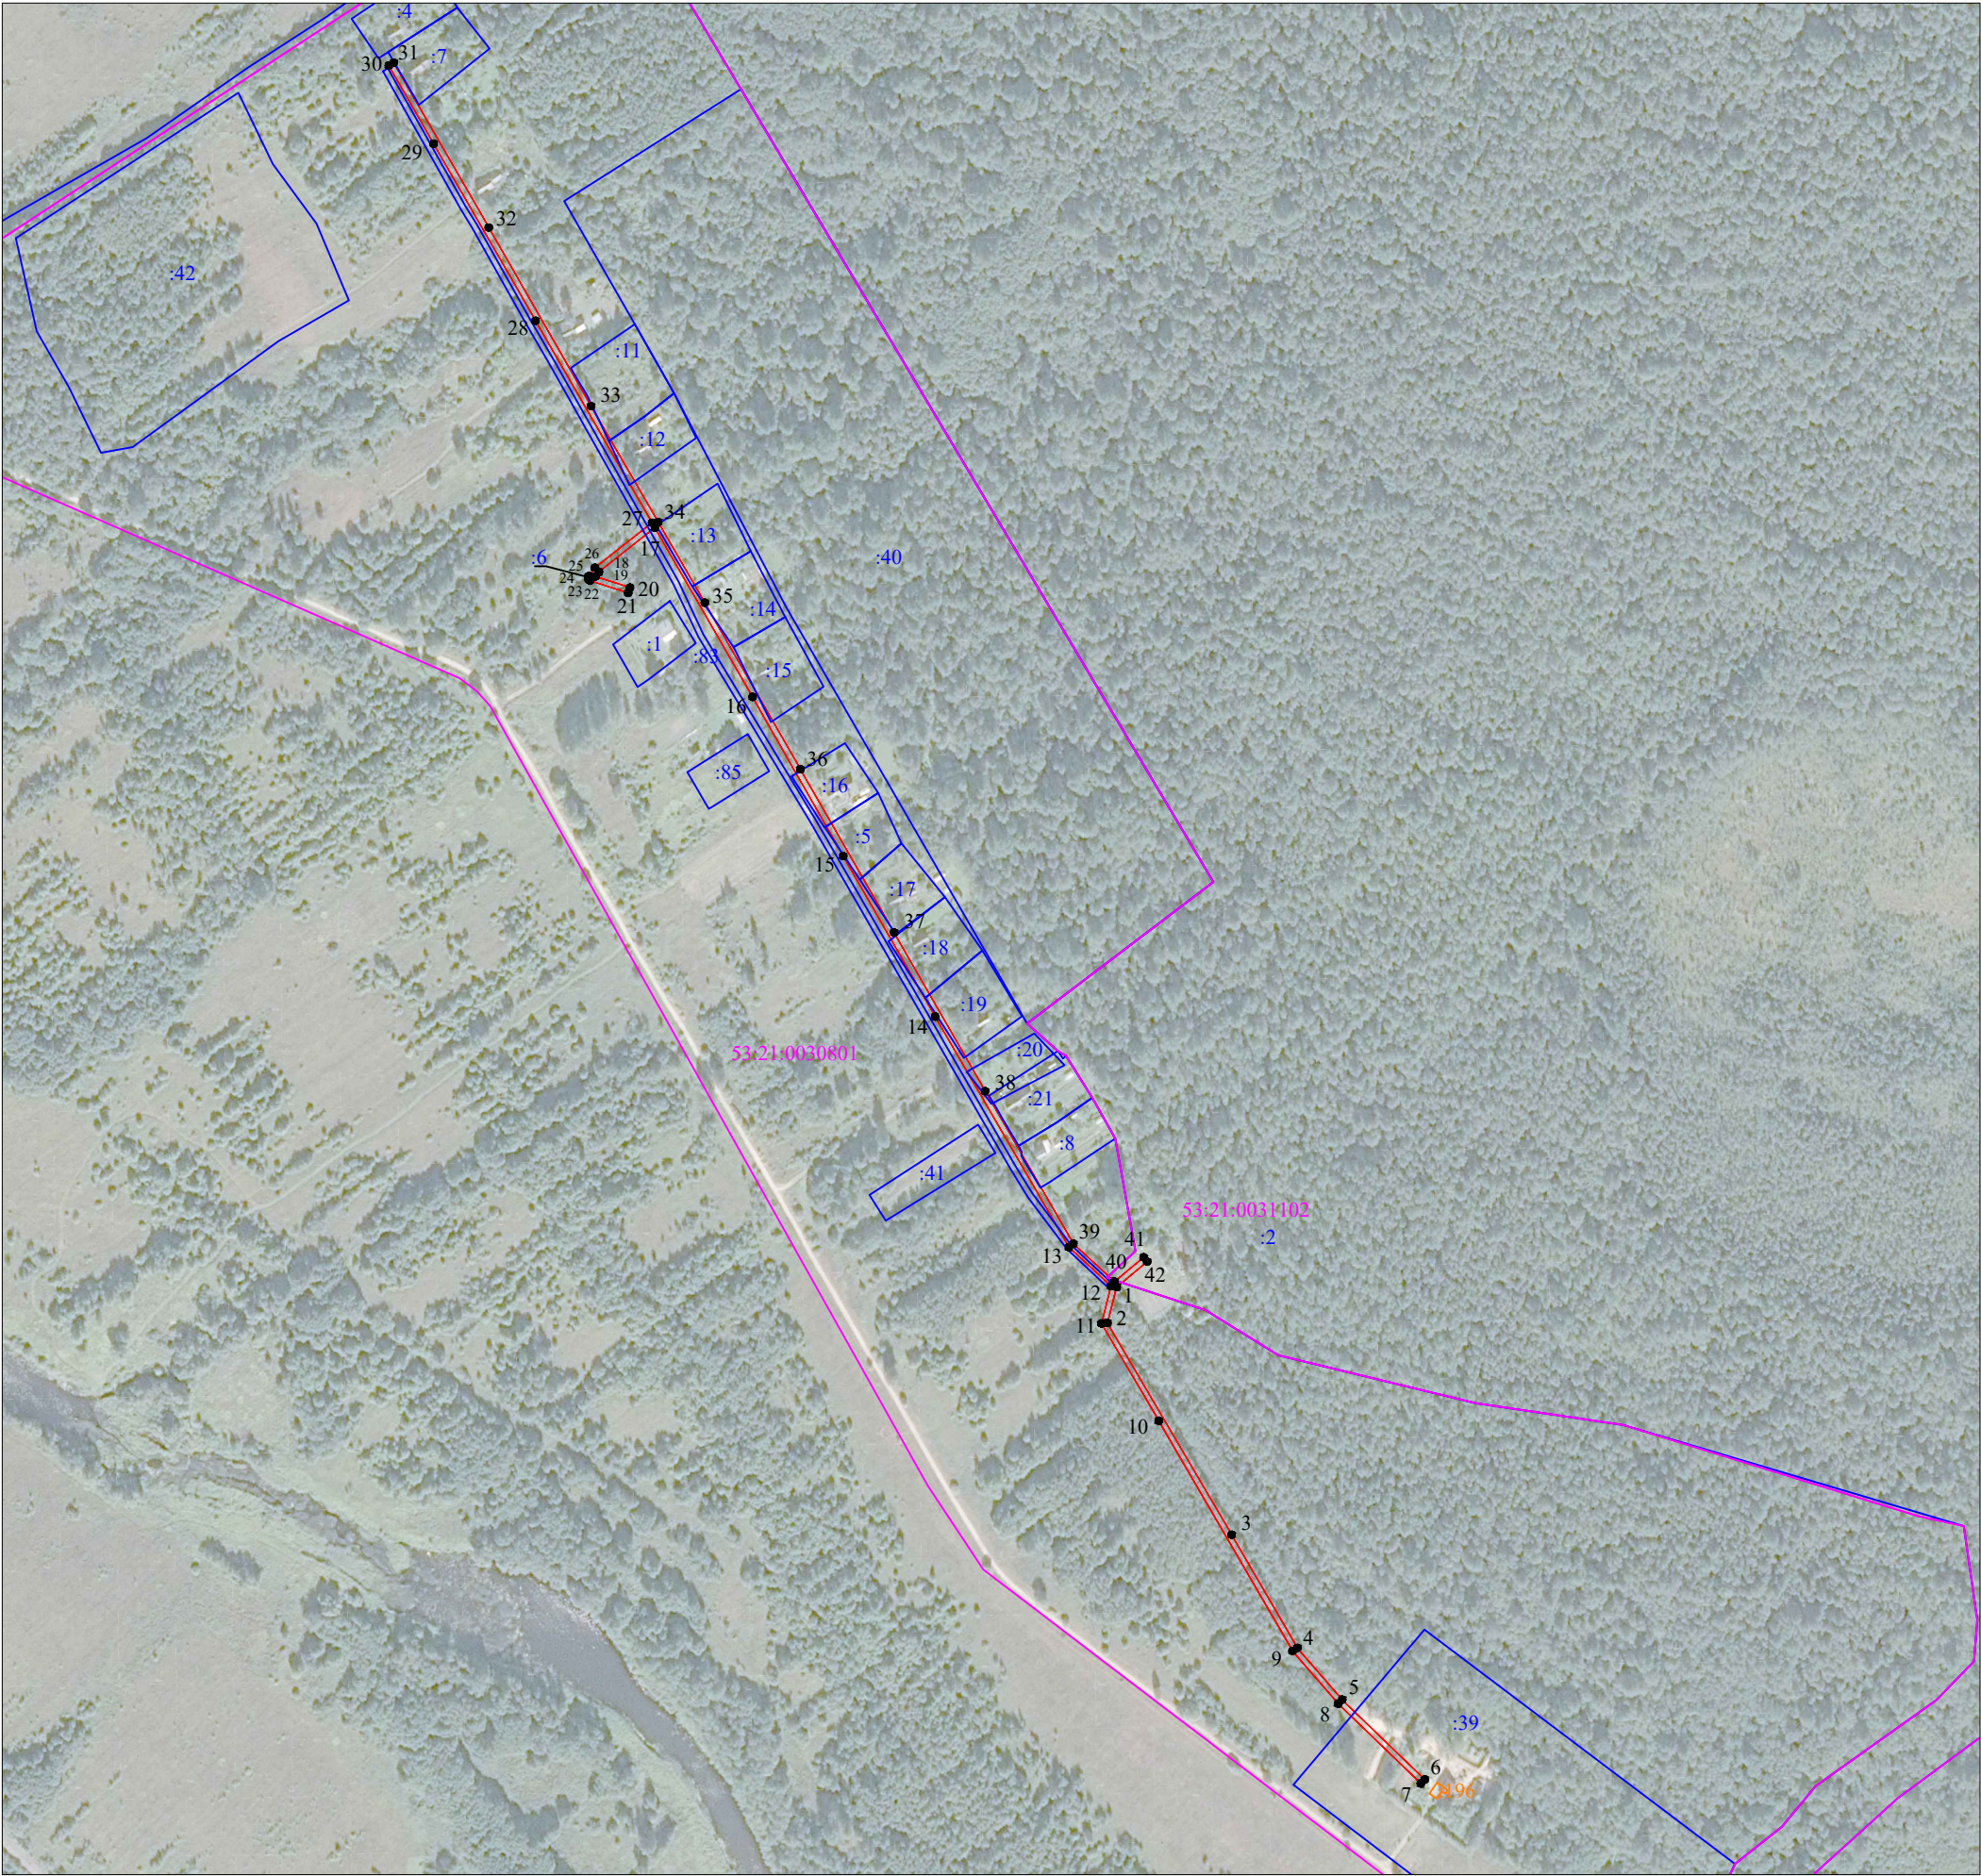

Масштаб 1:5 000

- Используемые условные знаки и обозначения:
- граница публичного сервитута;

- граница земельных участков по сведениям ЕГРН;

- граница кадастровых кварталов по сведениям ЕГРН;

- характерная точка границ публичного сервитута;

- номер кадастрового квартала по сведениям ЕГРН;

- номер земельного участка по сведениям ЕГРН;

- номер поворотной точки границы публичного сервитута.

Подпись

Кадастровый инженер Лукьянов Сергей Иванович
Квалификационный
аттестат
76-12-320
ФГИС 155-408-812 67

/С.И. Лукьянов/

Дата "20" марта 2023 г.

Система координат МСК-53, зона 1			
Метод определения координат характерных точек границ - метод аналитический			
Площадь публичного сервитута кв. м.			
Обозначение характерных точек границы	Координаты, м		Средняя квадратическая погрешность определения координат характерных точек границ
	Х, м	У, м	
1	555 493,07	1 306 056,60	0,1
2	555 467,88	1 306 050,07	0,1
3	555 319,36	1 306 137,19	0,1
4	555 240,02	1 306 183,19	0,1
5	555 203,66	1 306 214,72	0,1
6	555 147,69	1 306 272,62	0,1
7	555 144,85	1 306 269,80	0,1
8	555 200,96	1 306 211,76	0,1
9	555 237,86	1 306 179,81	0,1
10	555 399,32	1 306 086,05	0,1
11	555 467,50	1 306 045,93	0,1
12	555 493,54	1 306 052,58	0,1
13	555 521,03	1 306 023,05	0,1
14	555 682,73	1 305 929,27	0,1
15	555 795,23	1 305 864,94	0,1
16	555 906,89	1 305 801,28	0,1
17	556 025,50	1 305 732,83	0,1
18	555 994,70	1 305 693,68	0,1
19	555 991,44	1 305 691,32	0,1
20	555 983,56	1 305 715,36	0,1
21	555 979,76	1 305 714,12	0,1
22	555 988,49	1 305 687,47	0,1
23	555 989,28	1 305 686,43	0,1
24	555 990,53	1 305 686,09	0,1
25	555 991,57	1 305 686,47	0,1
26	555 997,52	1 305 690,82	0,1
27	556 029,00	1 305 730,81	0,1
28	556 170,69	1 305 649,23	0,1
29	556 294,83	1 305 577,74	0,1
30	556 349,72	1 305 546,31	0,1
31	556 351,71	1 305 549,78	0,1
32	556 236,07	1 305 616,38	0,1
33	556 110,82	1 305 688,10	0,1
34	556 029,48	1 305 735,14	0,1
35	555 973,01	1 305 767,82	0,1
36	555 856,12	1 305 834,88	0,1
37	555 741,66	1 305 900,59	0,1
38	555 630,39	1 305 964,40	0,1
39	555 523,51	1 306 026,21	0,1

40	555 496,85	1 306 054,89	0,1
41	555 513,89	1 306 075,38	0,1
42	555 510,81	1 306 077,94	0,1
1	555 493,07	1 306 056,60	0,1

Кадастровый инженер



С.И. Лукьянов