

Утверждена
Постановлением Администрации
Шимского муниципального района
от _____ № _____

Схема границ размещения публичного сервитута

Объект: "КТП-30/10/0,4 кВ "Любане" Л-7 ПС Уторгош"

(наименование объекта)

Местоположение: Новгородская область, Шимский р-н, д.Любане


Кадастровый квартал: 53:21:0121501

Кадастровый номер земельного участка:-


Система координат: МСК-53 (Зона 1);

Каталог координат: Приложение 1

Площадь сервитута: 451 кв.м

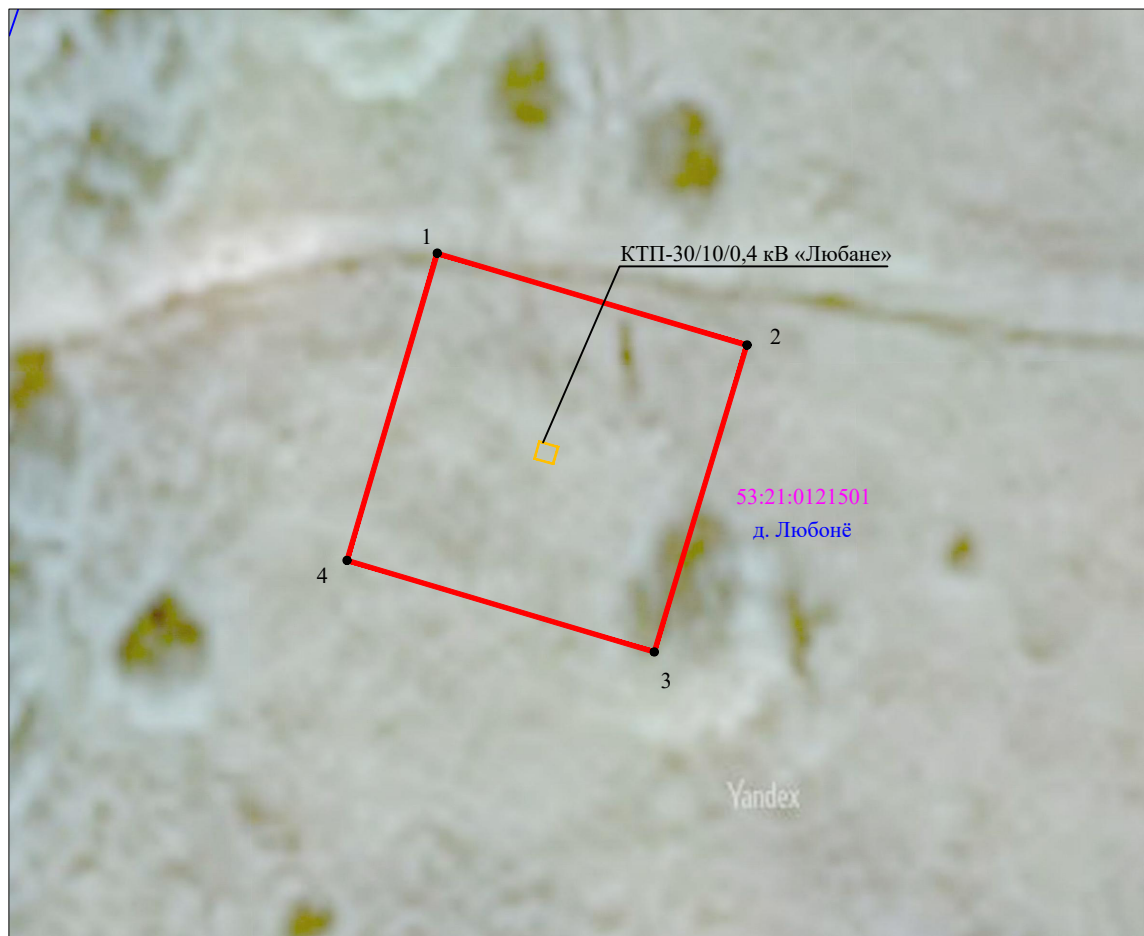

Масштаб 1:500

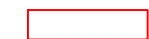

Используемые условные знаки и обозначения:



- граница земельных участков по сведениям ЕГРН;



- граница кадастровых кварталов по сведениям ЕГРН;



- характерная точка границ публичного сервитута;

53:21:0121501

- номер кадастрового квартала по сведениям ЕГРН;

:6

- номер земельного участка по сведениям ЕГРН;

1

- номер поворотной точки границы публичного сервитута

Подпись _____



/С.И. Лукьянов/

Дата "21" марта 2023 г.

Система координат МСК-53, зона 1			
Метод определения координат характерных точек границ - метод аналитический			
Площадь публичного сервитута 451 кв. м.			
Обозначение характерных точек границы	Координаты, м		Средняя квадратическая погрешность определения координат характерных точек границ
	X, м	Y, м	
1	556 713,83	1 292 639,21	0,1
2	556 707,76	1 292 659,69	0,1
3	556 687,48	1 292 653,57	0,1
4	556 693,53	1 292 633,25	0,1
1	556 713,83	1 292 639,21	0,1

Кадастровый инженер



С.И. Лукьянов